

  ISTITUTO NAZIONALE PREVIDENZA SOCIALE	Coordinamento Regionale Tecnico Edilizio Sicilia - Palermo	
	SEDE PROVINCIALE INPS TRAPANI via Sontrino, 28 Appalto di lavori per adeguamento antincendio Compartimentazione scale ALLEGATO C.S.A Planimetria Generale dell'edificio - Piano tipo Sezione dell'edificio e particolari	
CODICE	PROGETTISTA : geom. Natale Candela	SCALA: Fuori scala riferirsi alle quote


Tutte le misure riportate nei grafici sono indicative per identificare l'opera e la sua ubicazione. L'appaltatore dovrà rilevare direttamente in sito tutte le misure necessarie all'attuazione del progetto e delle forniture

TAVOLA N. 11/A

(Art. 36 sub 1 DPR n. 207/2010)

SCHEMA ESEMPLIFICATIVO DEL PIANO TIPO

{PIANO 4° VIA SCONTRINO E VIA VESPRI}

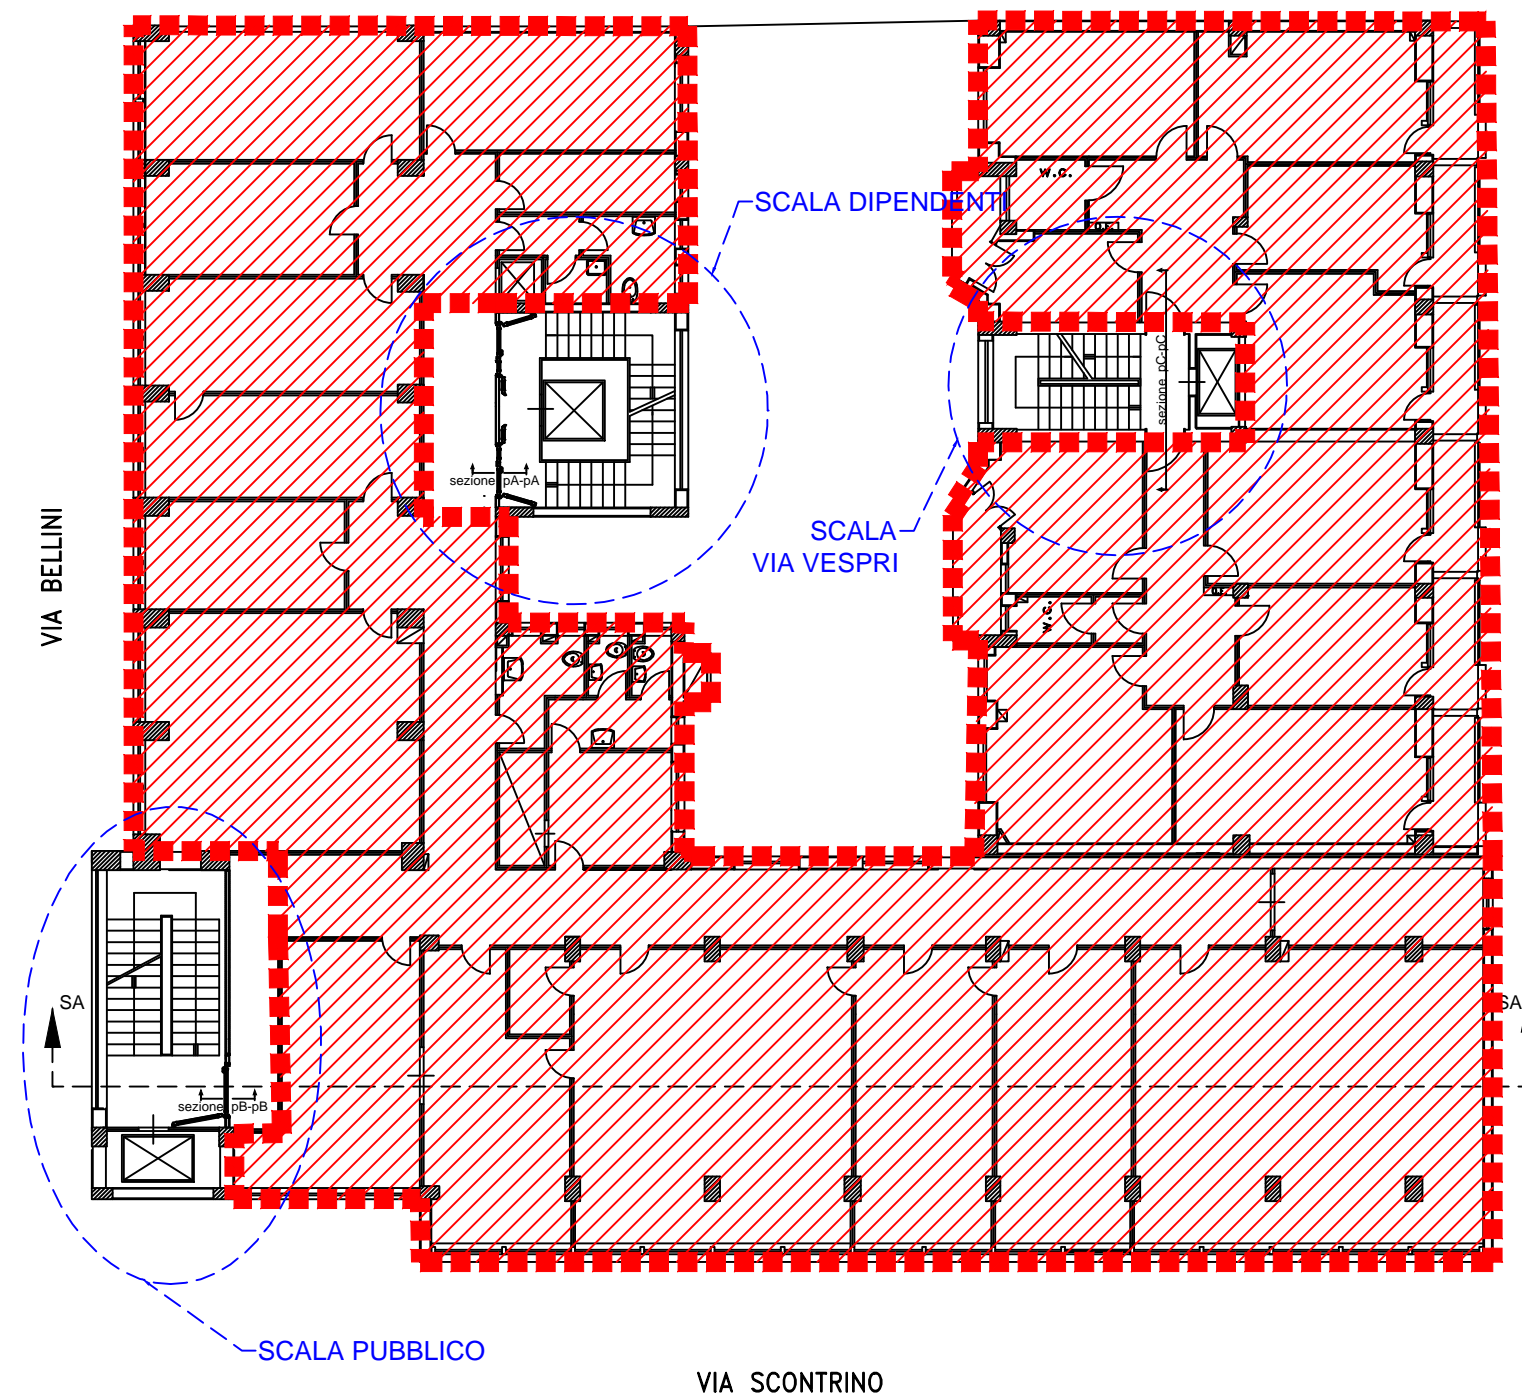

PLANIMETRIA GENERALE

