



Data di pubblicazione: 28/03/2018

Nome allegato: *Viterbo Capocci 2018 progetto in A3.pdf*

CIG: *Z6C22D982E;*

Nome procedura: *Gara di affidamento di lavori di allestimento dei locali del Centro Medico Legale di Viterbo, via Raniero Capocci, a seguito di Convenzione con la Regione Lazio per l'affidamento all'INPS delle funzioni di accertamento dei requisiti in materia di invalidità civile.*

PLANIMETRIA PIANO TERRA ANTE OPERAM
Attuale utilizzazione dei locali.
scala 1:100

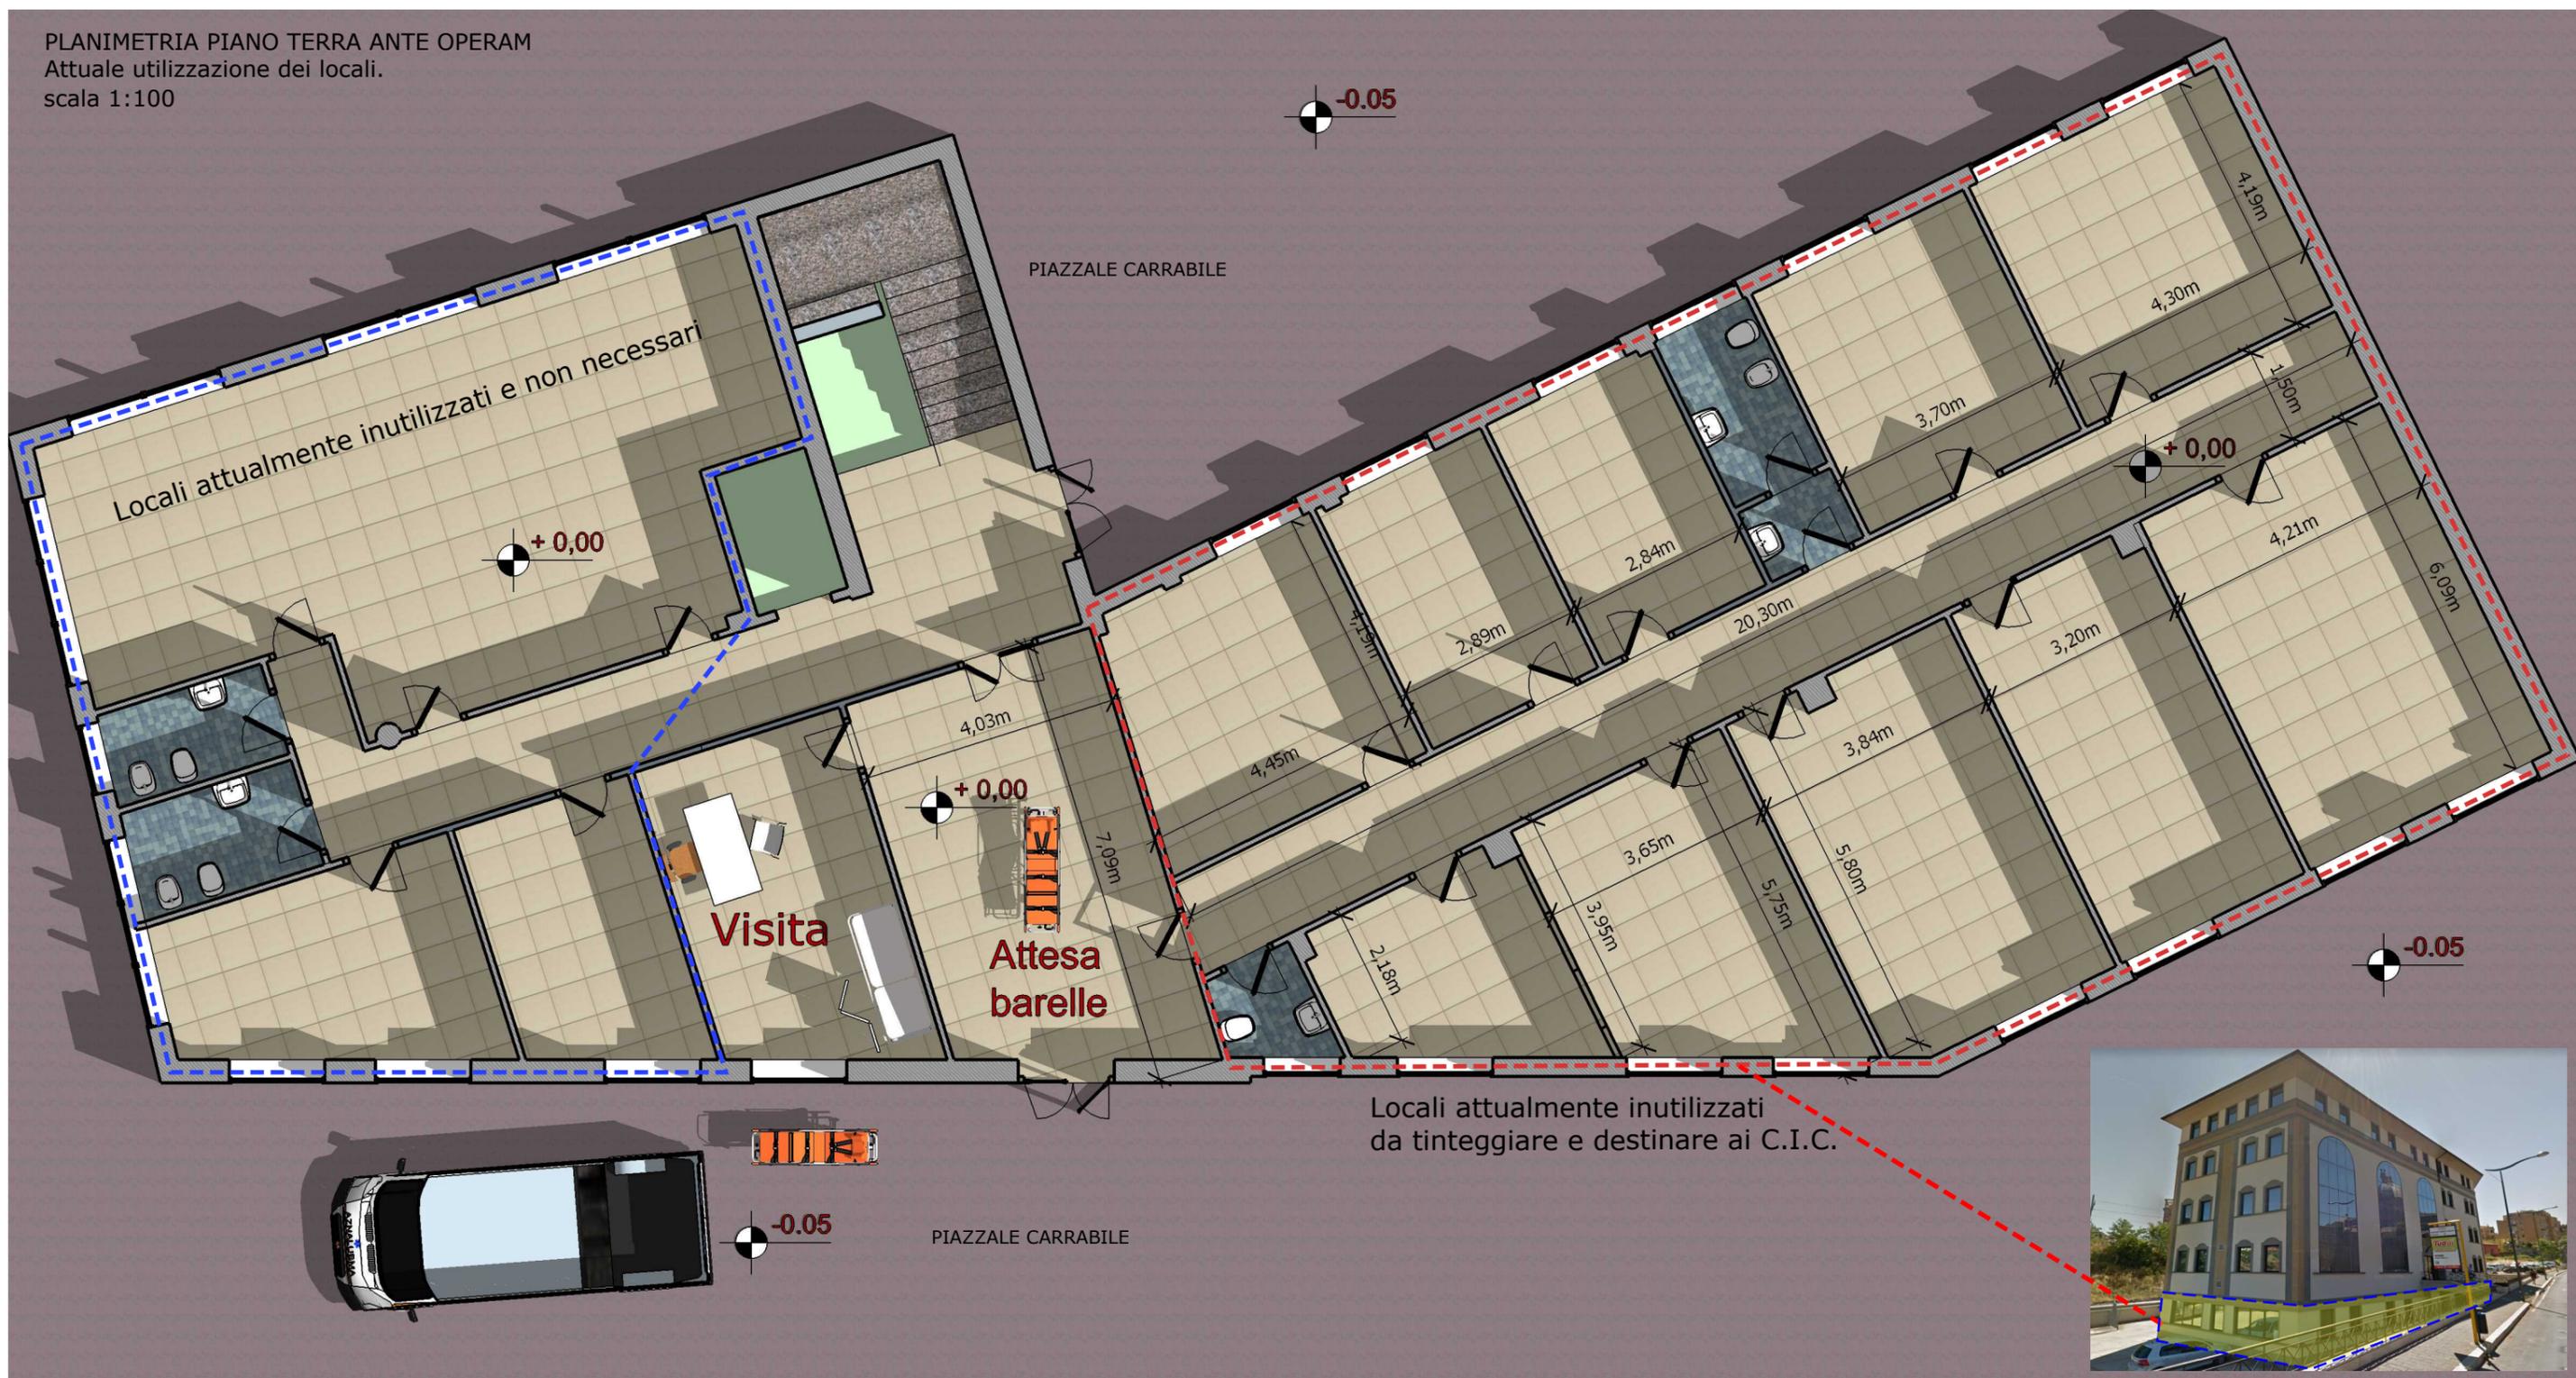


TAVOLA 1
Stato attuale e dimensioni
dei locali al piano terra



COORDINAMENTO TECNICO EDILIZIO REGIONALE PER IL LAZIO
Viale Regina Margherita, 206
00198 ROMA



SEDE PROVINCIALE
DI VITERBO
Via Raniero Capocci, 8

Adattamento locali ai piani terra e primo per nuove sale visita
necessarie ai Comitati di Invalidità Civile (C.I.C.)

Il Tecnico incaricato
Geom. Enrico Melchiorre

Il R.U.P.
Arch. Salvatore Speciale

PLANIMETRIA PIANO PRIMO ANTE OPERAM
Attuale utilizzazione dei locali.
scala 1:100



TAVOLA 2
Stato attuale dei
locali al piano primo



COORDINAMENTO TECNICO EDILIZIO REGIONALE PER IL LAZIO
Viale Regina Margherita, 206
00198 ROMA




**SEDE PROVINCIALE
DI VITERBO**
Via Raniero Capocci, 8

Adattamento locali ai piani terra e primo per nuove sale visita
necessarie ai Comitati di Invalidità Civile (C.I.C.)

Il Tecnico incaricato
Geom. Enrico Melchiorre
.....
Il R.U.P.
Arch. Salvatore Speciale
.....

PIANO PRIMO - STATO ATTUALE

UBICAZIONE IMMOBILE IN VITERBO

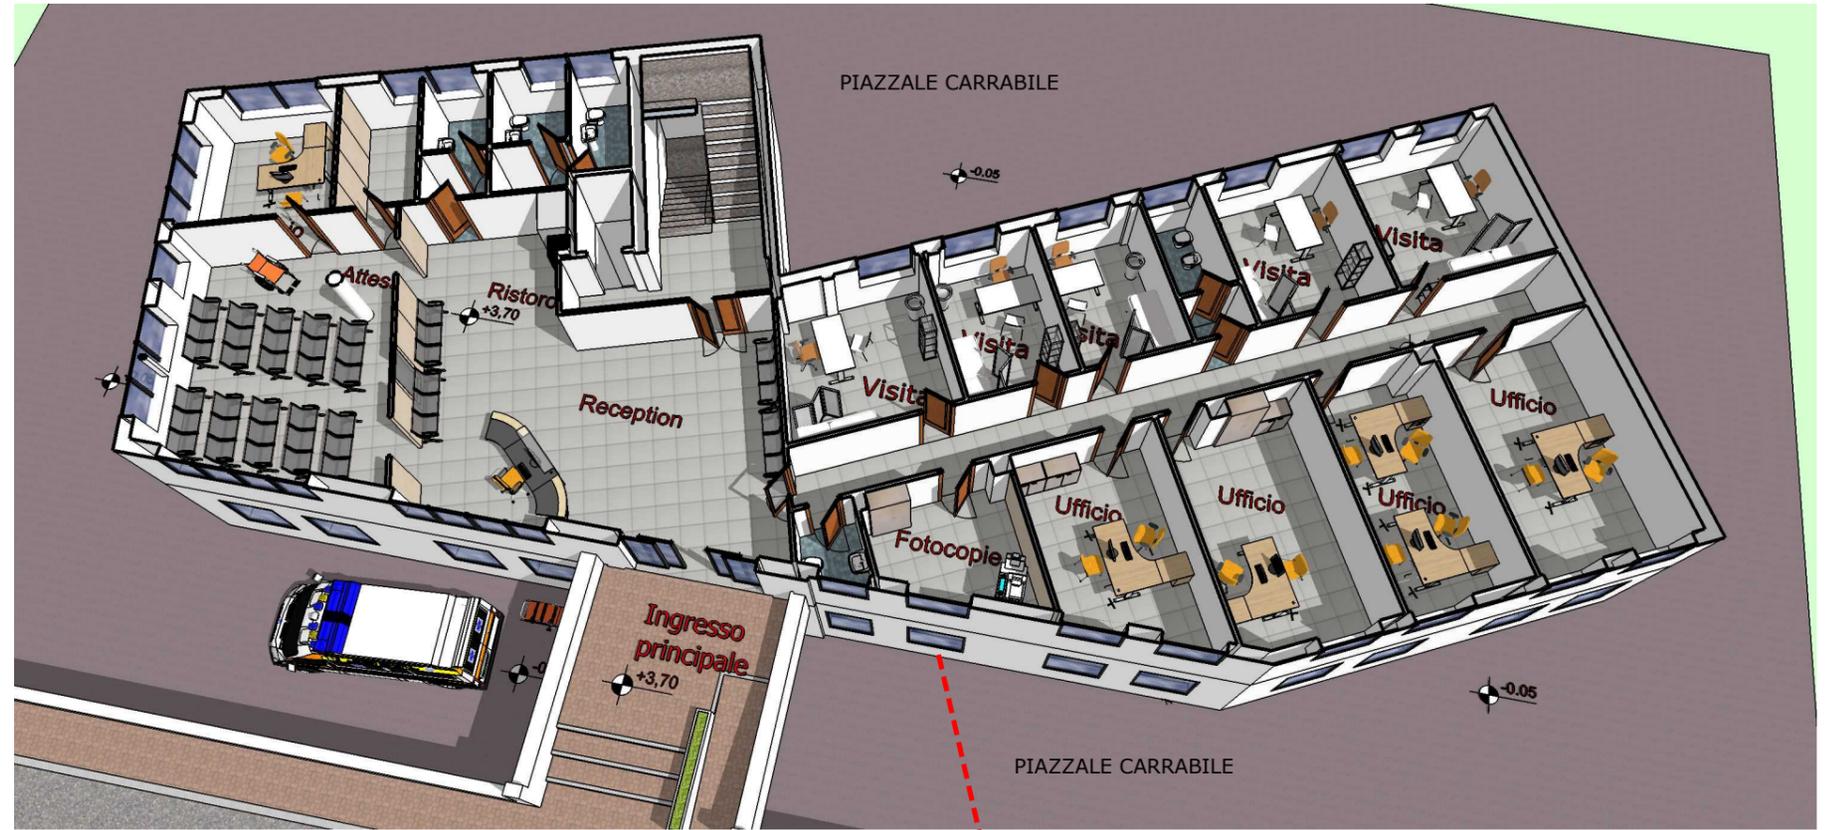

PIANO TERRA - STATO ATTUALE

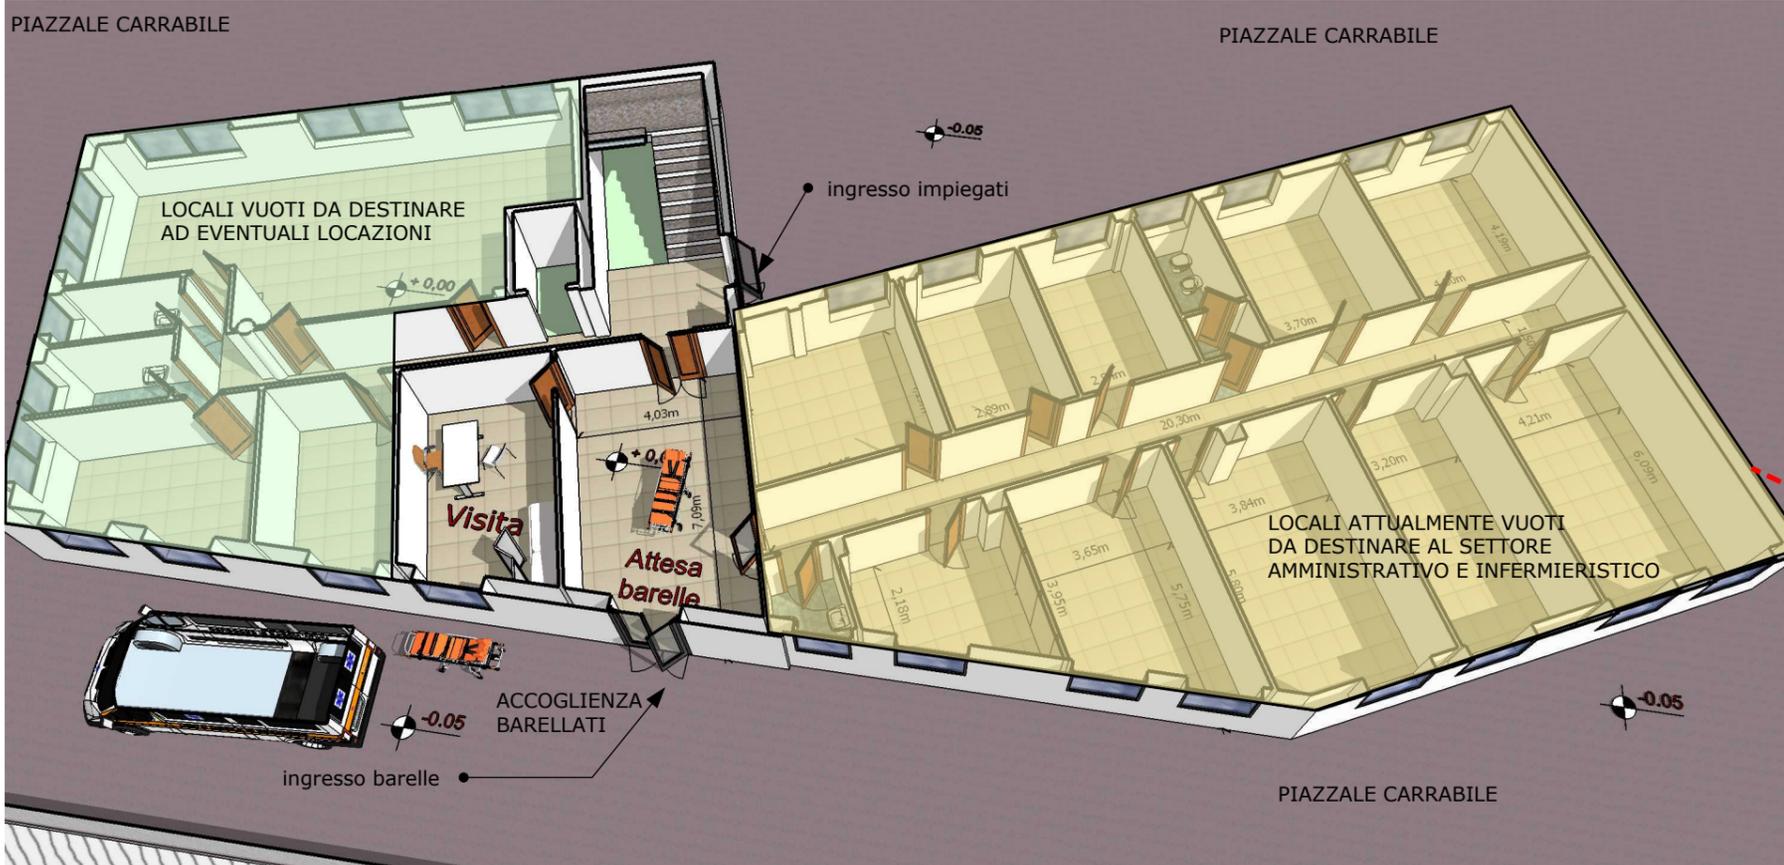


TAVOLA 3
Vista 3D stato attuale dei due piani oggetto dei lavori



COORDINAMENTO TECNICO EDILIZIO REGIONALE PER IL LAZIO
Viale Regina Margherita, 206
00198 ROMA



SEDE PROVINCIALE
DI VITERBO
Via Raniero Capocci, 8

Adattamento locali ai piani terra e primo per nuove sale visita necessarie ai Comitati di Invalidità Civile (C.I.C.)

Il Tecnico incaricato
Geom. Enrico Melchiorre

Il R.U.P.
Arch. Salvatore Speciale

PLANIMETRIA PIANO TERRA POST OPERAM
Nuova utilizzazione dei locali.
scala 1:100

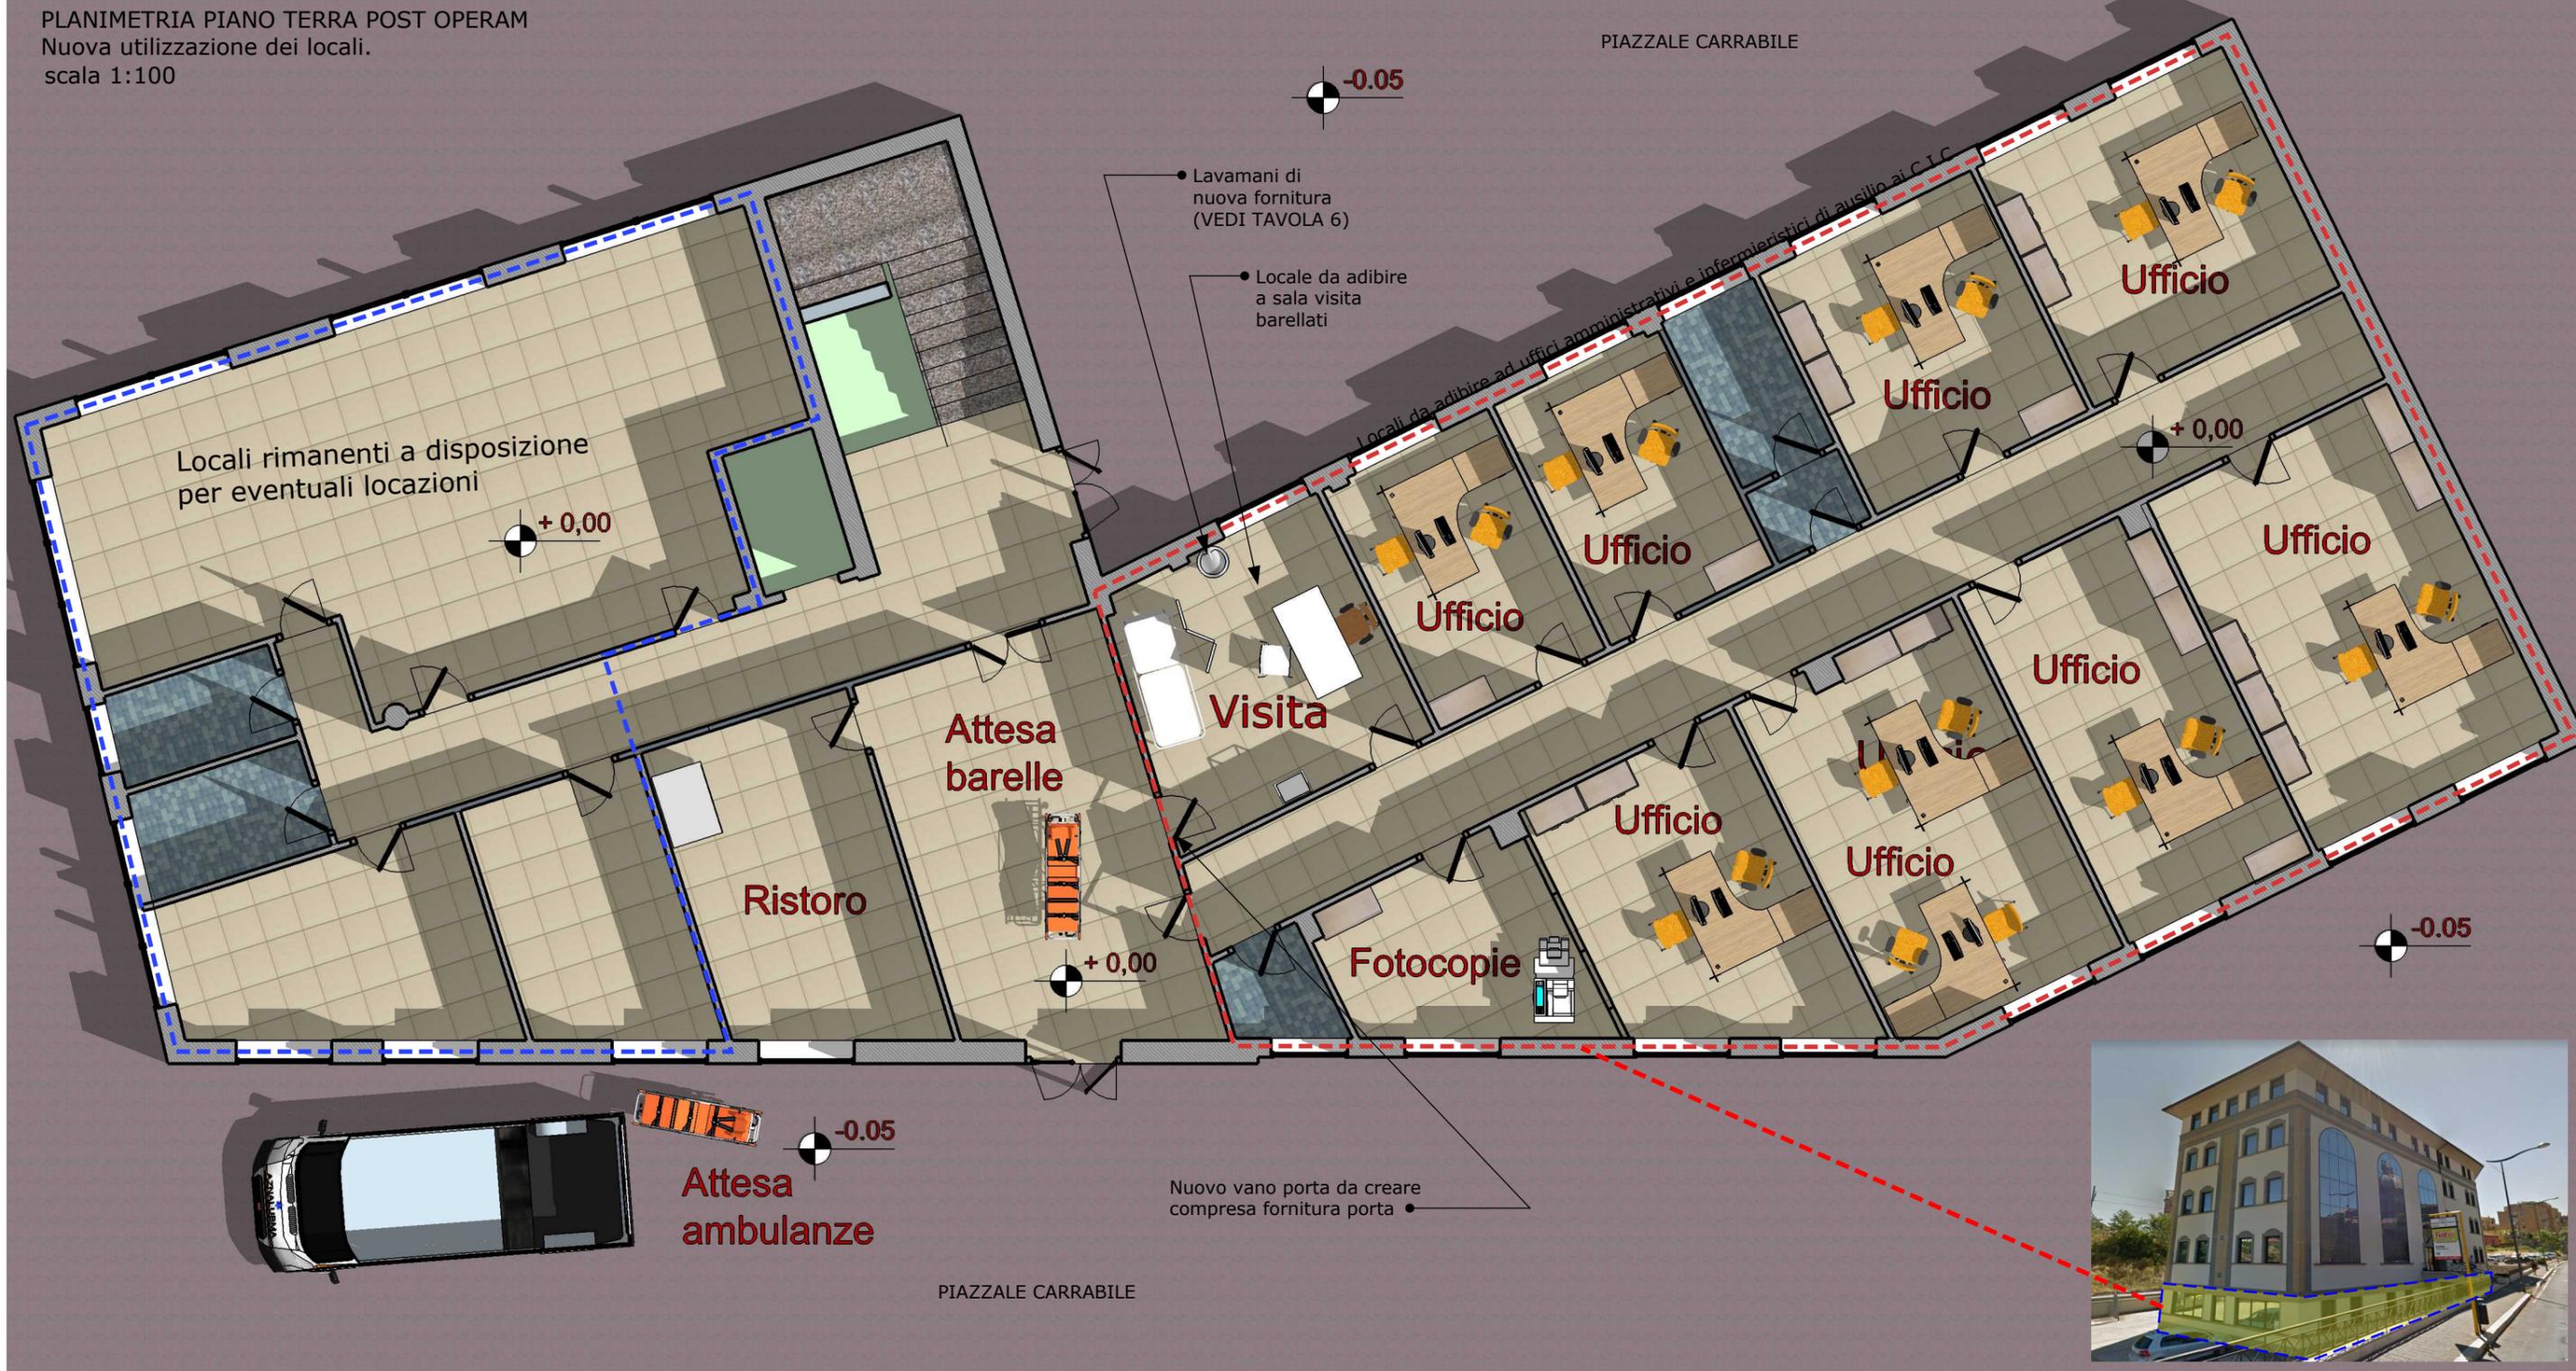


TAVOLA 4
Progetto di utilizzazione
del piano terra

**COORDINAMENTO TECNICO EDILIZIO REGIONALE PER IL LAZIO**
Viale Regina Margherita, 206
00198 ROMA

**SEDE PROVINCIALE DI VITERBO**
Via Raniero Capocci, 8
Adattamento locali ai piani terra e primo per nuove sale visita necessarie ai Comitati di Invalidità Civile (C.I.C.)

Il Tecnico incaricato
Geom. Enrico Melchiorre
.....
Il R.U.P.
Arch. Salvatore Speciale
.....

PLANIMETRIA PIANO PRIMO POST OPERAM
Attuale utilizzazione dei locali.
scala 1:100

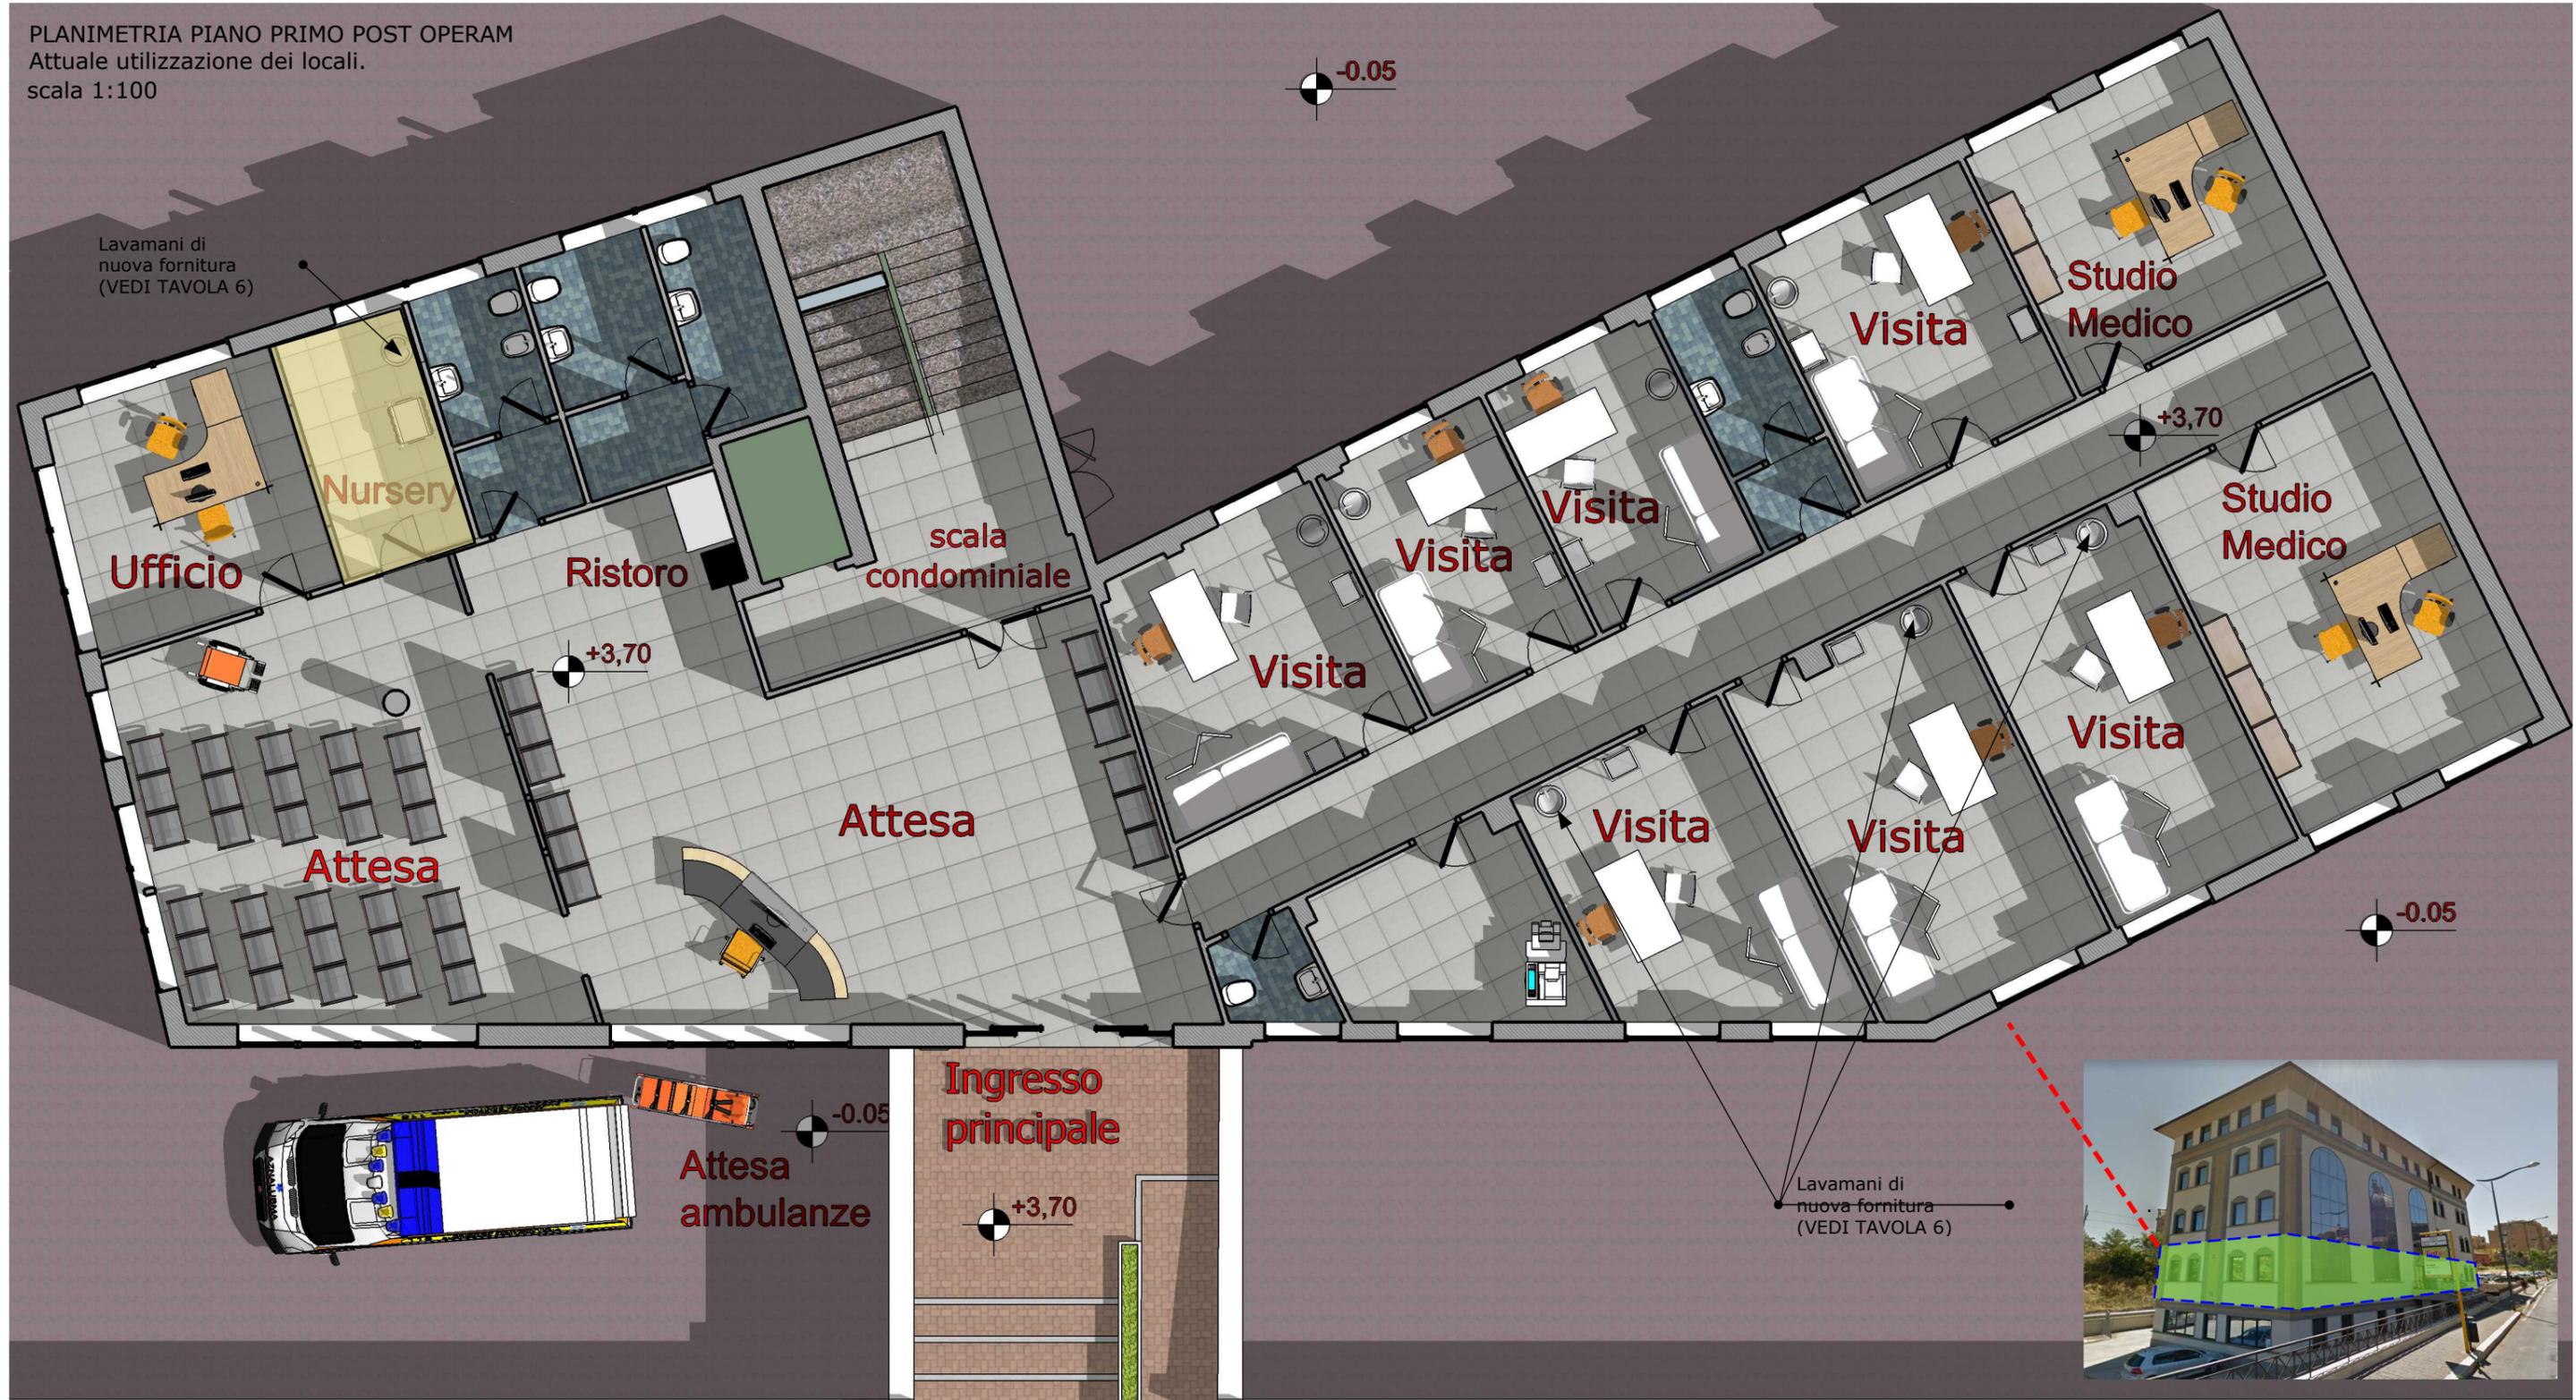


TAVOLA 5
Progetto di utilizzazione
del piano primo

 **COORDINAMENTO TECNICO EDILIZIO REGIONALE PER IL LAZIO**
Viale Regina Margherita, 206
00198 ROMA


 **SEDE PROVINCIALE DI VITERBO**
Via Raniero Capocci, 8
Adattamento locali ai piani terra e primo per nuove sale visita
necessarie ai Comitati di Invalidità Civile (C.I.C.)

Il Tecnico incaricato
Geom. Enrico Melchiorre
.....
Il R.U.P.
Arch. Salvatore Speciale
.....



TIPOLOGIA DI LAVAMANI
DA FORNIRE PER:
N° 3 SALE VISITA;
N° 1 SALA RICEVIMENTO
BARELLATI; N° 1 NURSERY.

PIANO PRIMO - PROGETTO

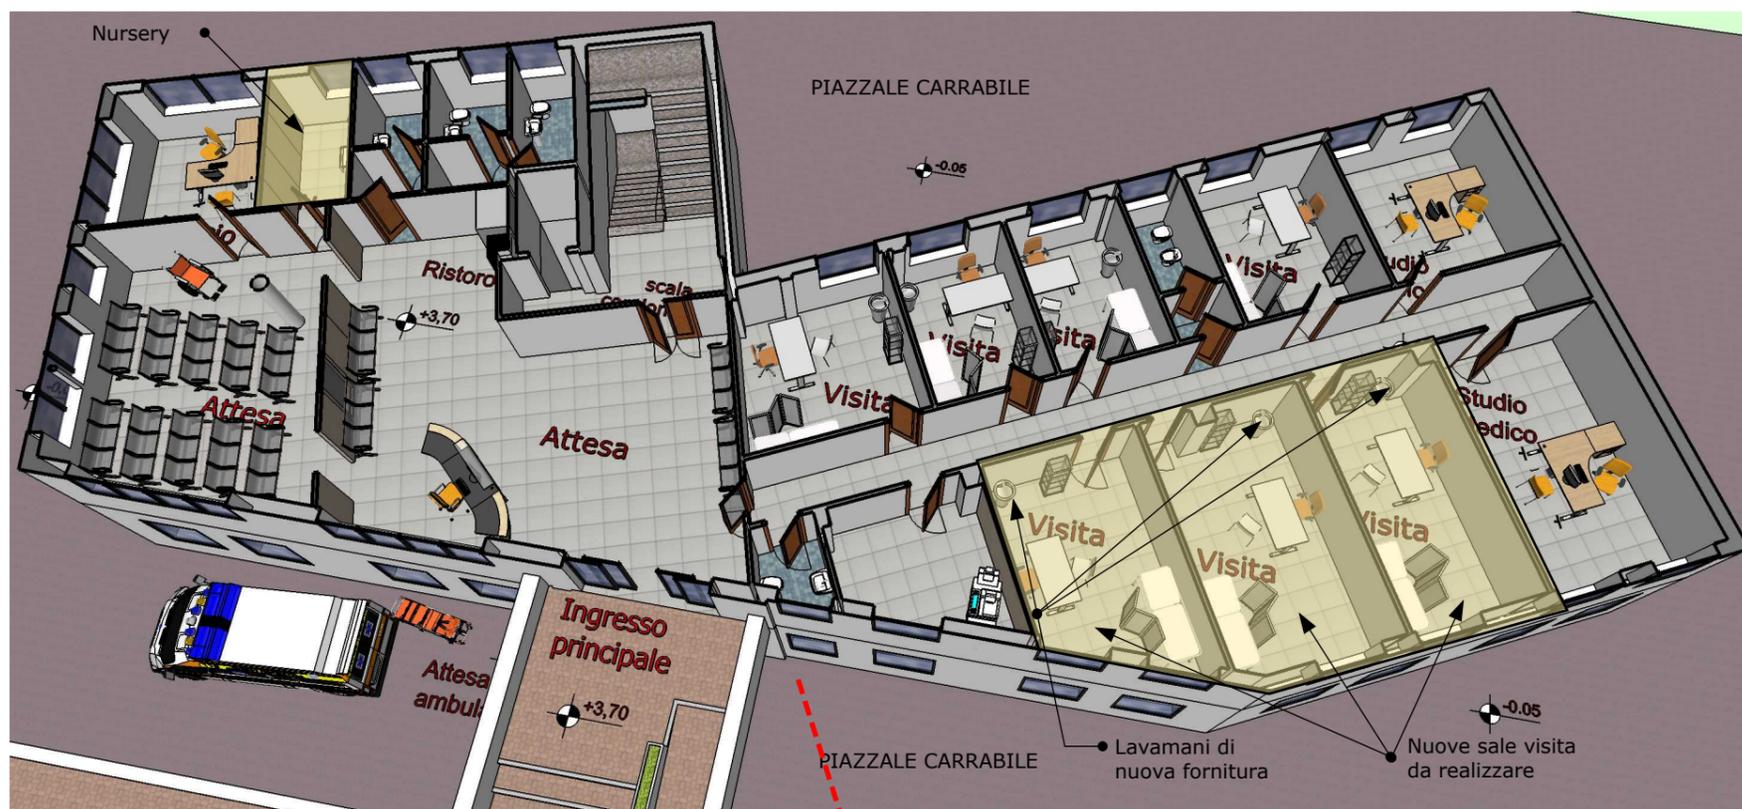

PIANO TERRA - PROGETTO


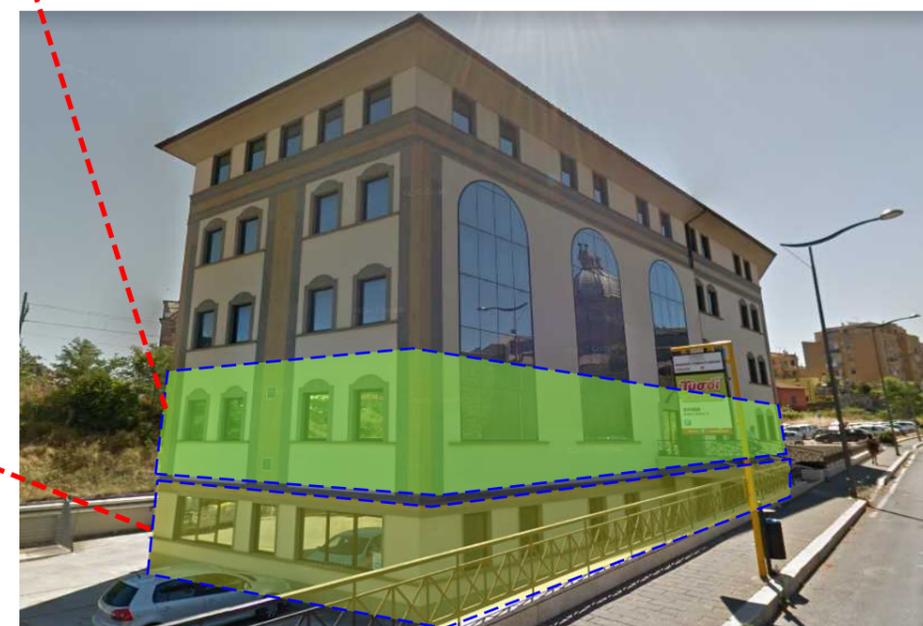


TAVOLA 6
Vista 3D progetto dei
due piani oggetto dei lavori



COORDINAMENTO TECNICO EDILIZIO REGIONALE PER IL LAZIO
Viale Regina Margherita, 206
00198 ROMA

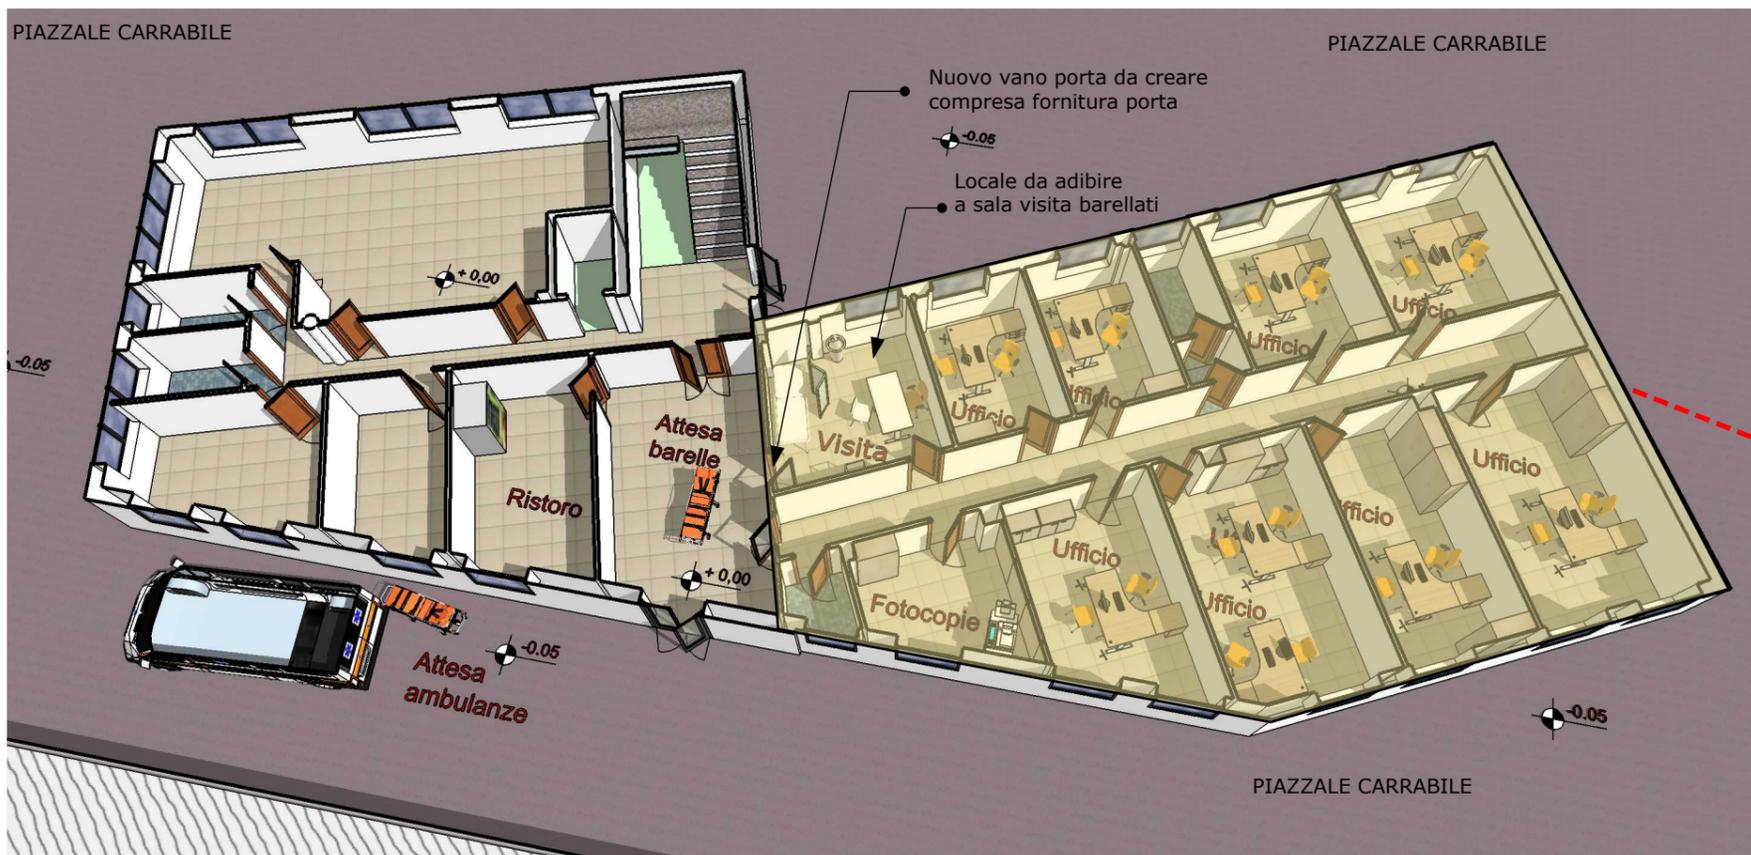

SEDE PROVINCIALE
DI VITERBO
Via Raniero Capocci, 8

Adattamento locali ai piani terra e primo per nuove sale visita
necessarie ai Comitati di Invalidità Civile (C.I.C.)

Il Tecnico incaricato
Geom. Enrico Melchiorre

Il R.U.P.
Arch. Salvatore Speciale