




**Data di pubblicazione:** 12/06/2018

**Nome allegato:** *planimetria piano seminterrato.pdf*

**CIG:** 74992576A5;

**Nome procedura:** *REVISIONE DECENNALE SISTEMA AD ESTINGUENTE GASSOSO INSTALLATO PRESSO LA SEDE PROVINCIALE INPS DI UDINE V.SAVORGNANA, 37*

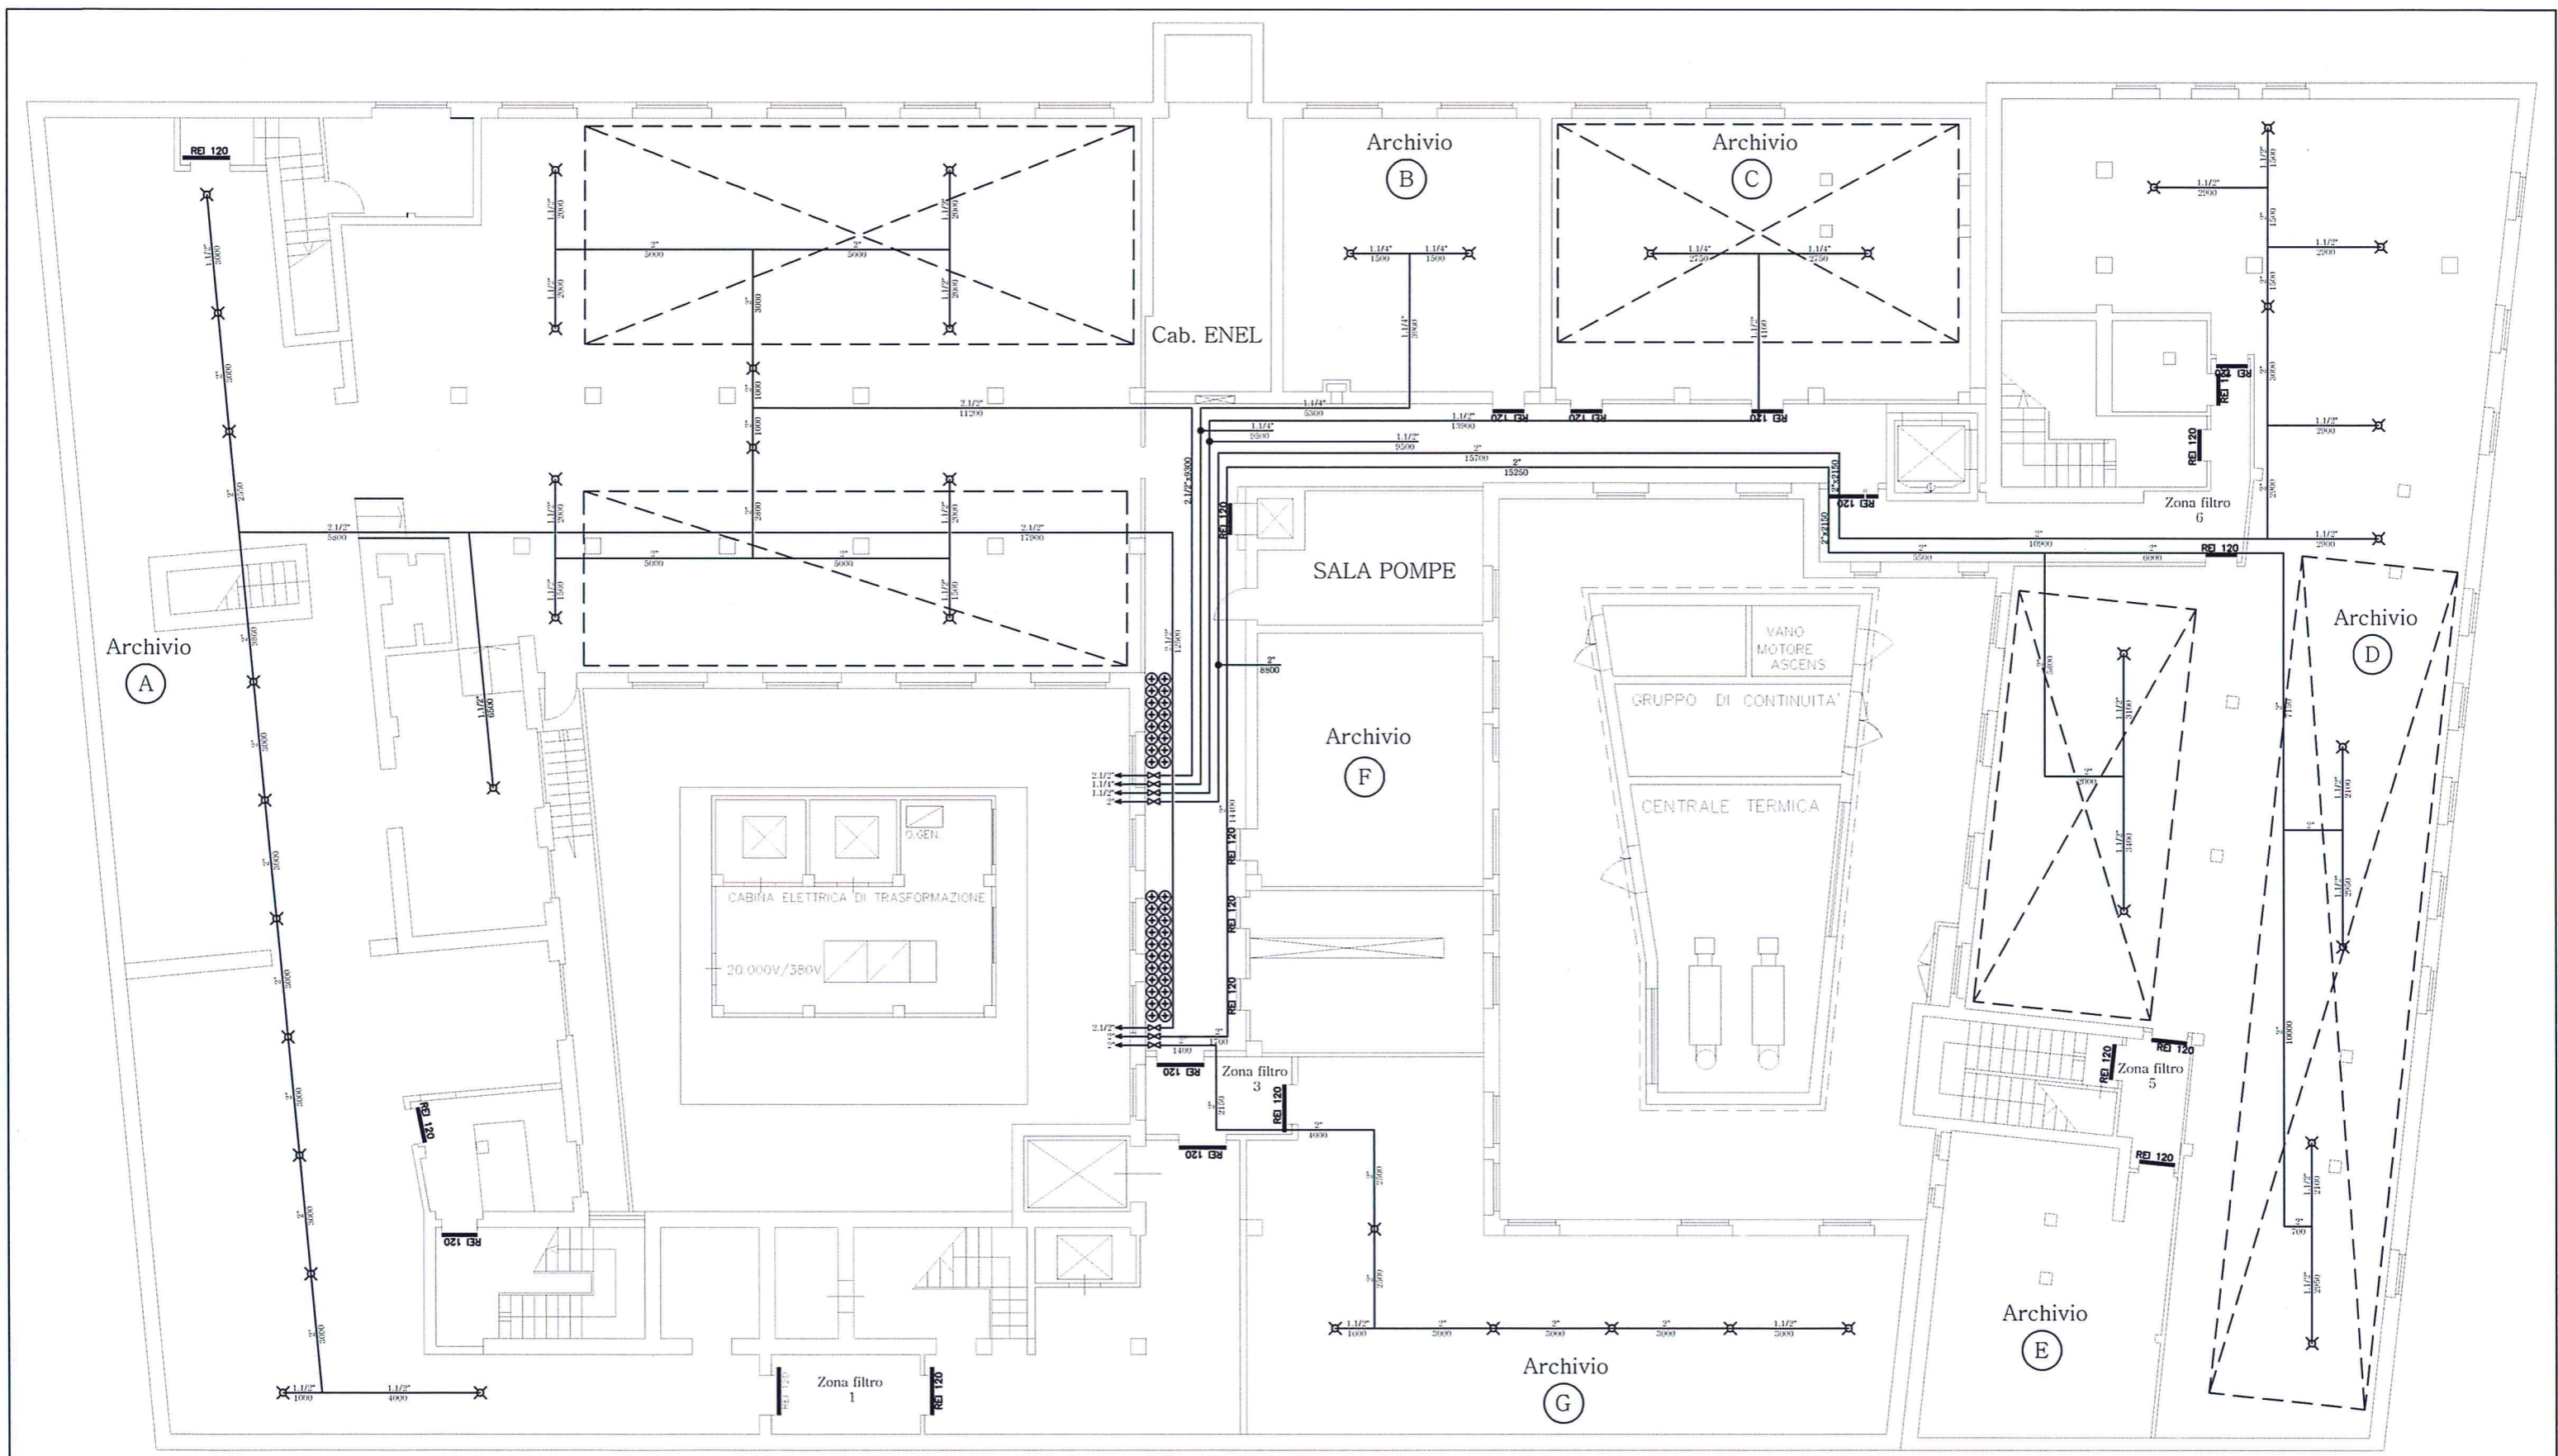

PIANTA PIANO SEMINTERRATO - 1:100