



Data di pubblicazione: 04/10/2018

Nome allegato: *Allegato F -TAVOLA PLANIMETRICA B.pdf*


CIG: ZC92528860;

Nome procedura: *Procedura negoziata ai sensi dell'art. 36, comma 2 lett. b) e comma 6, del D.Lgs. 50/2016, effettuata mediante il Mercato Elettronico della PA, volta all'affidamento del "Servizio di trasloco degli uffici dell'Agenzia complessa INPS di Milano Centro dallo stabile di p.zza Missori 8/10 nella sede di Via Circo n. 14/16"*

VIA CIRCO



PIANTA PIANO PRIMO
SEDE DI VIA CIRCO - MILANO

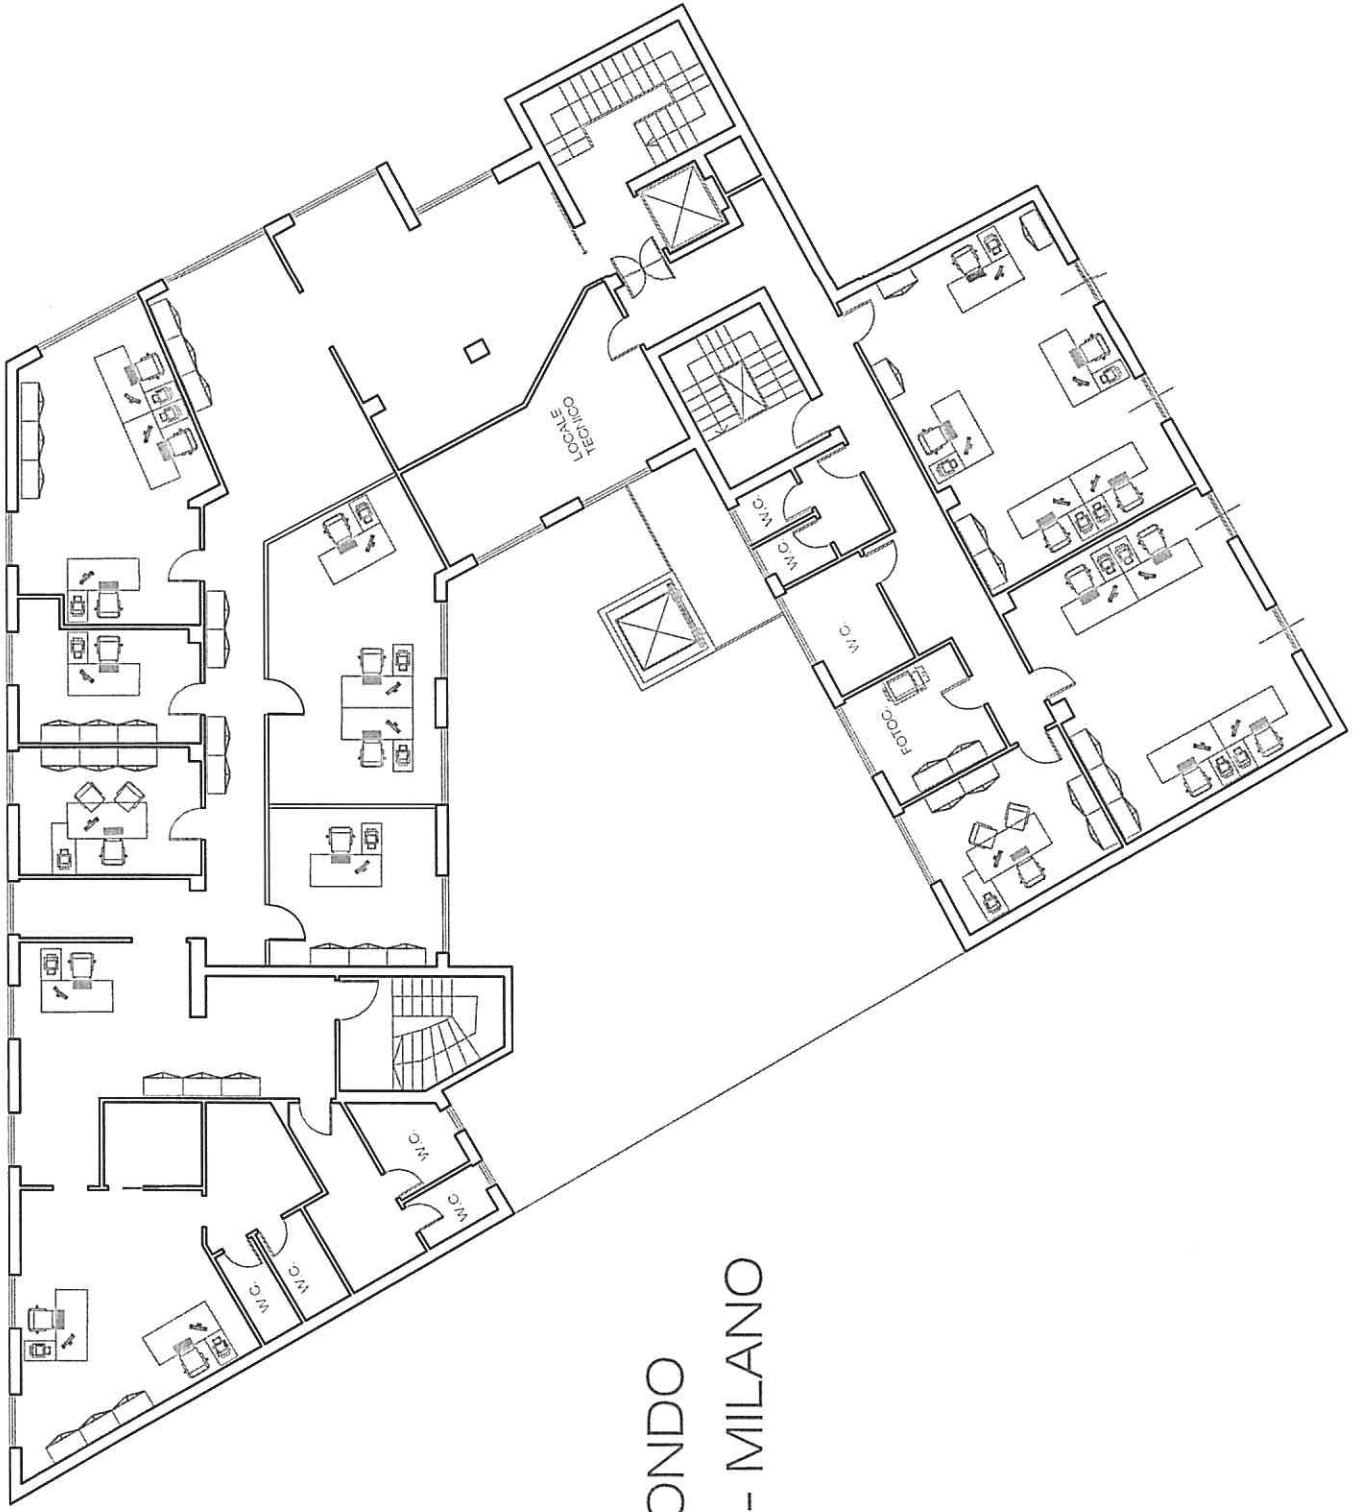


PIANTA PIANO SECONDO
SEDE DI VIA CIRCO - MILANO



PIANTA PIANO TERZO
SEDE DI VIA CIRCO - MILANO


VIA CIRCO

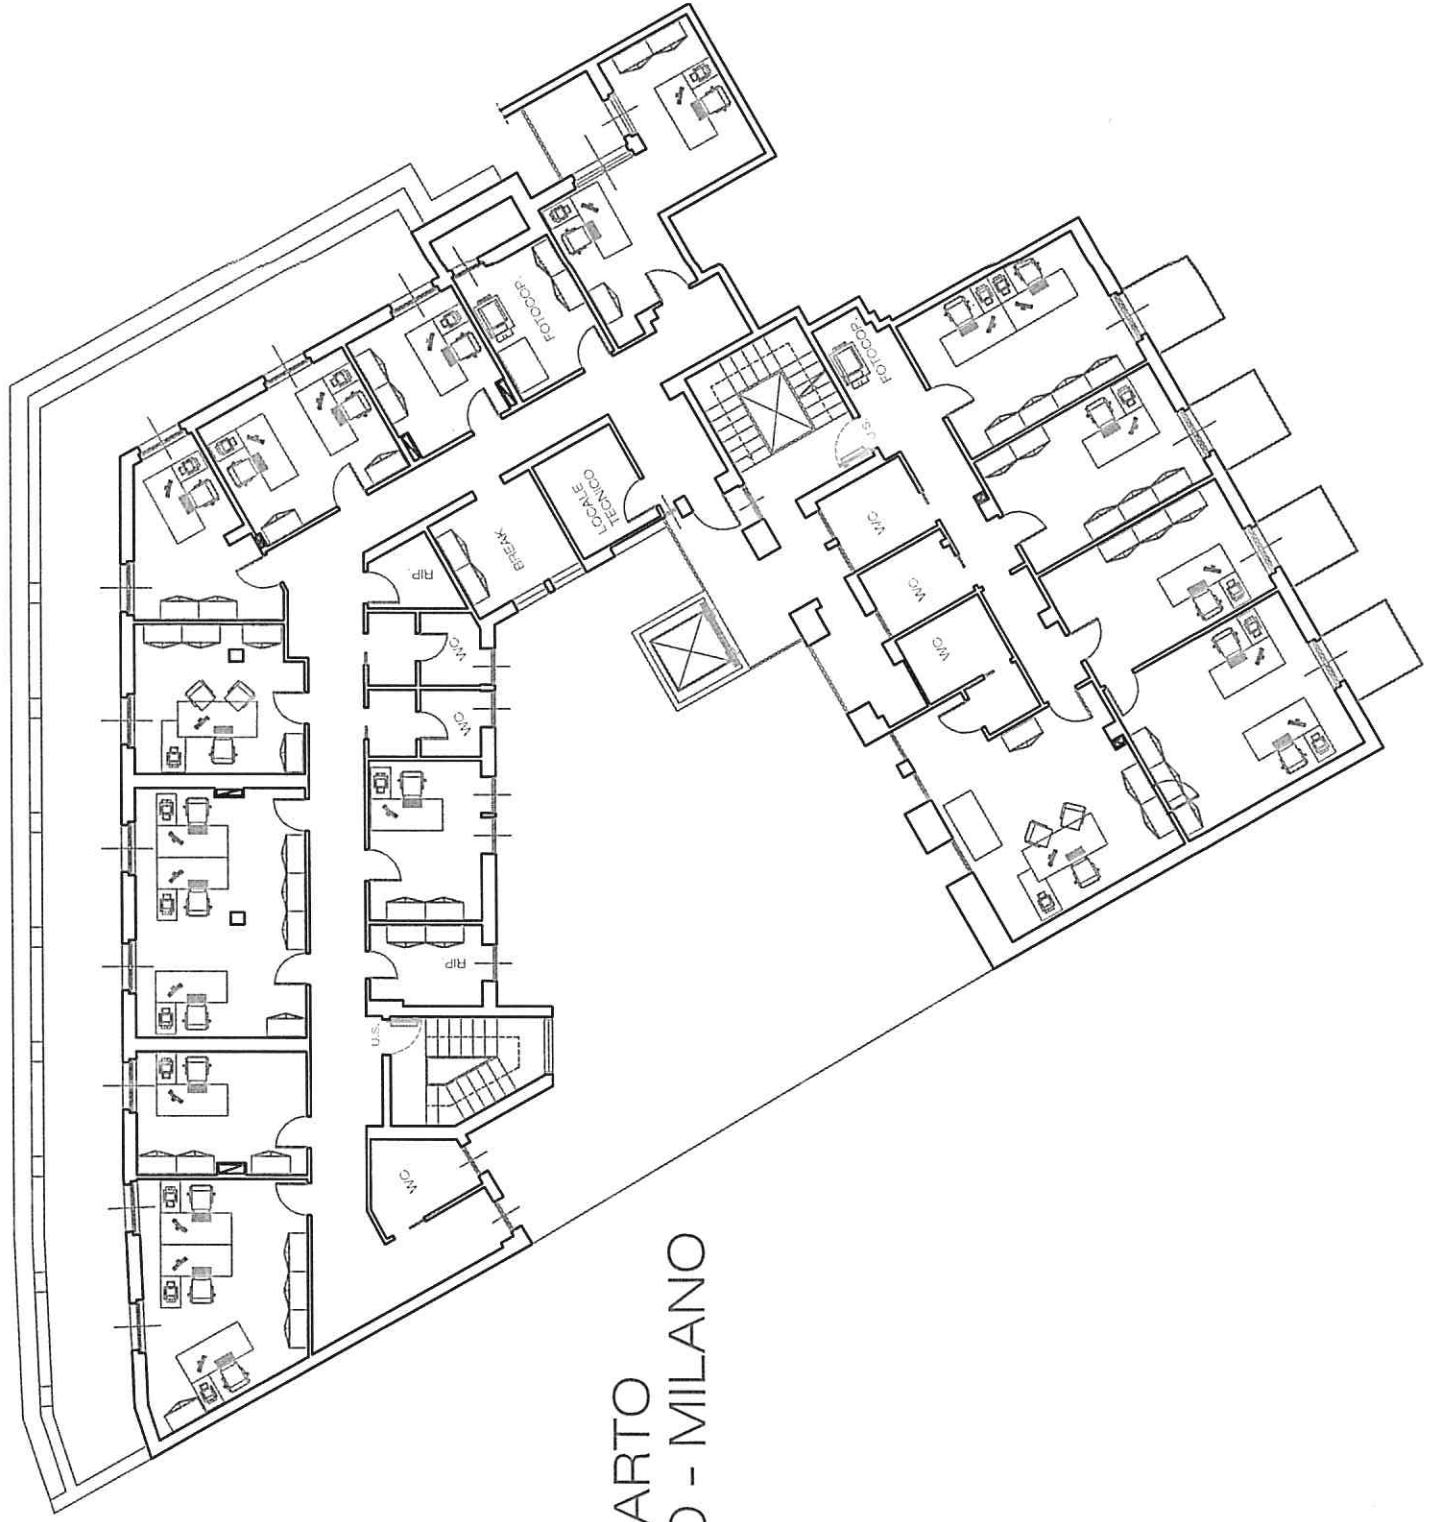

PIANTA PIANO QUARTO
SEDE DI VIA CIRCO - MILANO


VIA CIRCO

PIOVE

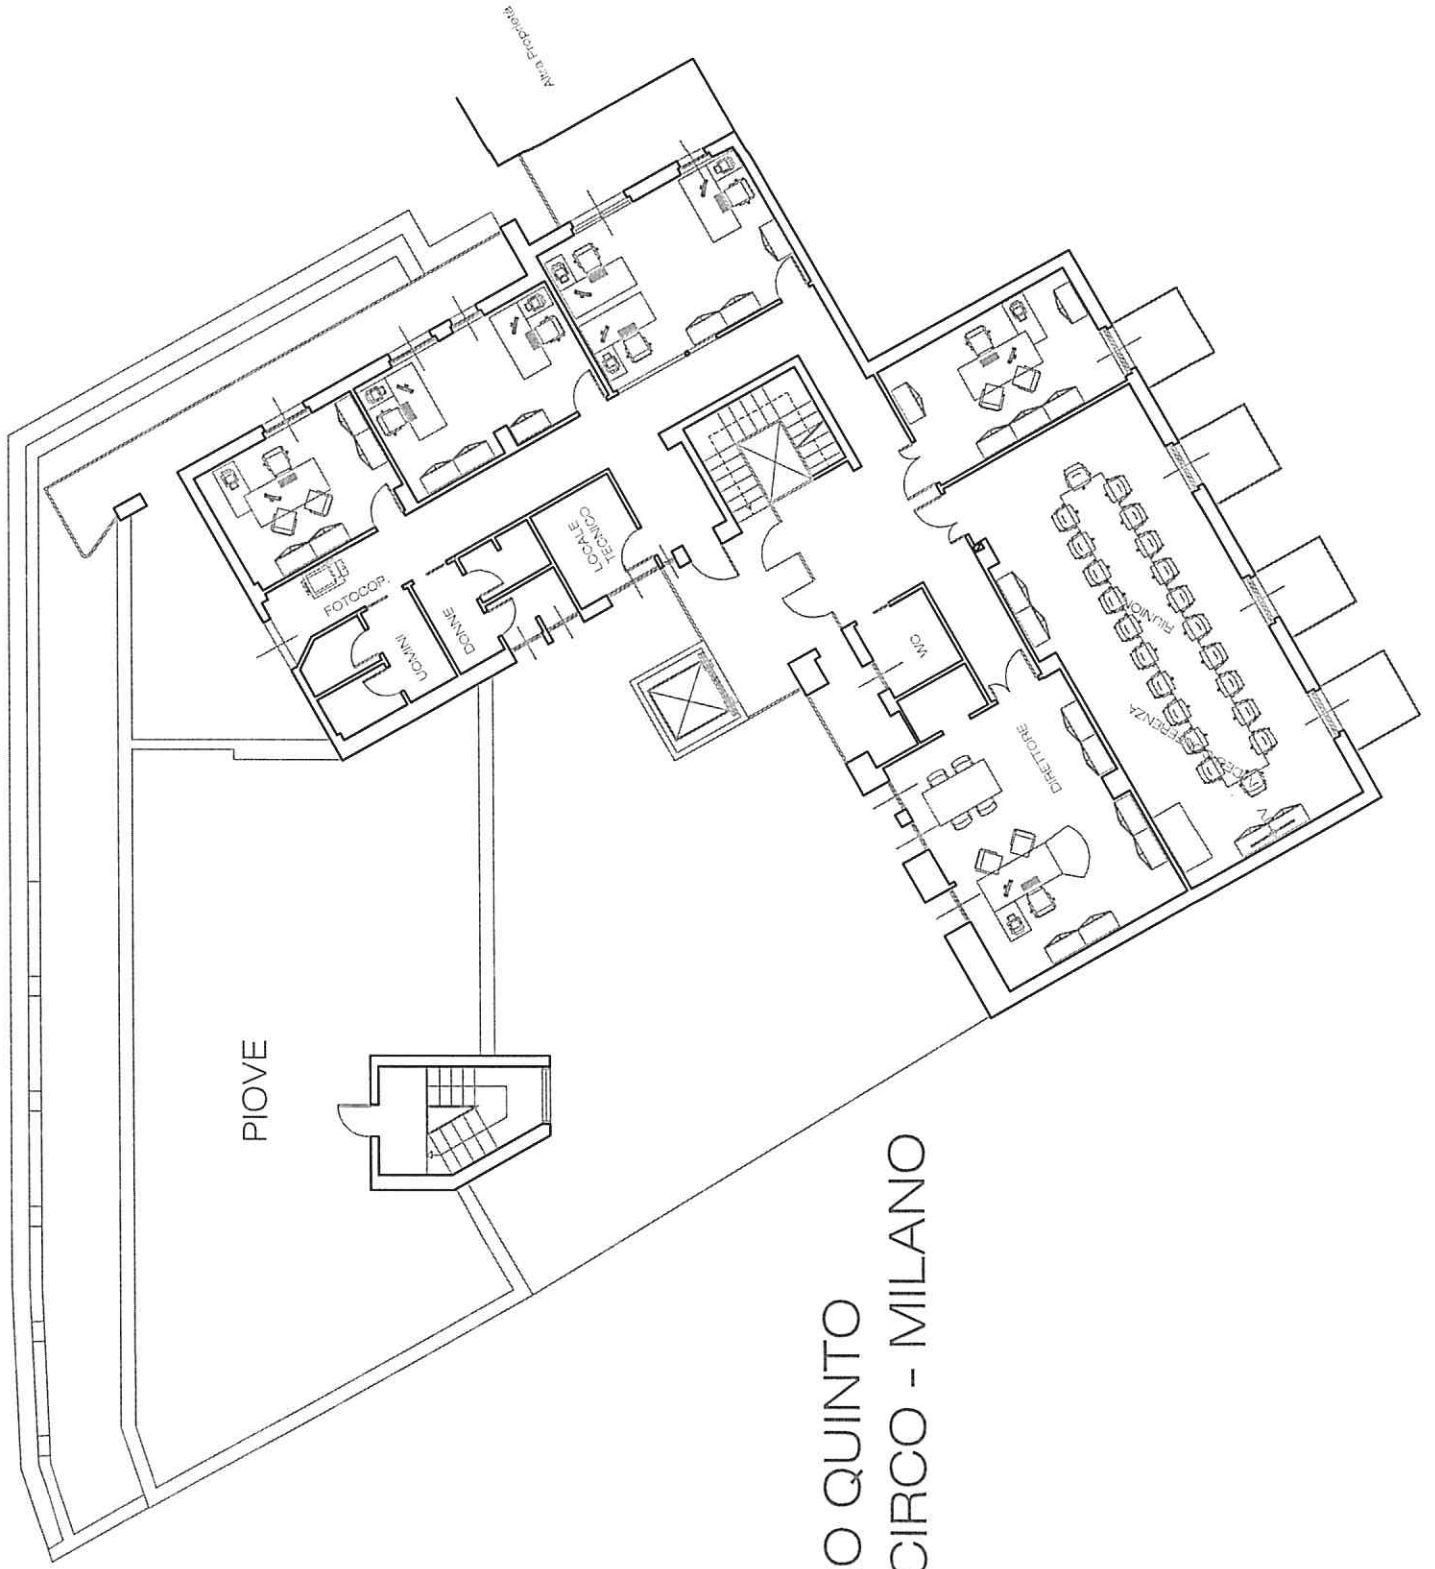

PIANTA PIANO QUINTO
SEDE DI VIA CIRCO - MILANO

SITUAZIONE ATTUALE

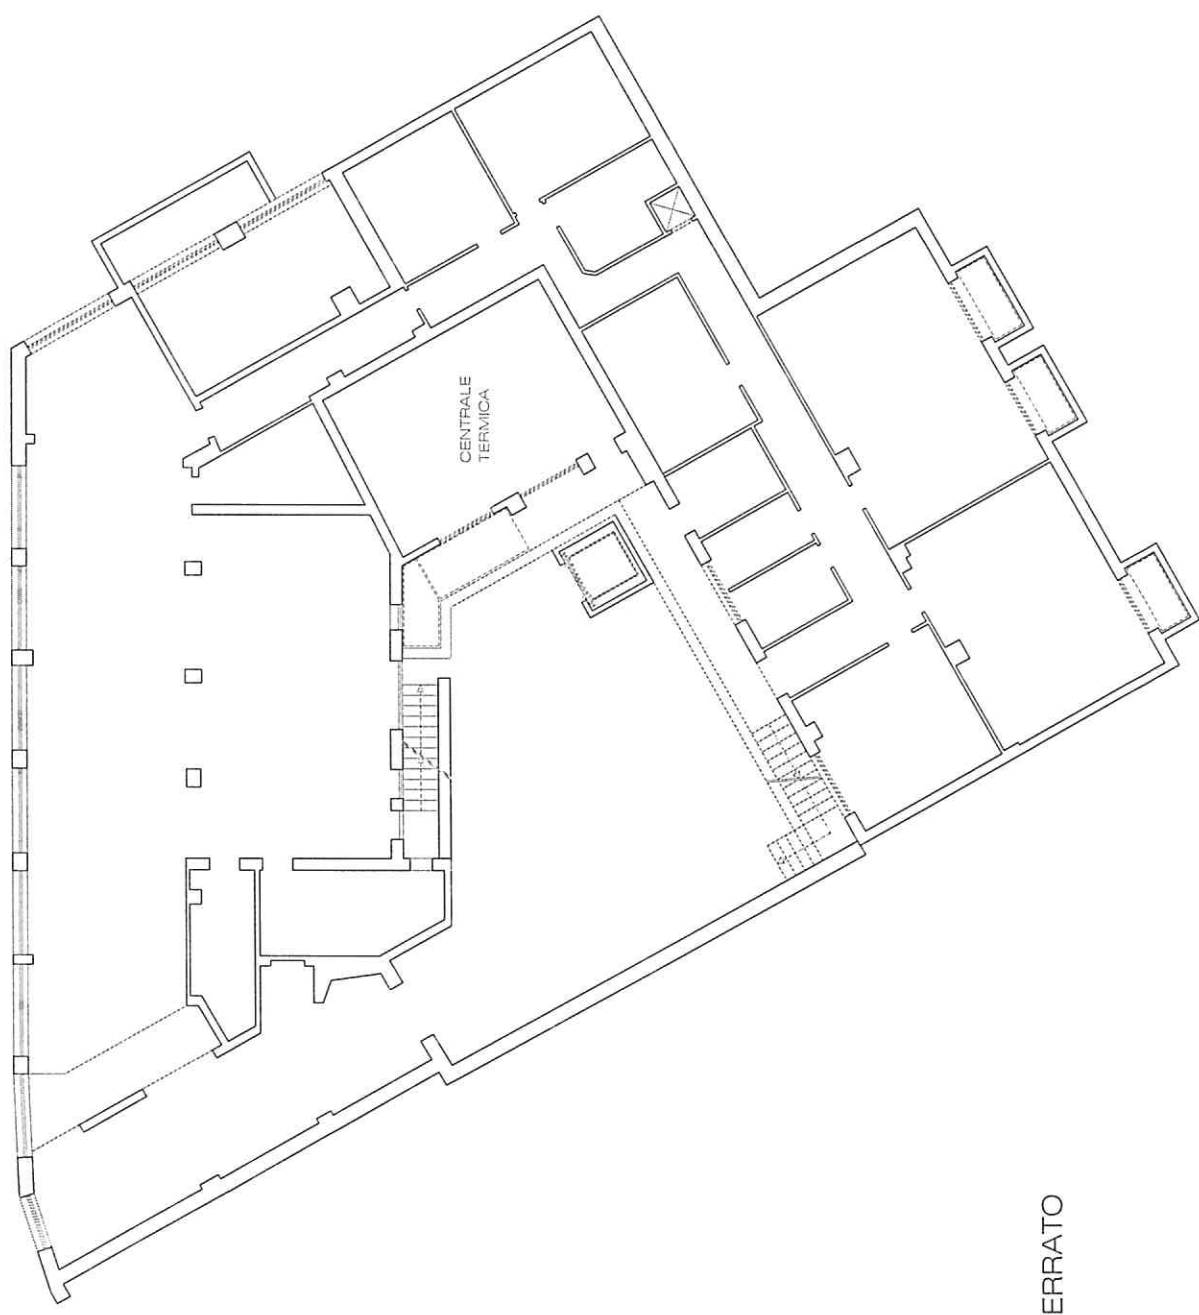

PIANTA PIANO INTERRATO
SCALA 1:100