




Data di pubblicazione: 10/10/2018

Nome allegato: *Planimetrie interventi.pdf*

CIG: 7632379665;

Nome procedura: *Direzione provinciale INPS di Catanzaro, via Crispi,77. Lavori di adeguamento antincendio degli archivi dei piani primo e secondo seminterrato.*

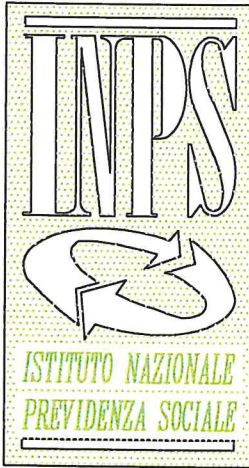

DIREZIONE REGIONALE CALABRIA
UFFICIO PROFESSIONALE TECNICO-EDILIZIO
C A T A N Z A R O


STABILE IN: CATANZARO
VIA F. CRISPI, 77
DESTINAZIONE: SEDE I.N.P.S.

PIANO 2° SEMINTERRATO

LAVORI DI ADEGUAMENTO ANTINCENDIO
DEGLI ARCHIVI DEI PIANI 1° E
2° SEMINTERRATO


IL PROGETTISTA

ing. Francesco Iiritano

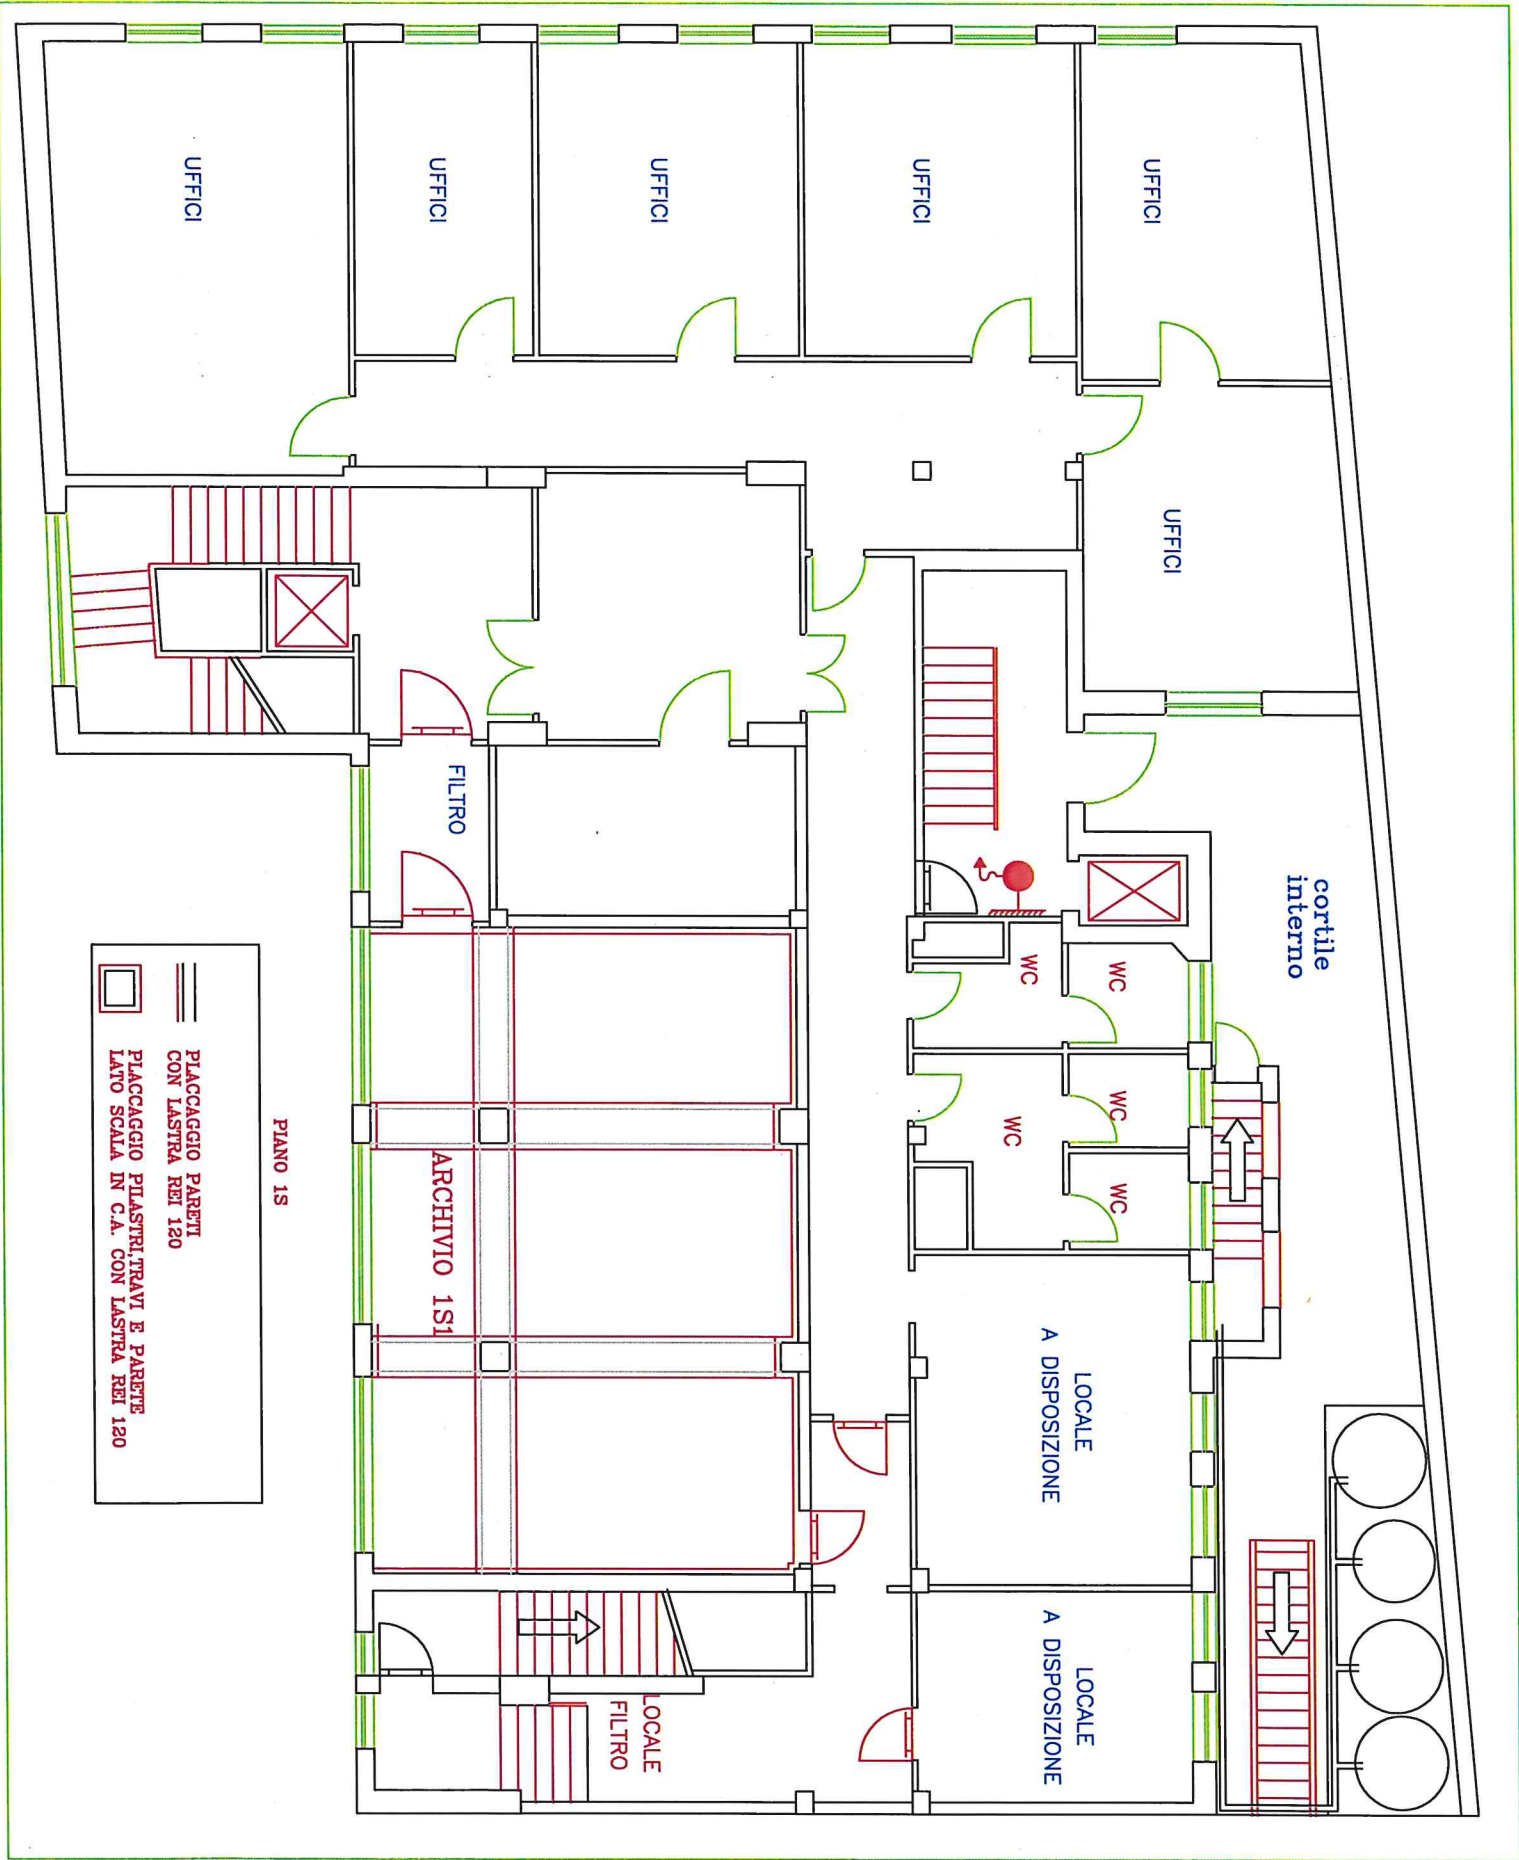

PIANO 1S

	PIACCAGGIO PARETI CON LASTRA REI 120
	PIACCAGGIO PILASTRI, TRAVI E PARETE LATI SCALA IN C.A. CON LASTRA REI 120

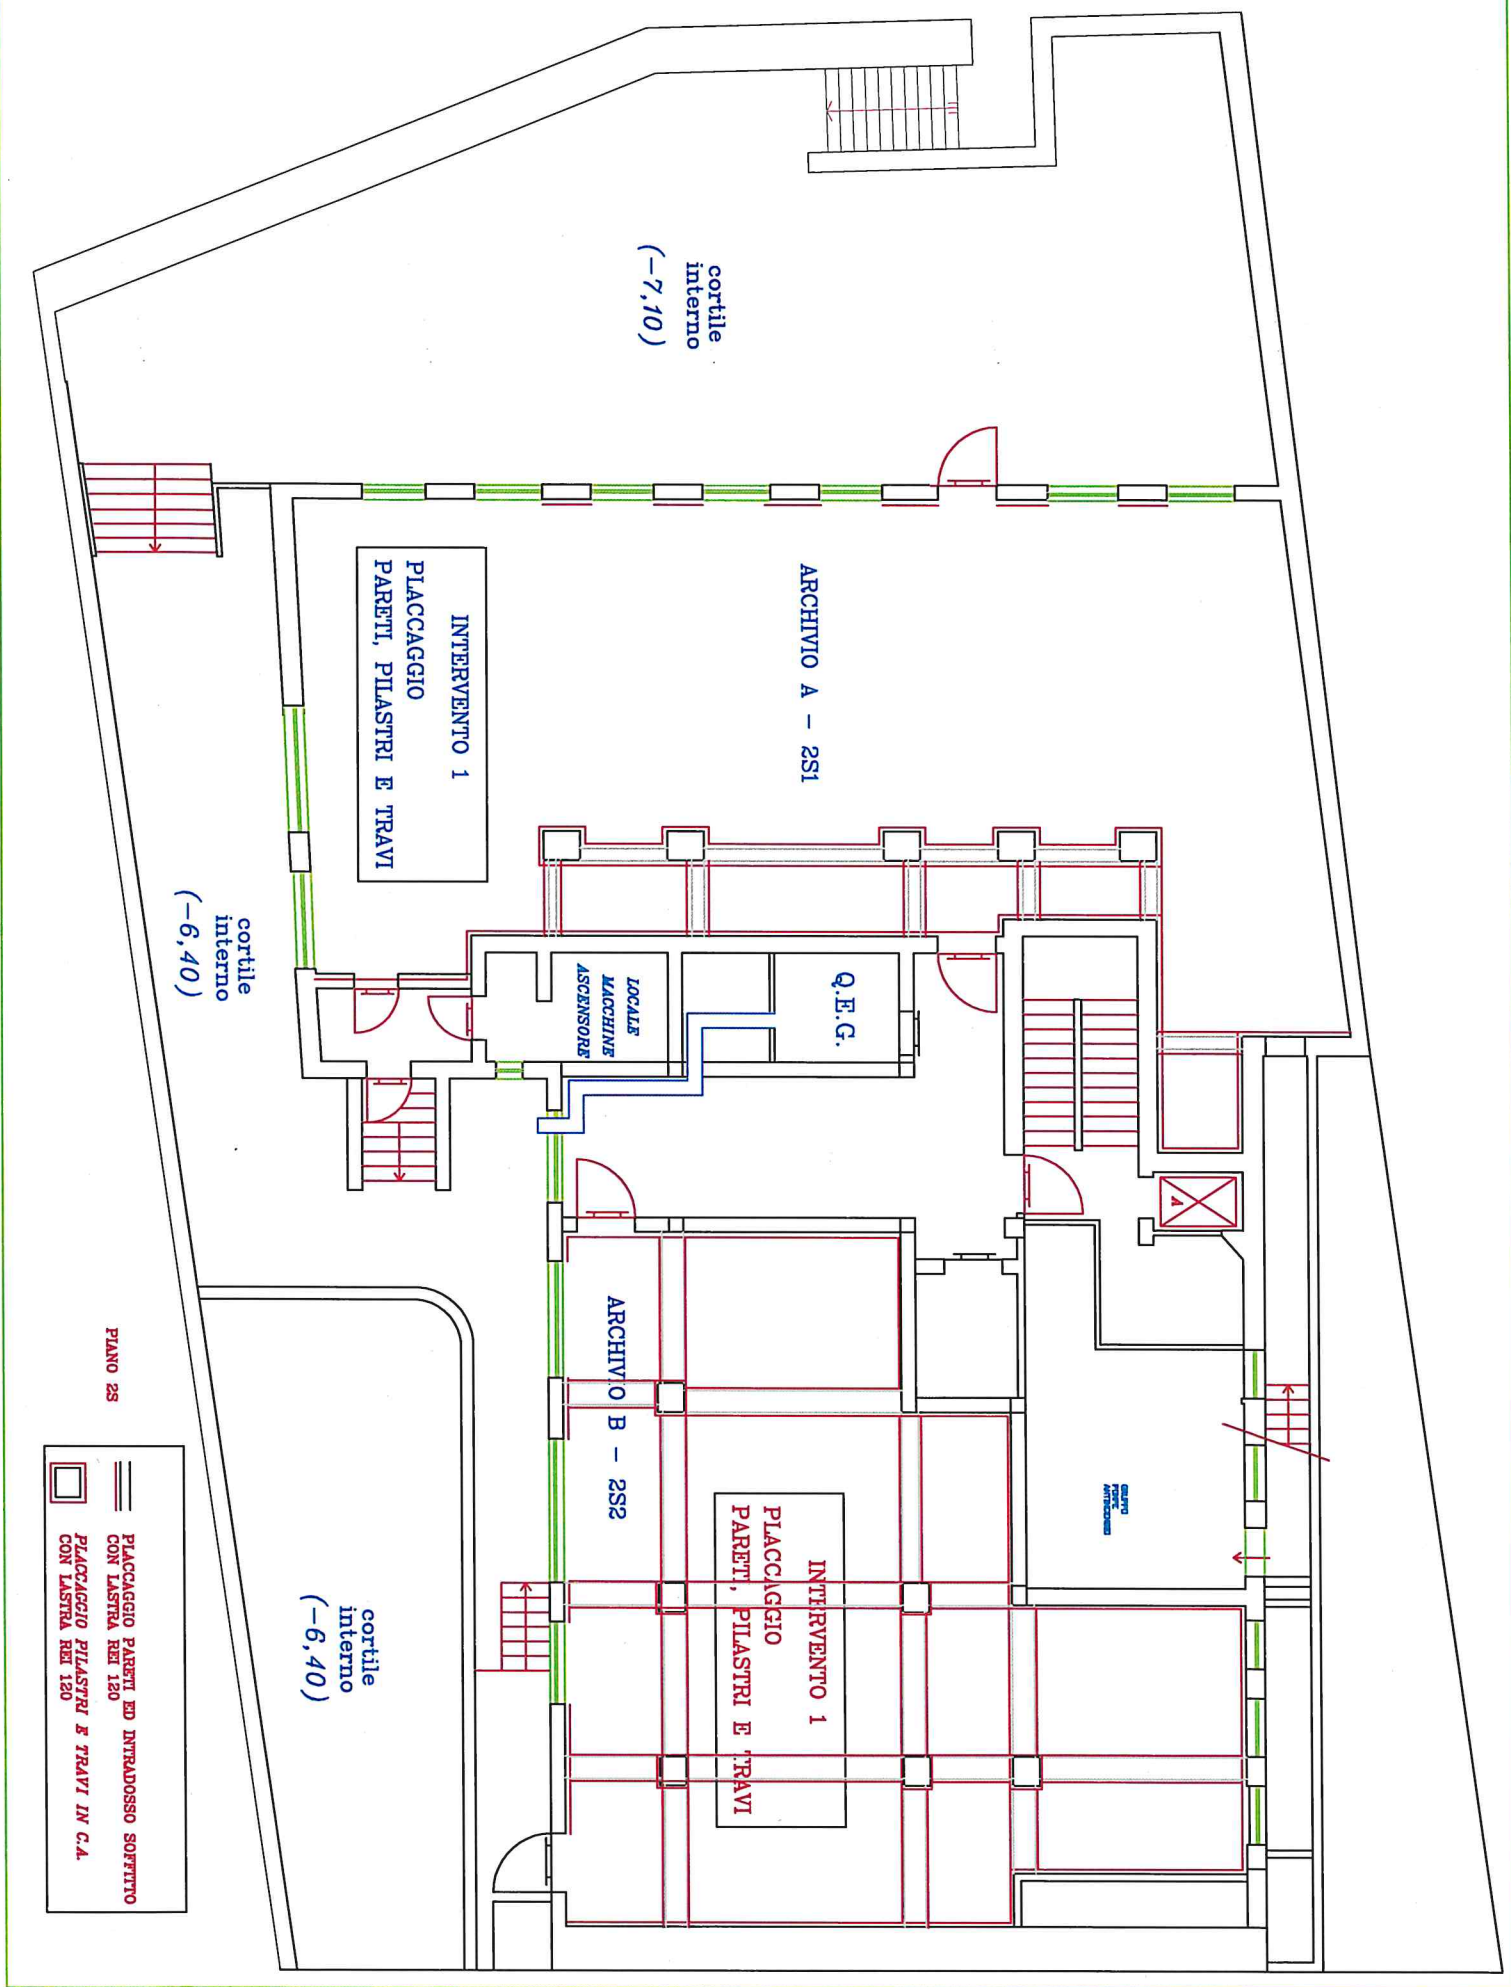

cortile
interno
(-7,10)

ARCHIVIO A - 2S1

INTERVENTO 1
PLACCAGGIO
PARETI, PILASTRI E TRAVI

cortile
interno
(-6,40)

LOCALI
MACCHINE
ASCENSORI

Q.E.G.

ARCHIVIO B - 2S2

INTERVENTO 1
PLACCAGGIO
PARETI, PILASTRI E TRAVI

cortile
interno
(-6,40)

SALA
PER
AFFIDAMENTO

PIANO 2S

	PLACCAGGIO PARETI ED INTRADOSO SOFFITTO CON LASTRA REI 120
	PLACCAGGIO PILASTRI E TRAVI IN C.A. CON LASTRA REI 120