





**Data di pubblicazione:** 10/10/2018

**Nome allegato:** *Planimetria Generale.pdf*

**CIG:** 7627966CAA;

**Nome procedura:** *procedura negoziata ai sensi del combinato disposto dell'art. 36, comma 2, lettera c) e comma 6 del D.Lgs. vo n. 50/2016, tramite procedura telematica di approvvigionamento del mercato elettronico della pubblica amministrazione (MEPA), finalizzata ai lavori di realizzazione del nuovo impianto di condizionamento centralizzato ad espansione diretta presso gli stabili di viale Fantuzzi e via Diziani, adibiti a Sede della Direzione Provinciale Inps di Belluno.*

VIALE FANTUZZI

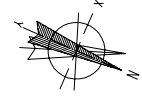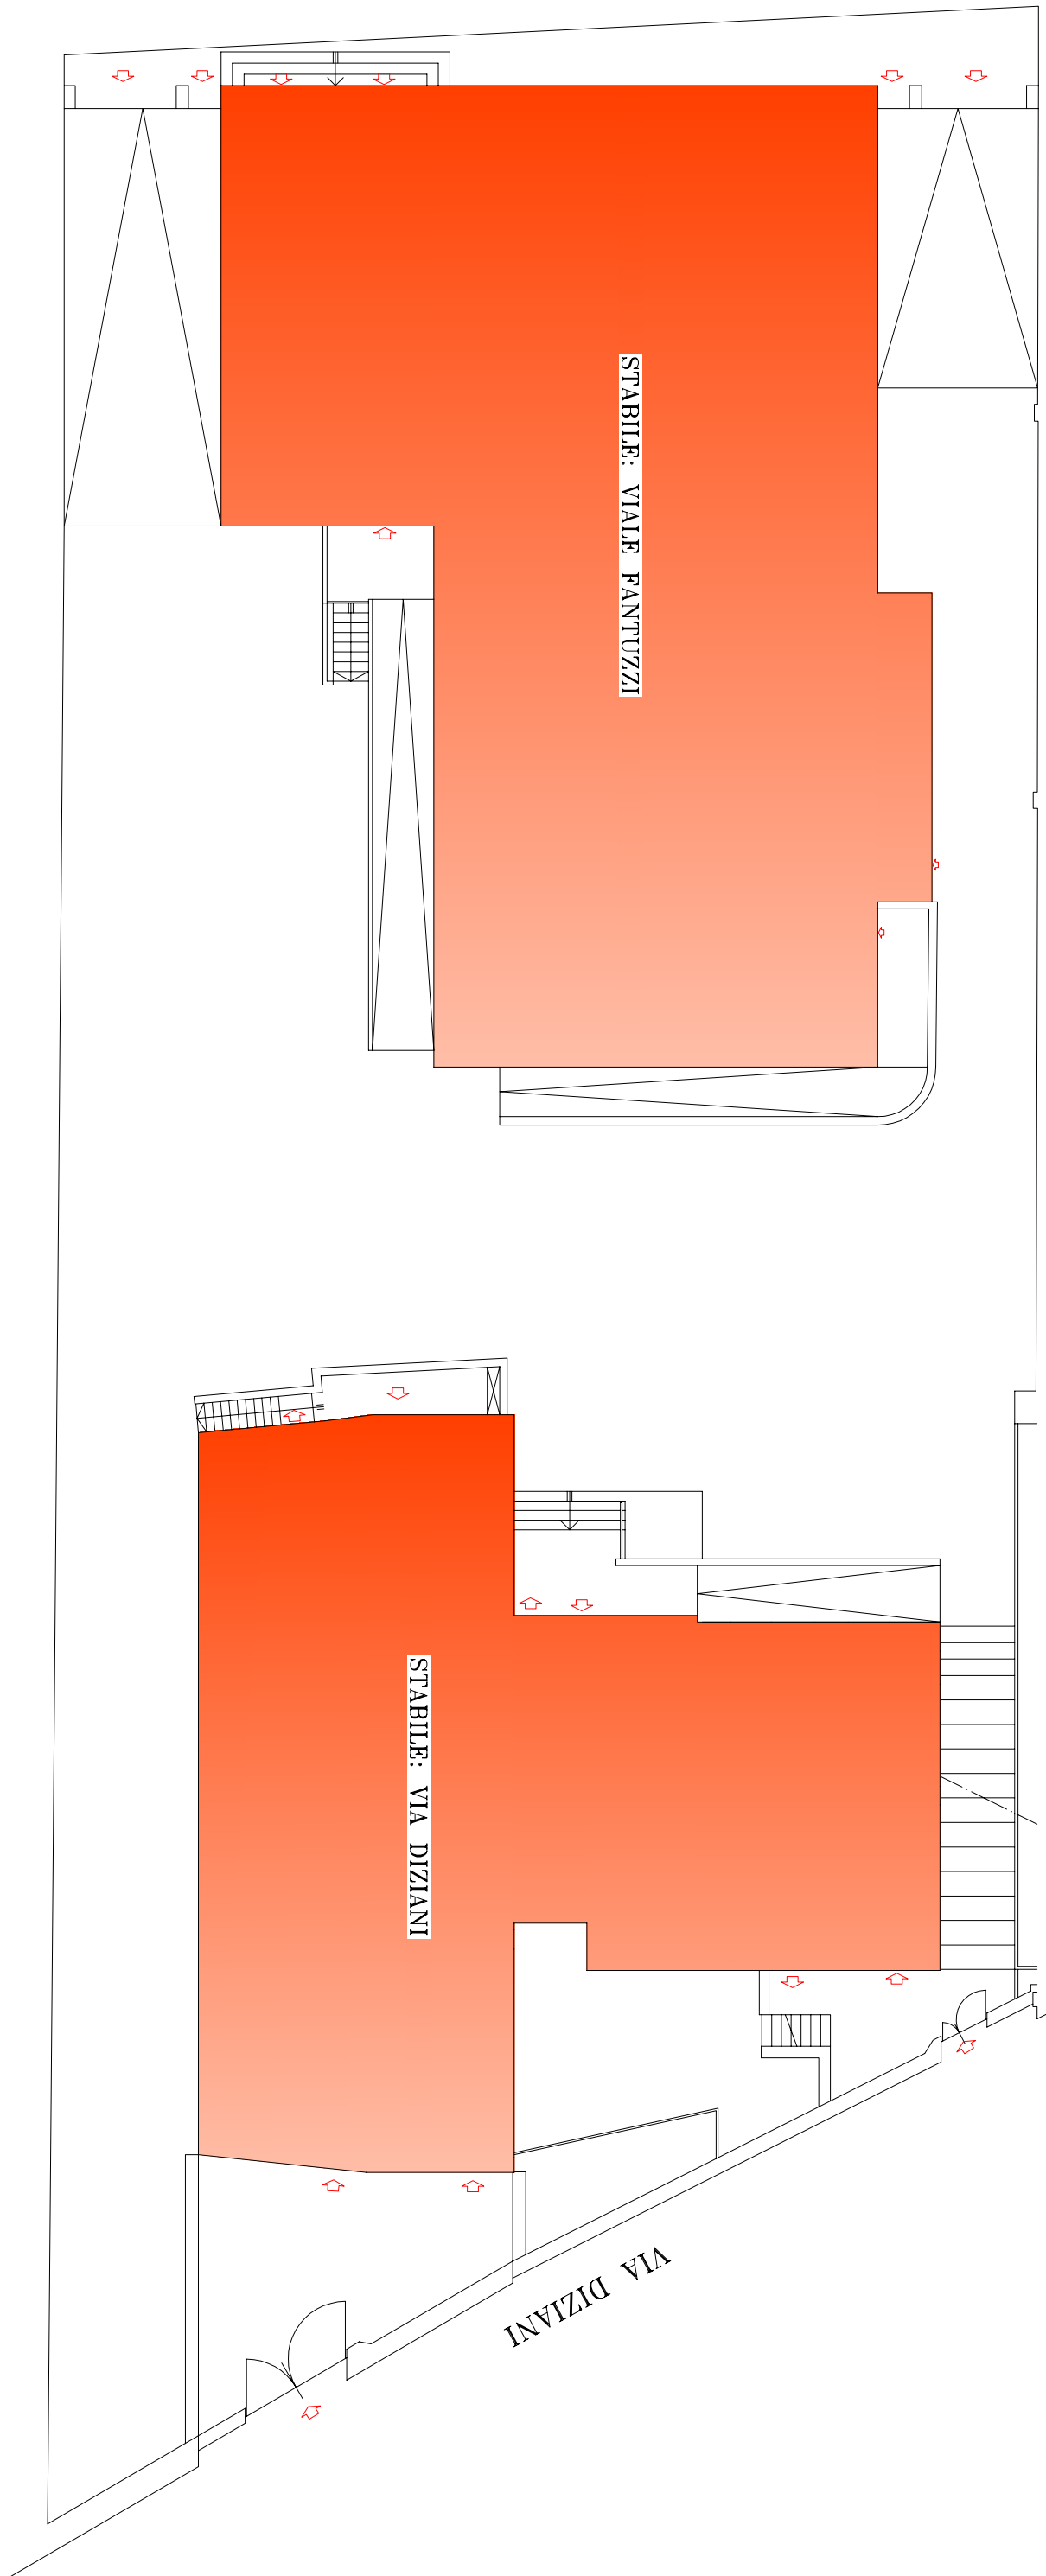

DIREZIONE PROVINCIALE INPS DI BELLUNO  
PLANIMETRIA GENERALE

SCALA 1 : 200