



Data di pubblicazione: 10/10/2018


Nome allegato: TAV 1 Schema collegamenti CDZ_T PIANO TERRA.pdf

CIG: 7627966CAA;


Nome procedura: *procedura negoziata ai sensi del combinato disposto dell'art. 36, comma 2, lettera c) e comma 6 del D.Lgs. vo n. 50/2016, tramite procedura telematica di approvvigionamento del mercato elettronico della pubblica amministrazione (MEPA), finalizzata ai lavori di realizzazione del nuovo impianto di condizionamento centralizzato ad espansione diretta presso gli stabili di viale Fantuzzi e via Diziani, adibiti a Sede della Direzione Provinciale Inps di Belluno.*

SCHEMA UNIFILARE COLLEGAMENTO UNITA' ESTERNA/UNITA' INTERNE

PIANO TERRA – STABILE DI VIALE FANTUZZI

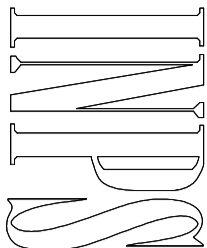

**ISTITUTO NAZIONALE
PREVIDENZA SOCIALE**




Direzione Regionale Veneto
Coordinamento Tecnico Edilizio
VENEZIA

LEGENDA UNITA' INTERNE

PR= Unità interna a parete
X = Taglia Potenzialità
4V= Unità interna a Cassetta 4 vie 6000x600
X = Taglia Potenzialità
PV= Unità interna a pavimento
X = Taglia Potenzialità

TABELLA TAGLIA POTENZIALITA'	
Raffreddamento	Riscaldamento
1	2,2 KW
2	2,8 KW
3	3,6 KW
4	4,0 KW
4	5,0 KW

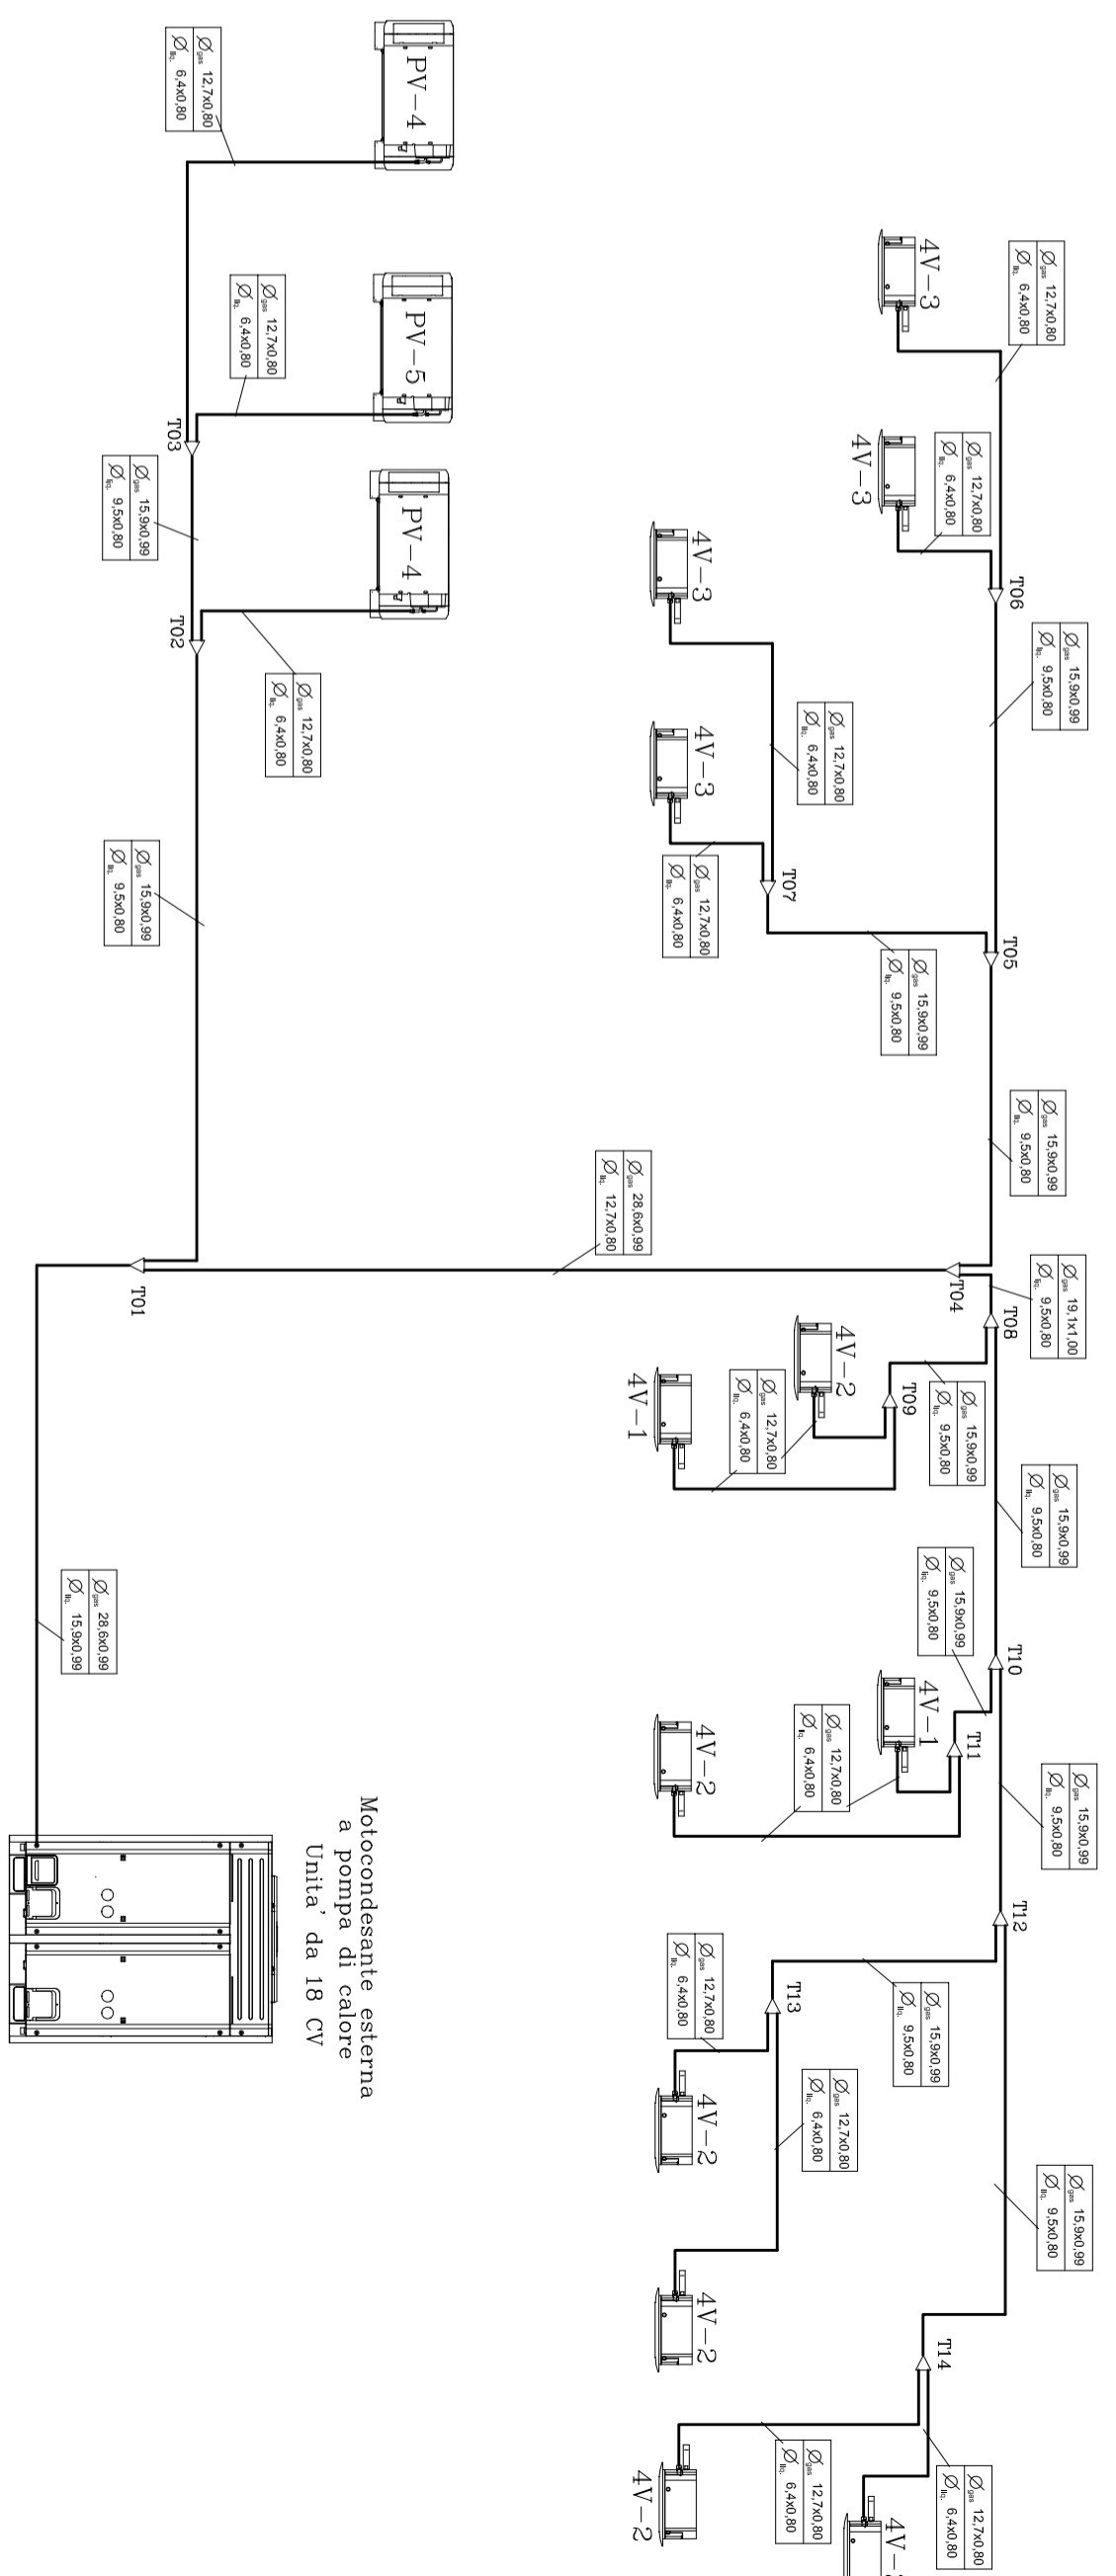

Direzione Provinciale di BELLUNO COD. 06 BL 00

Oggetto: Nuovo impianto di condizionamento ad espansione diretta

DATA: Agosto 2018

SCALA TAVOLA N. Il Progettista
ing. G. Cornelio

REVISIONE 1

SCHEMA UNIFILARE COLLEGAMENTI FRIGORIFERI
PIANO TERRA – STABILE DI VIALE FANTUZZI