




**Data di pubblicazione:** 10/10/2018

**Nome allegato:** TAV 2 Schema collegamenti CDZ\_1 PIANO PRIMO.pdf

**CIG:** 7627966CAA;

**Nome procedura:** procedura negoziata ai sensi del combinato disposto dell'art. 36, comma 2, lettera c) e comma 6 del D.Lgs. n. 50/2016, tramite procedura telematica di approvvigionamento del mercato elettronico della pubblica amministrazione (MEPA), finalizzata ai lavori di realizzazione del nuovo impianto di condizionamento centralizzato ad espansione diretta presso gli stabili di viale Fantuzzi e via Diziani, adibiti a Sede della Direzione Provinciale Inps di Belluno.

**SCHEMA UNIFILARE COLLEGAMENTO UNITA' ESTERNA/UNITA' INTERNE**  
**PIANO PRIMO – STABILE DI VIALE FANTUZZI**

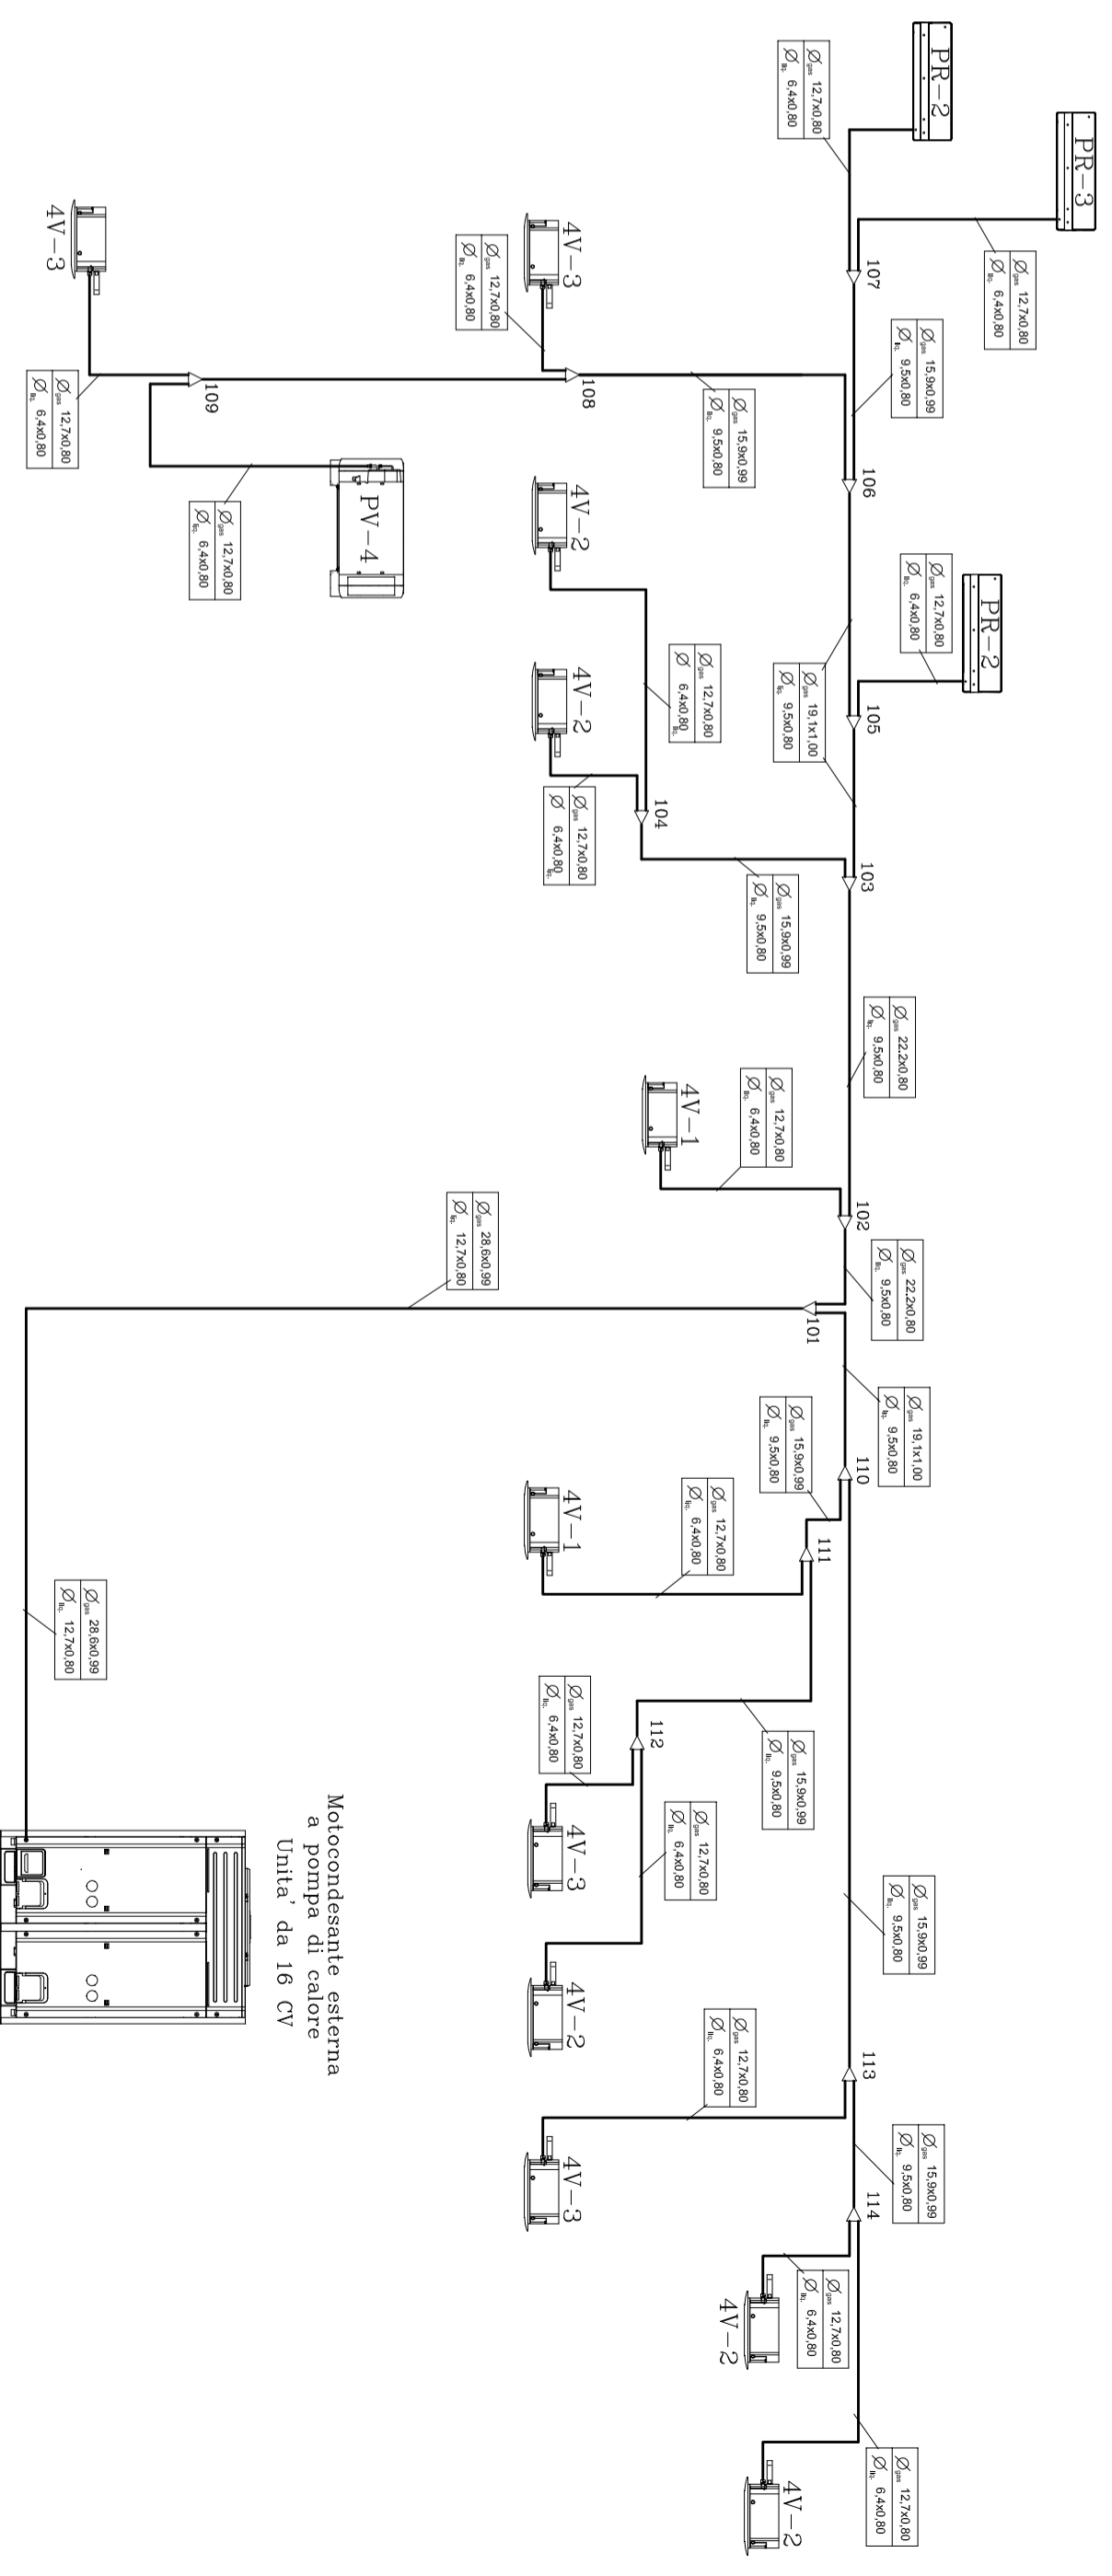

Motococondensante esterna  
 a pompa di calore  
 Unità da 16 CV

**ISTITUTO NAZIONALE PREVIDENZA SOCIALE**

**IMP**

Direzione Regionale Veneto  
 Coordinamento Tecnico Edilizio  
**VENEZIA**

**LEGENDA UNITA' INTERNE**

PR= Unità interna a parete  
 X = Taglia Potenzialità  
 4V= Unità interna a Cassetta 4 vie 600x600  
 X = Taglia Potenzialità  
 PV= Unità interna a pavimento  
 X = Taglia Potenzialità


**TABELLA TAGLIA POTENZIALITA'**

	Raffreddamento	Riscaldamento
1	2,2 KW	2,5 KW
2	2,8 KW	3,2 KW
3	3,6 KW	4,0 KW
4	4,5 KW	5,0 KW

**Direzione Provinciale di BELLUNO** COD. 06 BL 00

**Oggetto:** Nuovo impianto di condizionamento ad espansione diretta

DATA: Agosto 2018

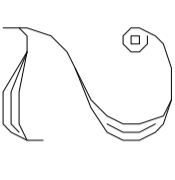SCALA TAVOLA N. 

REVISIONE 1

Il Progettista  
 ing. G. Comello

SCHEMA UNIFILARE COLLEGAMENTI FRIGORIFERI  
 PIANO PRIMO – STABILE DI VIALE FANTUZZI