




**Data di pubblicazione:** 10/10/2018

**Nome allegato:** TAV 6 Schema collegamenti Circuito B.pdf

**CIG:** 7627966CAA;

**Nome procedura:** *procedura negoziata ai sensi del combinato disposto dell'art. 36, comma 2, lettera c) e comma 6 del D.Lgs. vo n. 50/2016, tramite procedura telematica di approvvigionamento del mercato elettronico della pubblica amministrazione (MEPA), finalizzata ai lavori di realizzazione del nuovo impianto di condizionamento centralizzato ad espansione diretta presso gli stabili di viale Fantuzzi e via Diziani, adibiti a Sede della Direzione Provinciale Inps di Belluno.*

## SCHEMA UNIFILARE COLLEGAMENTO UNITA' ESTERNA/UNITA' INTERNE CIRCUITO "B" - STABILE DI VIA DIZIANI - Piani 2°, 3° e 4°

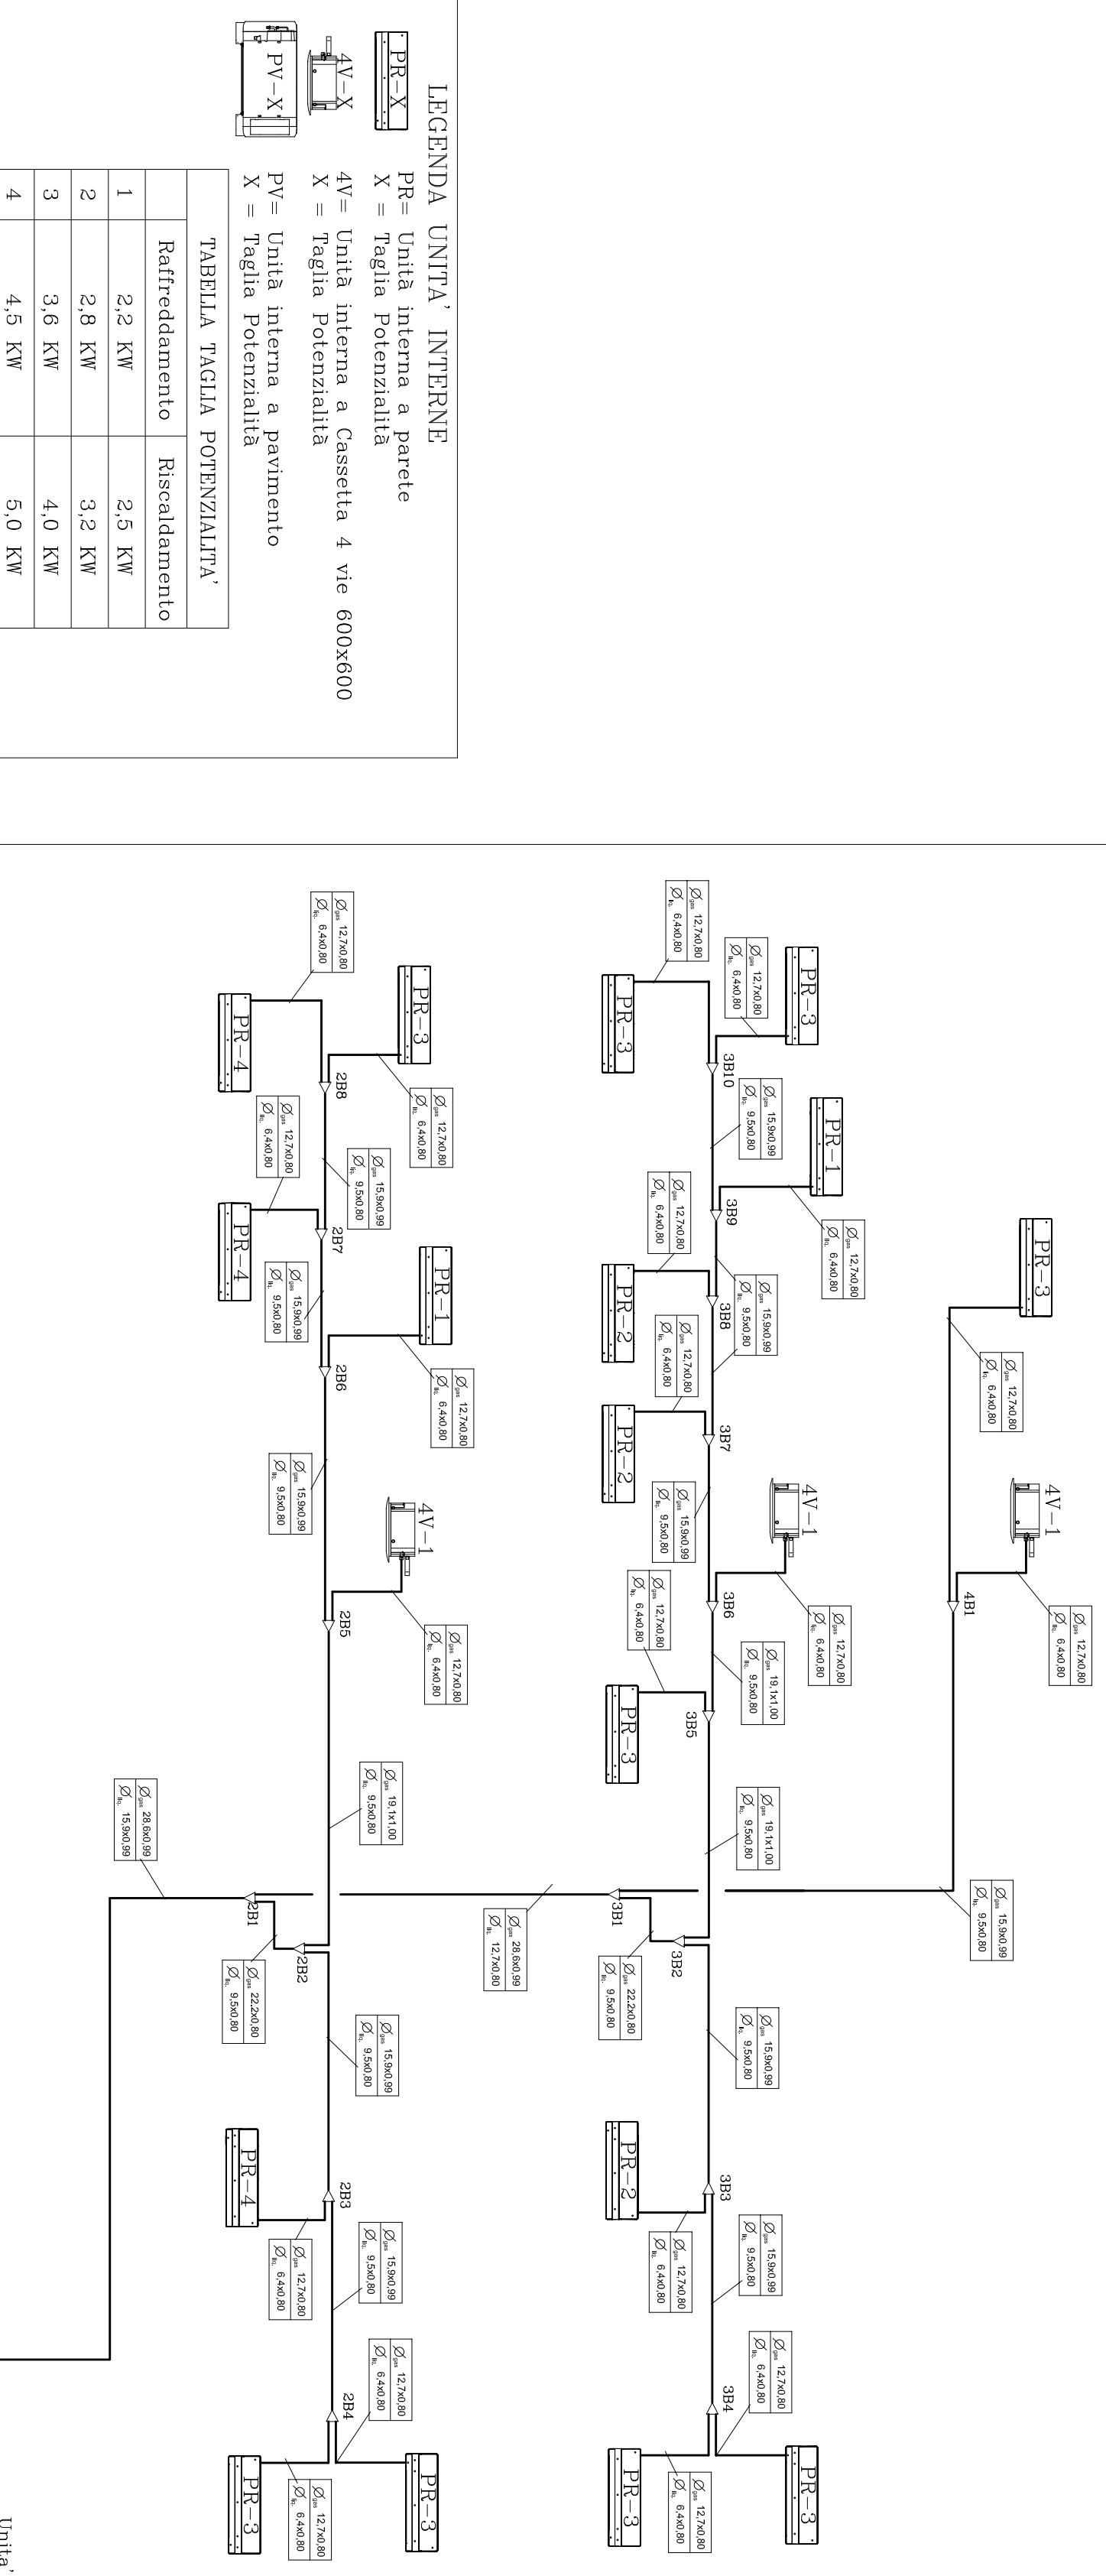

Motocompressore esterna  
a pompa di calore  
Unita' da 10 CV    Unita' da 22 CV  
Unita' da 12 CV

**TABELLA TAGLIA POTENZIALITA'**

	Raffreddamento	Riscaldamento
1	2,2 KW	2,5 KW
2	2,8 KW	3,2 KW
3	3,6 KW	4,0 KW
4	4,5 KW	5,0 KW

**LEGENDA UNITA' INTERNE**

PR= Unità interna a parete  
X = Taglia Potenzialità  
4V= Unità interna a Cassetta 4 vie 600x600  
X = Taglia Potenzialità  
PV= Unità interna a pavimento  
X = Taglia Potenzialità

**IMPS**  
ISTITUTO NAZIONALE  
PREVIDENZA SOCIALE

Direziona Regionale Veneto  
Coordinamento Tecnico Edilizio  
**VENEZIA**

**Direzione Provinciale di BELLUNO** COD. 06 BL 00  
**Oggetto:** Nuovo impianto di condizionamento  
ad espansione diretta

DATA: Agosto 2018

SCALA: TAVOLA N. 6

REVISIONE 1

Il Progettista  
ing. G. Cornelio

SCHEMA UNIFILARE COLLEGAMENTI FRIGORIFERI  
CIRCUITO "B" - STABILE DI VIA DIZIANI - Piani 2°, 3° e 4°