




Data di pubblicazione: 10/10/2018

Nome allegato: TAV 3 Schema collegamenti CDZ_2 PIANO SECONDO.pdf

CIG: 7627966CAA;

Nome procedura: procedura negoziata ai sensi del combinato disposto dell'art. 36, comma 2, lettera c) e comma 6 del D.Lgs. vo n. 50/2016, tramite procedura telematica di approvvigionamento del mercato elettronico della pubblica amministrazione (MEPA), finalizzata ai lavori di realizzazione del nuovo impianto di condizionamento centralizzato ad espansione diretta presso gli stabili di viale Fantuzzi e via Diziani, adibiti a Sede della Direzione Provinciale Inps di Belluno.

SCHEMA UNIFILARE COLLEGAMENTO UNITA' ESTERNA/UNITA' INTERNE
PIANO SECONDO/CEID – STABILE DI VIALE FANTUZZI

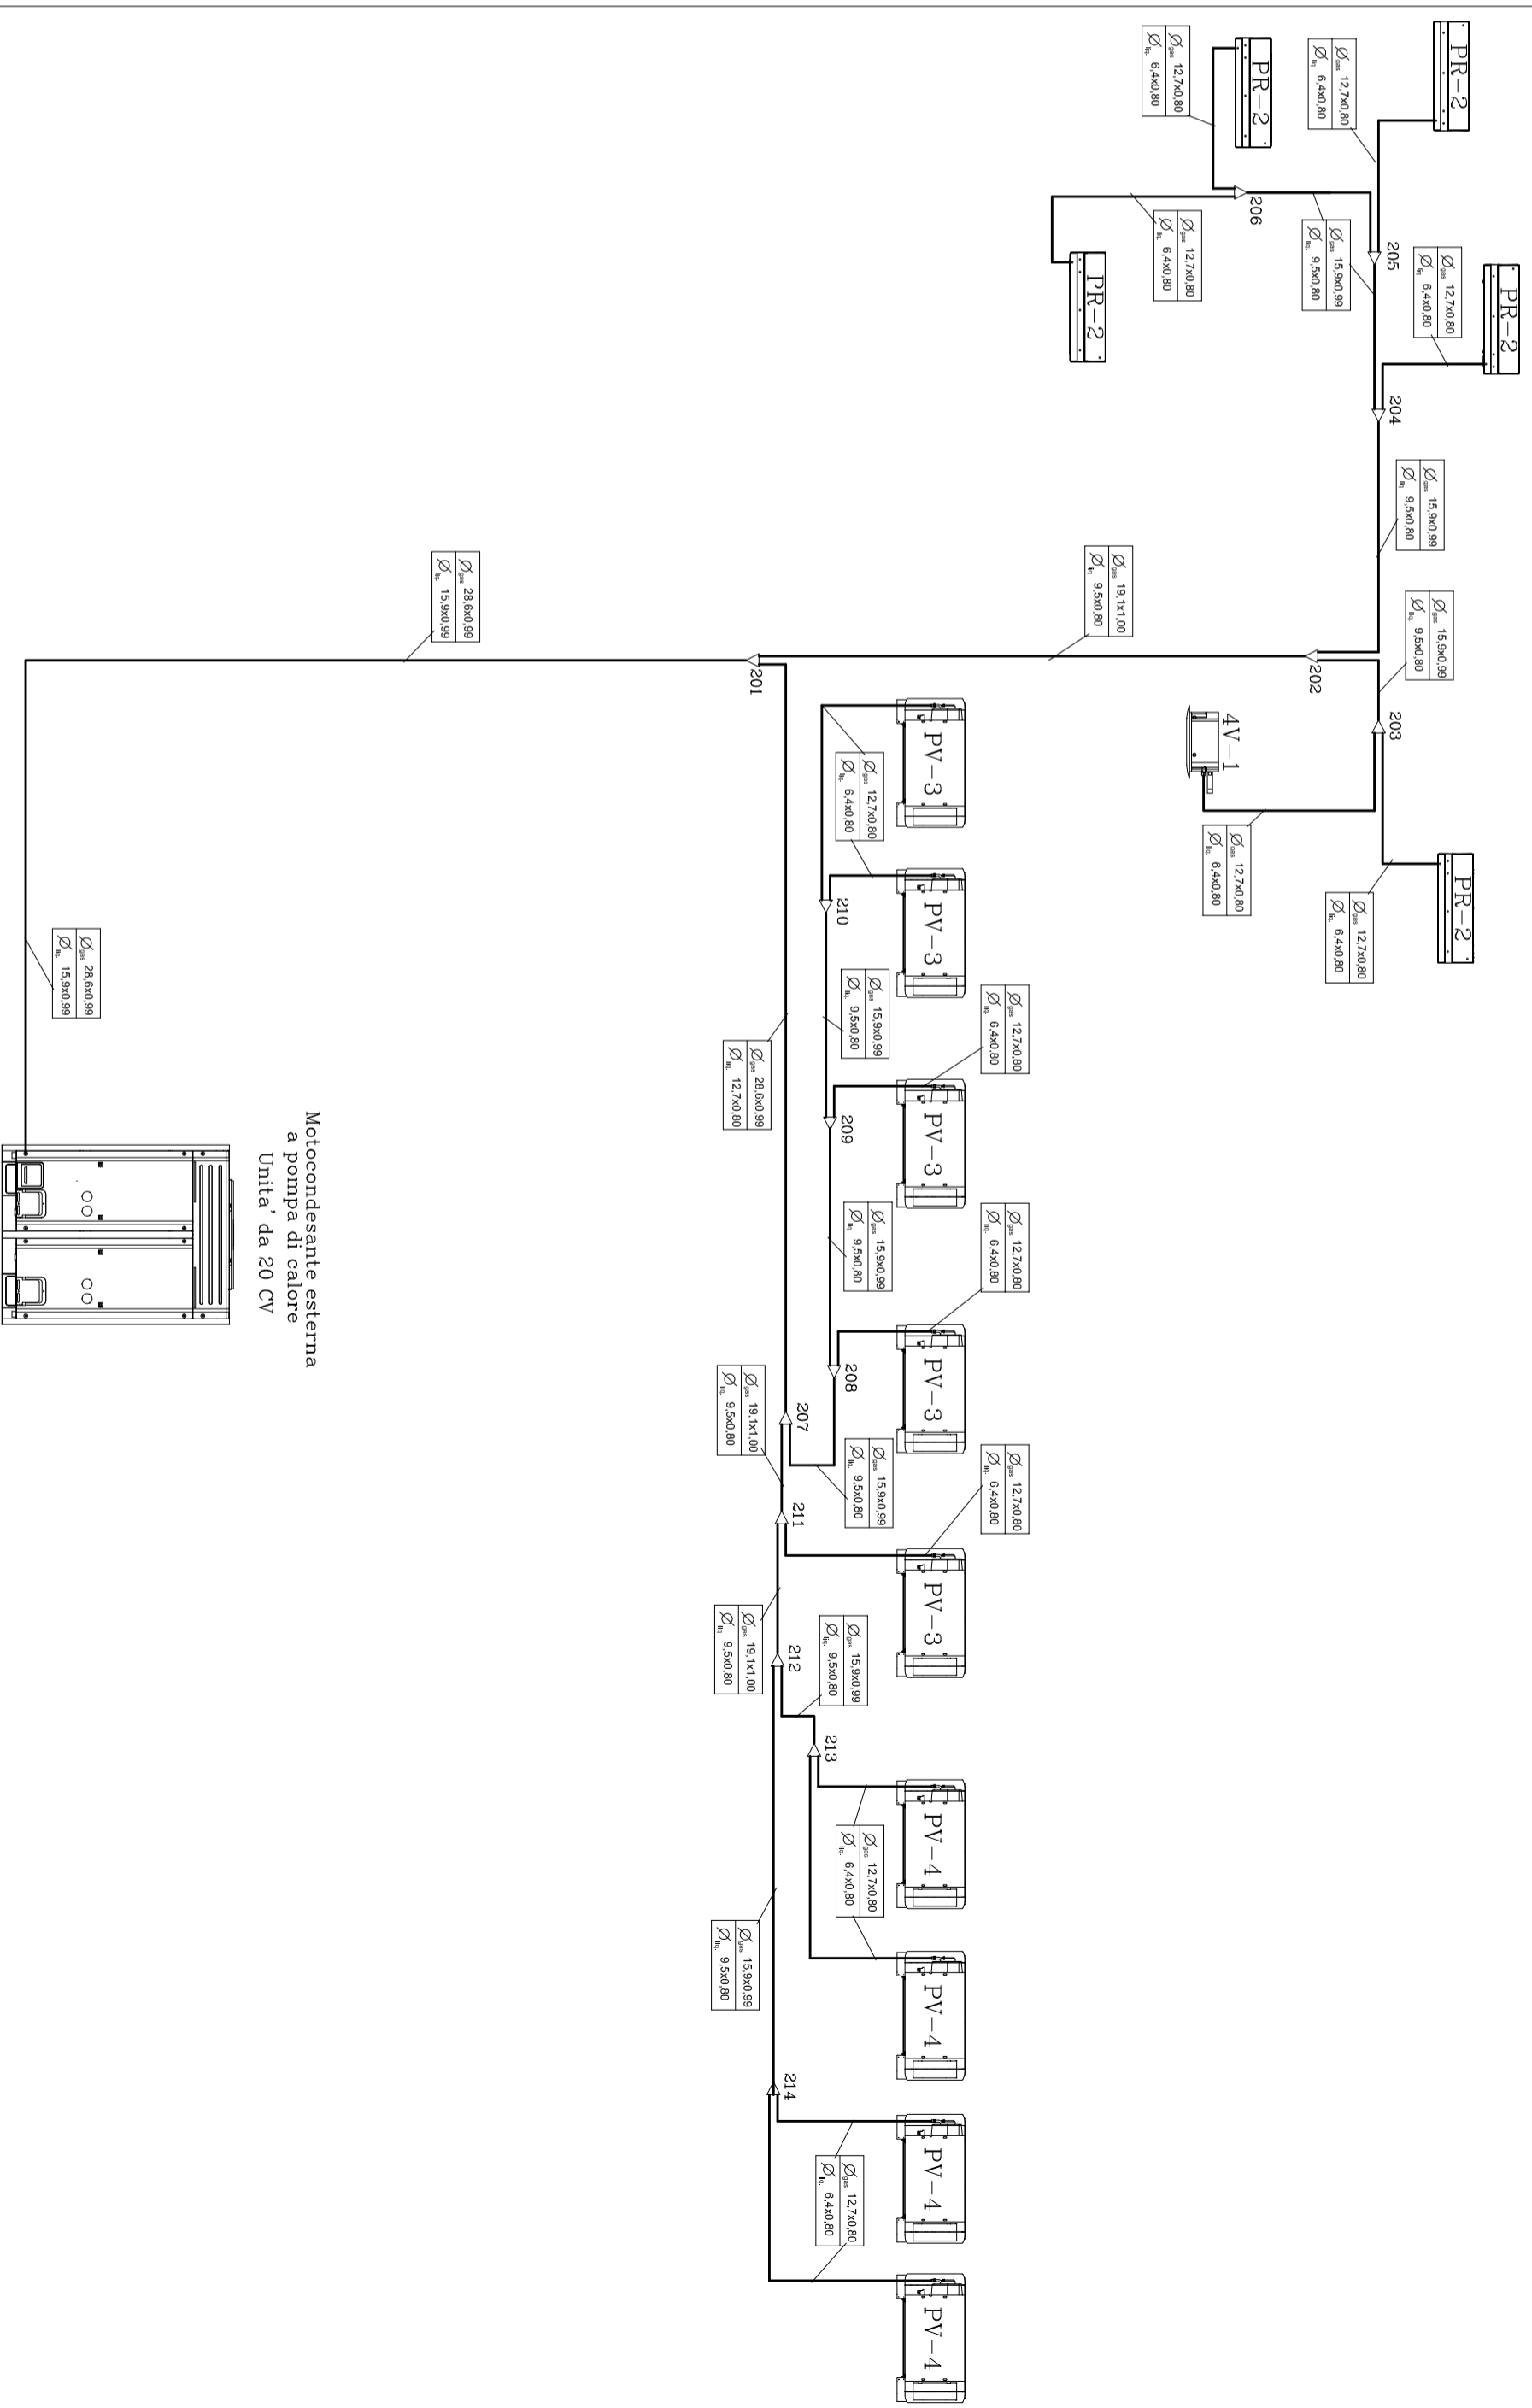

ISTITUTO NAZIONALE PREVIDENZA SOCIALE
INPS

Direzione Regionale Veneto
 Coordinamento Tecnico Edilizio
VENEZIA

Direzione Provinciale di BELLUNO COD. 06 BL 00

Oggetto: Nuovo impianto di condizionamento ad espansione diretta

DATA: Agosto 2018

SCALA TAVOLA N. **3**

REVISIONE 1

Il Progettista
 ing. G. Cornello

SCHEMA UNIFILARE COLLEGAMENTI FRIGORIFERI
 PIANO SECONDO/CEID – STABILE DI VIALE FANTUZZI