Data di pubblicazione: *10/10/2018*
Nome allegato: *planimetria_piano tipo Model (1).pdf*
CIG: *7646719025;*
Nome procedura: *Sostituzione infissi uffici ai piani rialzato, 1°, 2°, 3°, 4° e 5° della Sede pro-vinciale INPS di Andria – via Guido Rossa n. 12*

Direzione Regionale Puglia

INPS
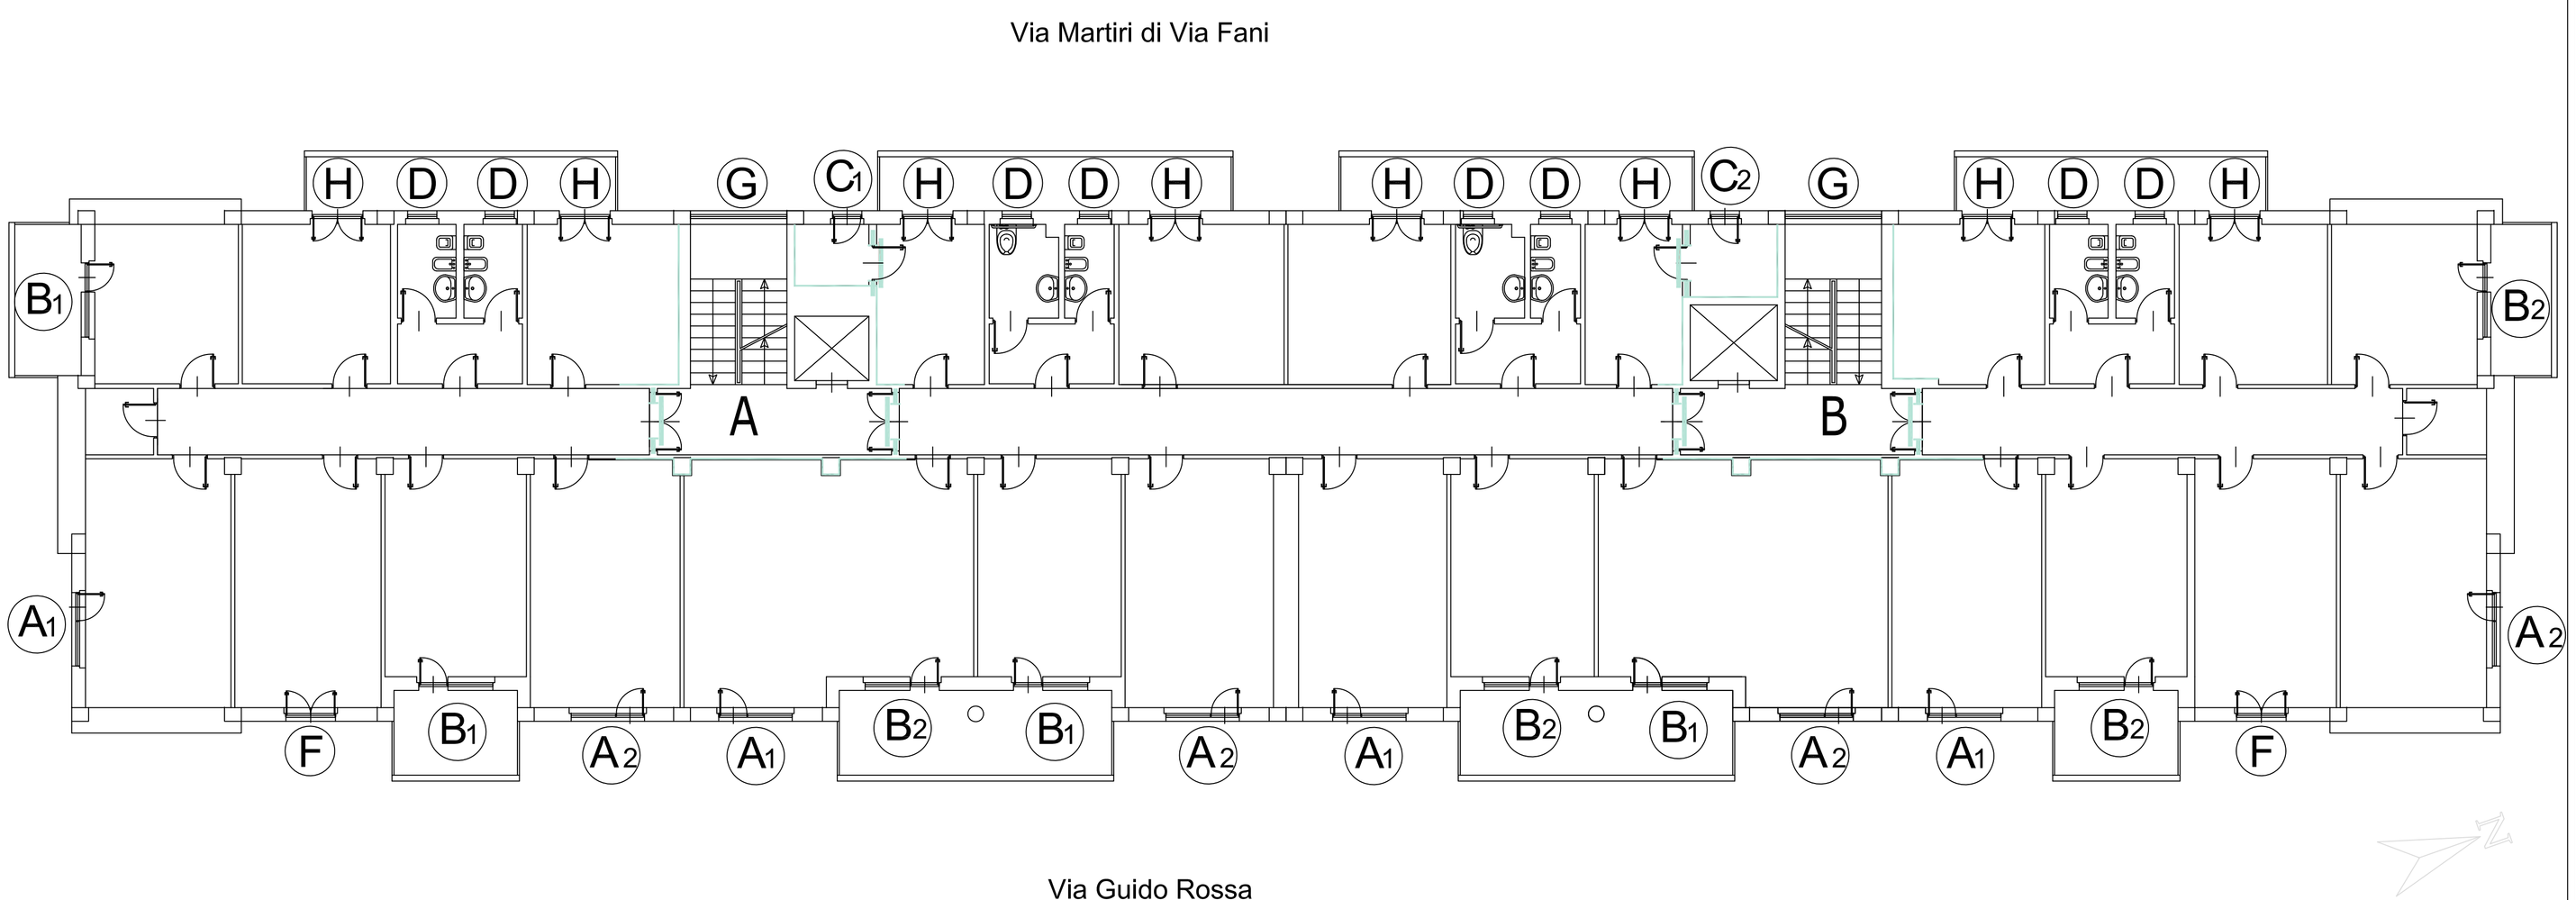
sede	tavola
SEDE PROVINCIALE ANDRIA piani rialzato, 1°, 2°, 3°,4° e 5°	A/2
titolo	
progetto planimetria piano tipo	
progettista	scala
ing. Michele Porcelli - Ufficio Tecnico INPS	1:
file / data	
settembre 2018