



Data di pubblicazione: 17/10/2018

Nome allegato: M1.pdf

CIG: 76535927EA;

Nome procedura: *Realizzazione impianto di rilevazione e segnalazione incendio - adeguamento centrale idrica antincendio e f.p.o. porte e vetrate REI - Sede INPS di Andria - Via Guido Rossa n. 12*



SEDE PROVINCIALE BAT
piano interrato

Progetto adeguamento centrale idrica antincendio
disposizione apparecchiature

M/1


1:100

Per. Ind. Savino restaino - Ufficio Tecnico INPS
settembre 2018



Direzione Regionale Puglia


SCHEMA GRUPPO DI PRESSURIZZAZIONE UNI 12845 - SOTTOTATTENTE

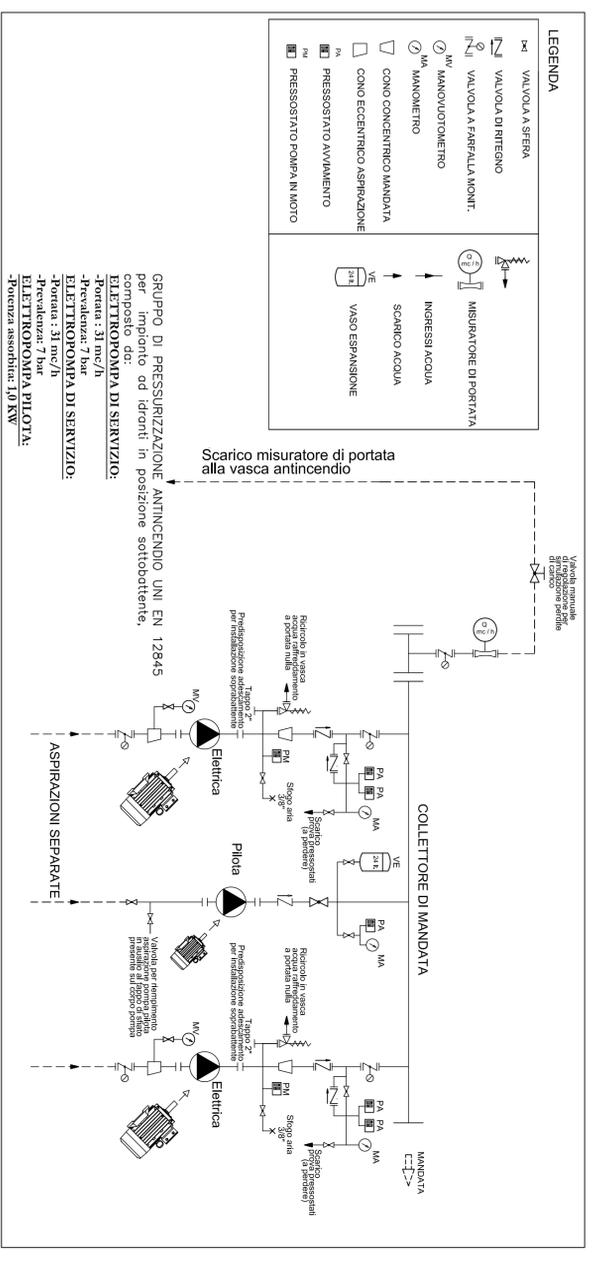

GRUPPO DI PRESSURIZZAZIONE ANTINCENDIO UNI EN 12845 per impianto ad idranti in posizione sottotattente, composto da:
ELETTROPOMPA DI SERVIZIO:
 -Portata: 31 mc/h
 -Prevalenza: 7 bar
ELETTROPOMPA PILOTA:
 -Portata: 31 mc/h
 -Prevalenza: 7 bar
 -Potenza assorbita: 10 KW

Tubazione interrata
 DN 50
 DN 100
 DN 100

RISERVA IDRICA ANTINCENDIO
 INTERBATA-CAPACITA' MC 58
 H = 2,85 m

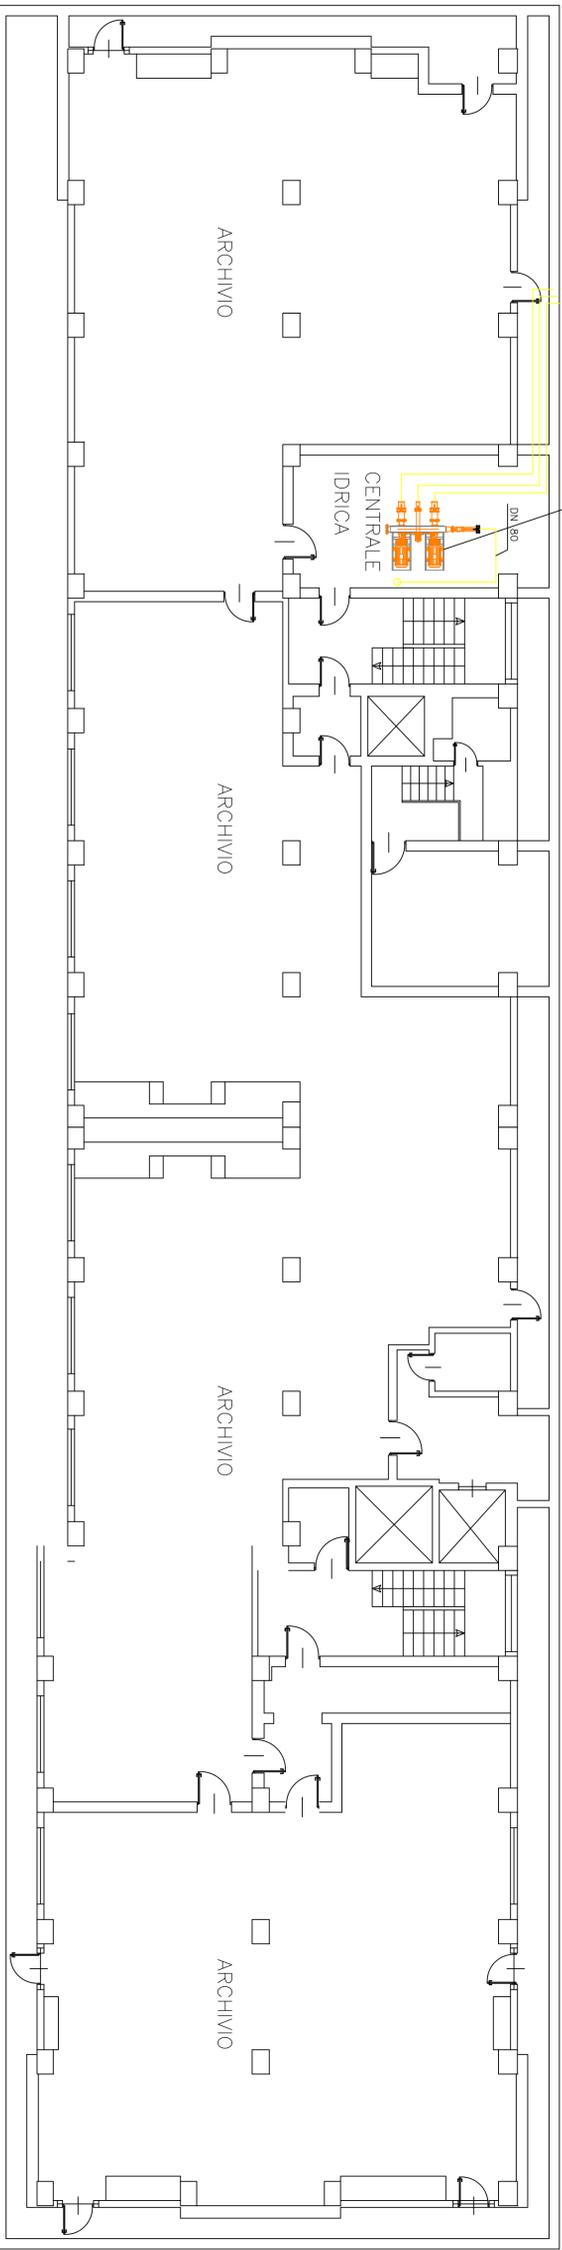

VIA GUIDO ROSSA

