




Data di pubblicazione: 25/10/2018

Nome allegato: *Gallipoli Model (1).pdf*

CIG: 76644632F4;

Nome procedura: *Adeguamento impianti di rilevazione e spegnimento incendi Archivio di Modugno ed Agenzie di Bari Carbonara, Canosa e Gallipoli*

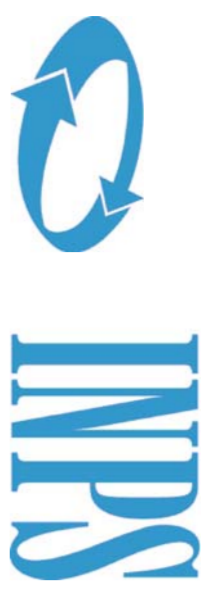

AGENZIA GALLIPOLI

Impianti di rilevazione e spegnimento incendi
piano interrato - piano primo

A/1


1:100

Ing. Giovanni Marraffa - Ufficio Tecnico IMPS
ottobre 2018




LEGENDA DISPOSITIVI	
	CENTRALE DI SPENNIMENTO
	REVELATORE DI FUMO E CALORE
	PULSANTE DI SEGNALAZIONE MANUALE ALLARME
	PANNELLO OTTICO ACUSTICO - ALLARME INCENDIO - VANTOIO ENTORE-SPEGNIMENTO IN CORSO
	PANNELLO OTTICO ACUSTICO - ALLARME INCENDIO - EVACUARE IL LOCALE
	PULSANTE DI ATTIVAZIONE MANUALE SPENNIMENTO
	PULSANTE DI ATTIVAZIONE MANUALE SPENNIMENTO
	PULSANTE APERTURA-CHIUSURA FINESTRA

RILEVAZIONE

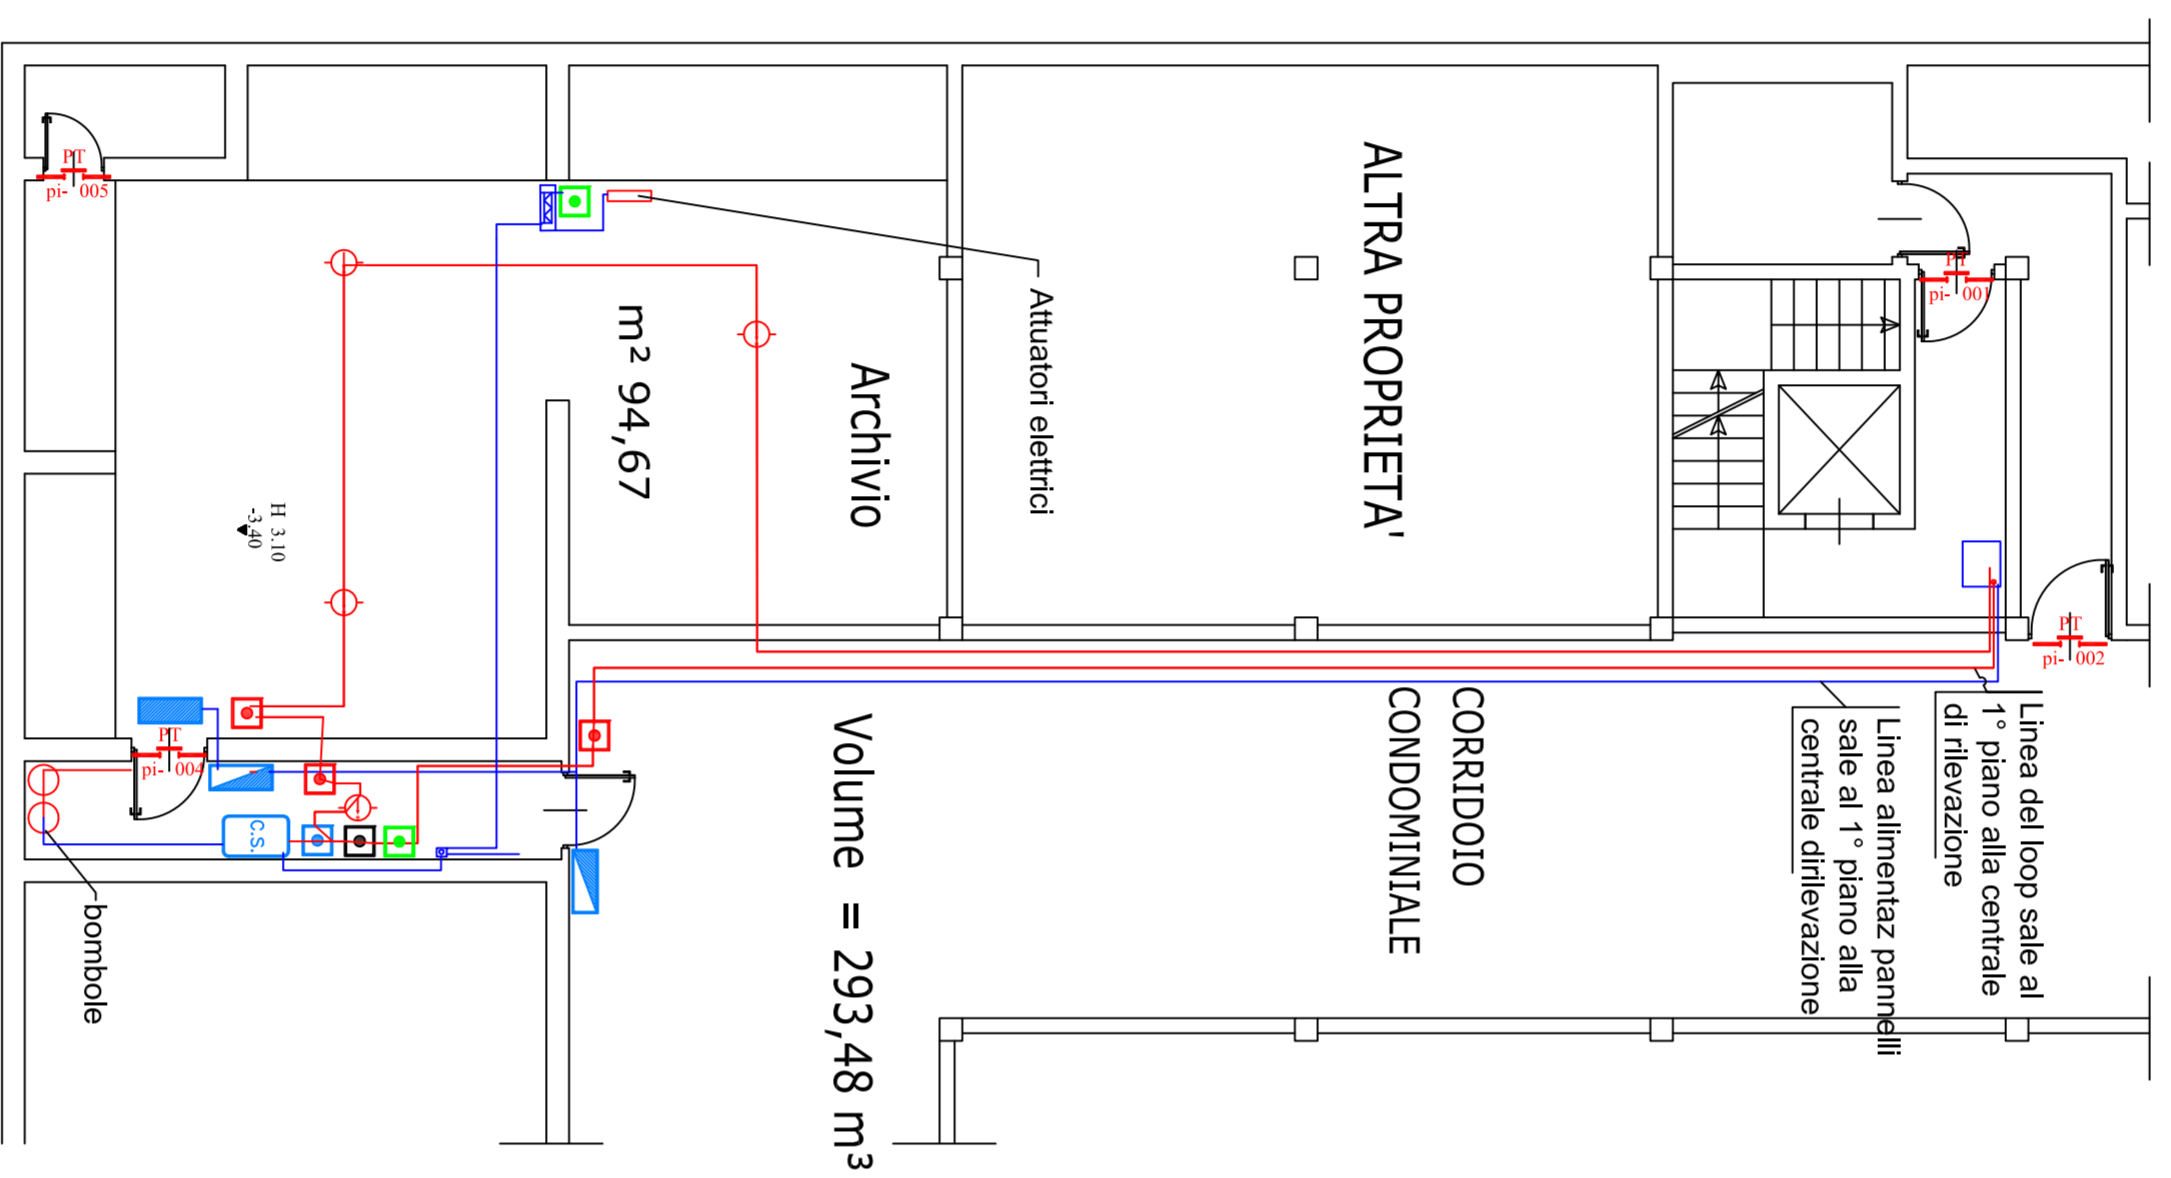

SPEGNIMENTO

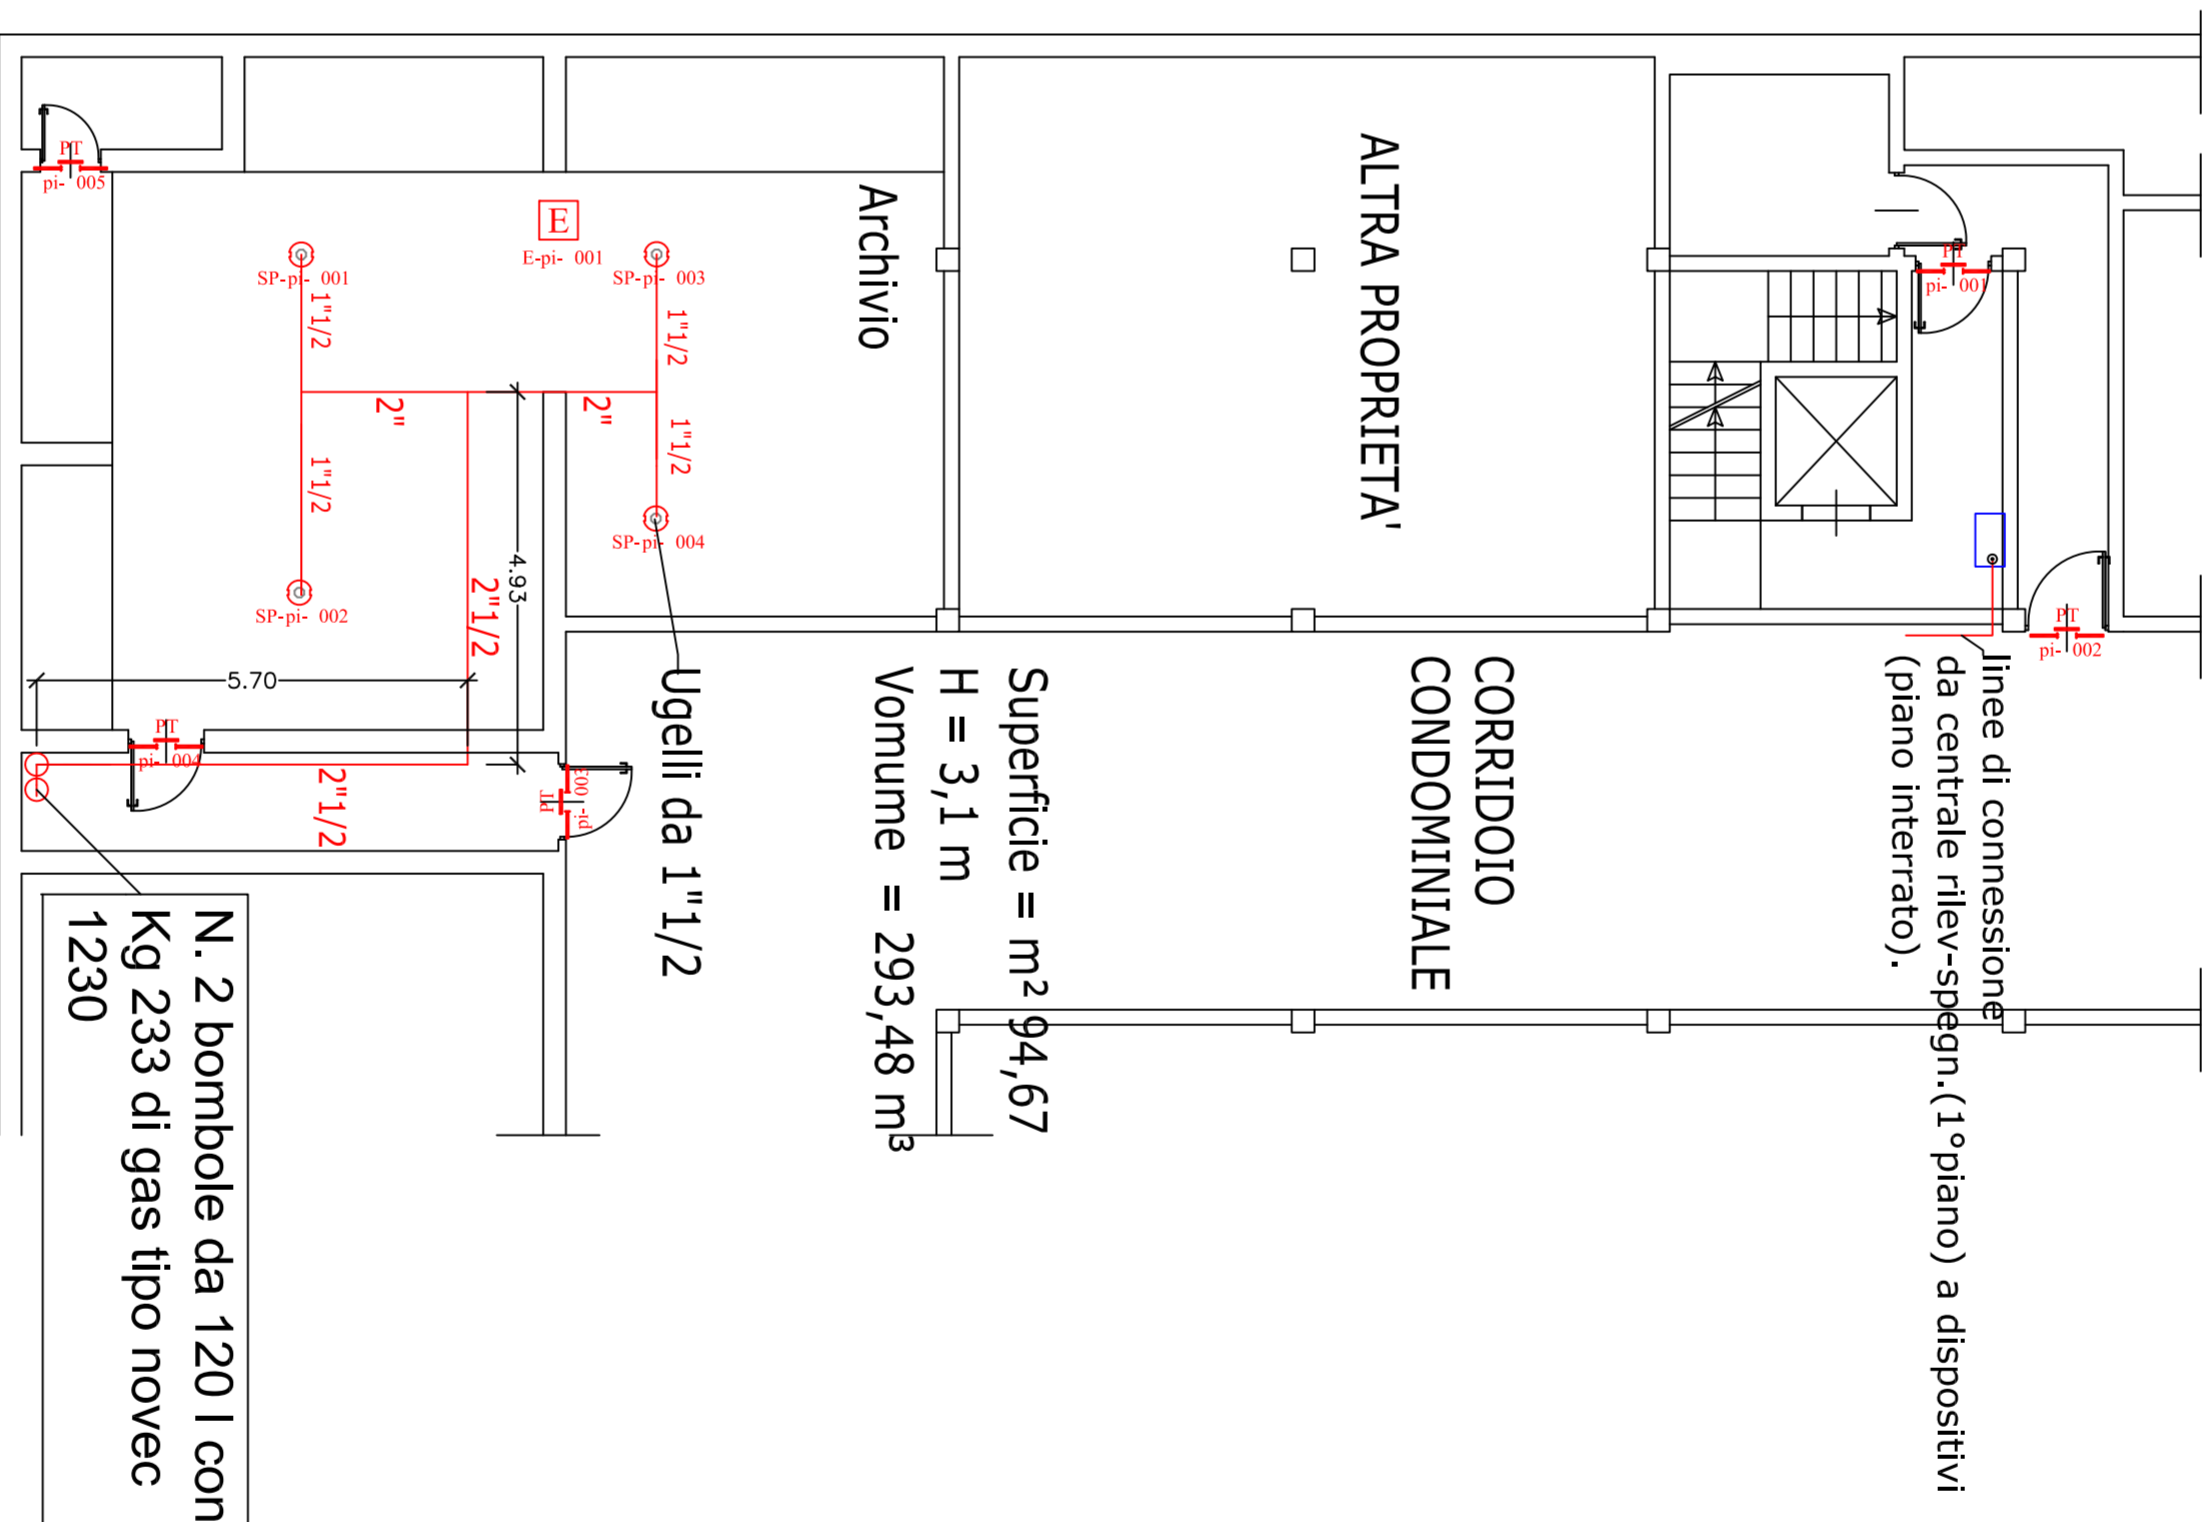

PIANO INTERRATO

PIANO PRIMO

