




Data di pubblicazione: 31/10/2018

Nome allegato: LOM-0131-132_Pianta Area cantiere piano
soppalco .pdf

CIG: 7638074210 (1);

Nome procedura: Lavori di sostituzione di tre ascensori a fune
presso la Filiale Metropolitana Inps di Milano, via G. Silva n. 38.

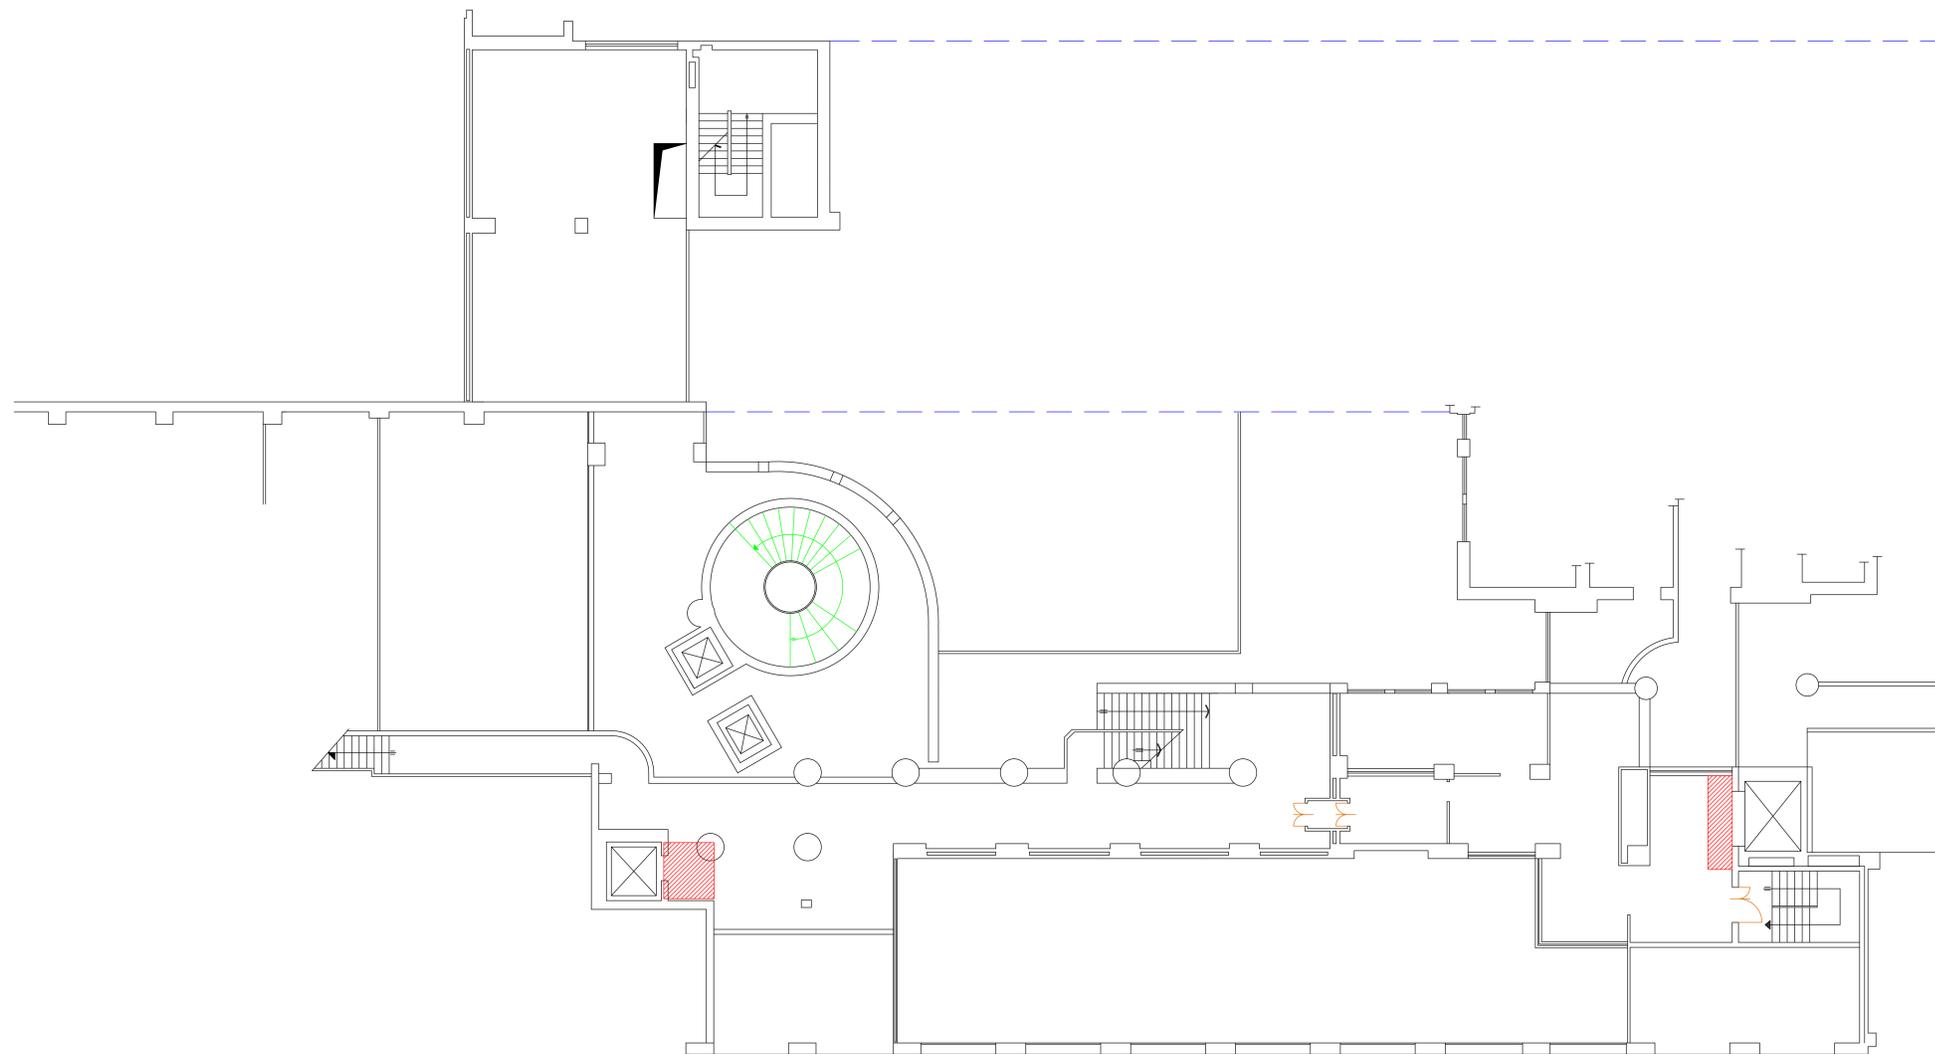

area cantiere



INPS Direzione Regionale Lombardia
Via M.Gonzaga n°6 Milano
COMMITTENTE

Progetto di sostituzione ascensori 3 lotto
dell'Agenzia Complessa di Milano Nord
via Silva, 36 Milano



PROGETTISTI
 PROGETTO E DIREZIONE LAVORI
 Per.Ind. Domenico di Toro
 COORDINAMENTO SICUREZZA
 Per.Ind. Domenico di Toro
 PROGETTO IMPIANTI ELEVATORI
 Per.Ind. Domenico di Toro

RESPONSABILE DEL PROCEDIMENTO Ing. Michele Rigoli

PROGETTO DEFINITIVO
 AREA CANTIERE
ELABORATO
 PIANO SOPPALCO

OPERA	ARGOMENTO	DOC. E PROG.	REVISIONE	FASE	SCALA	1:50	1:100	1:200
A	OC	[] [] [] []	/	0-1	FILE NAME:			
					DATA:			
					PROG.:			
					NOTE:			
					PROG.:			
4								
3								
2								
1								
0								
REV.	DESCRIZIONE	DATA	REDATTO	VERIFICATO	APPROVATO			