



Data di pubblicazione: 31/10/2018

Nome allegato: LOM-0131-132_Schema QE Alimentazione
Ascensori.pdf

CIG: 7638074210 (1);

Nome procedura: Lavori di sostituzione di tre ascensori a fune presso la Filiale Metropolitana Inps di Milano, via G. Silva n. 38.



INPS regionale Lombardia
Via Maurizio Gonzaga, 6 - 20123 MI

Progetto

Disegnato

N° Disegno

Tensione di esercizio

400/230

Distribuzione

TT

Quadro

Q1 - alimentazione ascensori

P.I. secondo norma

CEI EN 60898 Icu

Norma posa cavi


CEI UNEL35024

Stato progetto

Calcolato

Data: 06/06/2018

Pagina: 1/1

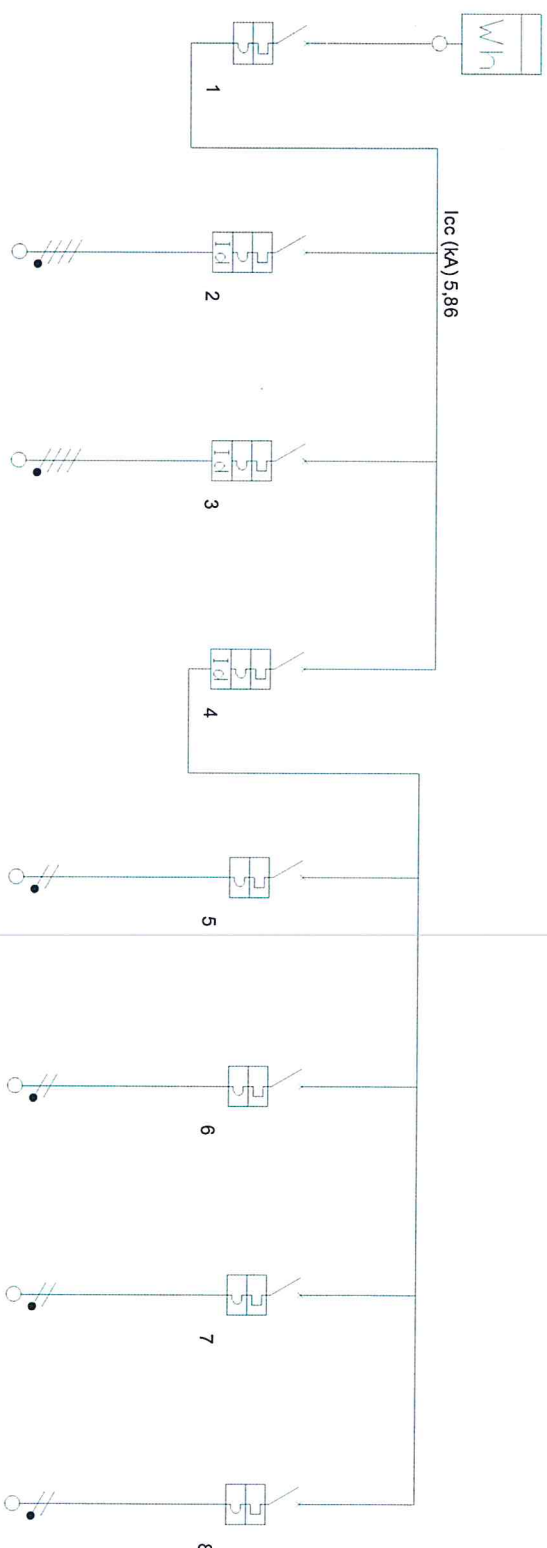

Descrizione	generale quadro locale macchina	ascensore A	ascensore A	generale luce	luce vano A	luce vano B	luce locale macchina
Fasi della linea	L1L2L3N	I 11 21 3N	L1L2L3N	I 1N	I 1N	I 1N	L1N
Corrente nominale In (A)	50,00	25,00	25,00	16,00	10,00	10,00	10,00
Corrente di impiego Ib (A)	0	0	0	0	0	0	0