



**Data di pubblicazione:** 02/11/2018

**Nome allegato:** 1g-Medina\_infissi-  
\_Tavola\_Prospetti\_chiostrina\_SR.pdf

**CIG:** 7556580F12;

**Nome procedura:** *Lavori di manutenzione infissi ed elementi murari di facciata presso l'immobile INPS sito in Napoli, Via Medina n. 61*

**ISTITUTO NAZIONALE DELLA PREVIDENZA SOCIALE**  
 DIREZIONE CENTRALE ACQUISTI E APPALTI  
 Via Ciro il Grande, 21 - 00144 ROMA

EDIFICIO IN VIA MEDINA, 61 - NAPOLI


**RESTAURO CORTE INTERNA**

Oggetto: SEDE REGIONALE INPS Via Medina - 61 Manutenzione infissi ed elementi murari di facciata CIG: 7556589F12 - CUP: F33F1800000005	TAVOLA <b>1</b>
PROGETTISTI: Arch. Giuseppe RUSSO	SCALA 1:100
COLLABORATORE: Carlo LUCIO 2018	Aggiornamenti
DIRETTORE DEI LAVORI:	
R.U.P. per l'INPS: Ing. A. BIANCARDI	
ELABORAZIONE CAD:	

STATOATTUALE E DI PROGETTO



prospetto -sezione interna  
longitudinale dx e sx scala 1:100

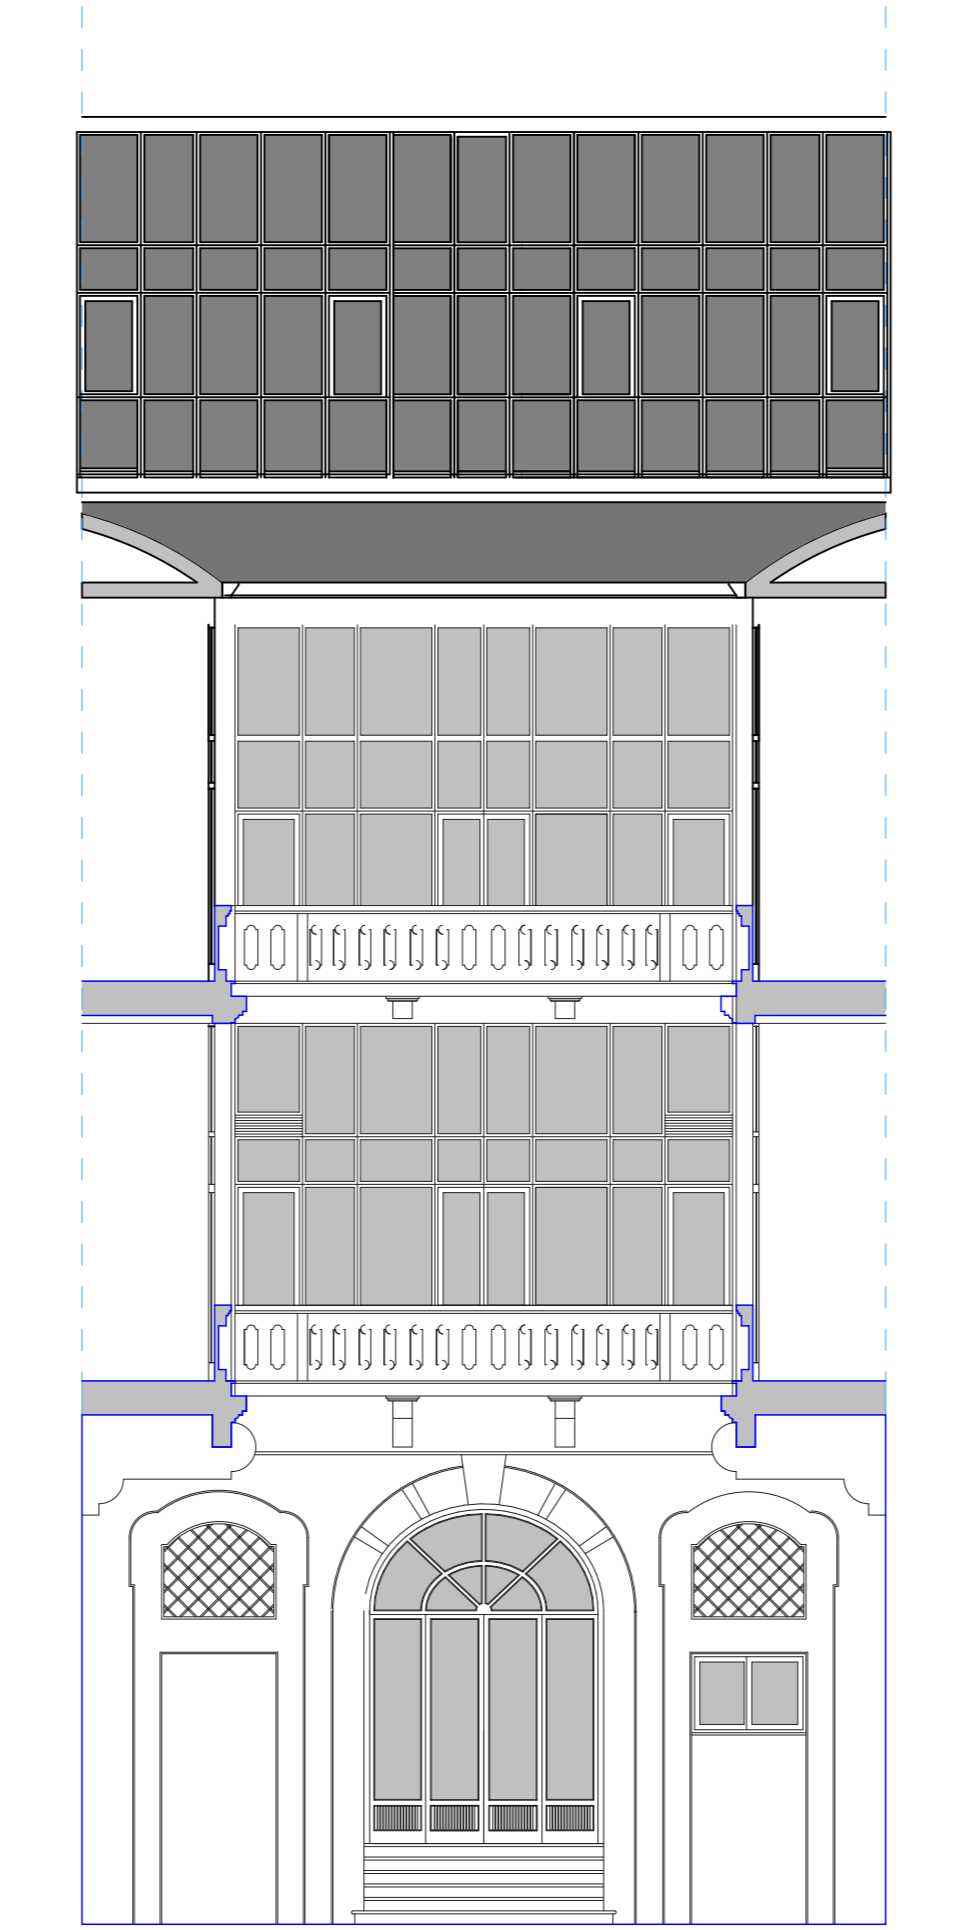

prospetto - sezione interna  
frontale scala 1:100

STATOATTUALE E DI PROGETTO



prospetto su via medina scala 1:100

STATOATTUALE E DI PROGETTO



prospetto su vico medina scala 1:100  
(analogo su via San Tommaso D'Aquino)