




**Data di pubblicazione:** 07/11/2018

**Nome allegato:** *Elaborato Grafico.pdf*

**CIG:** 7671280C82;

**Nome procedura:** *LAVORI DI MANUTENZIONE STRAORDINARIA  
PER LA RICOLLOCAZIONE DELLA DIREZIONE REGIONALE INPS  
EMILIA ROMAGNA NELLO STABILE DI BOLOGNA, VIA DEI MILLE 9*



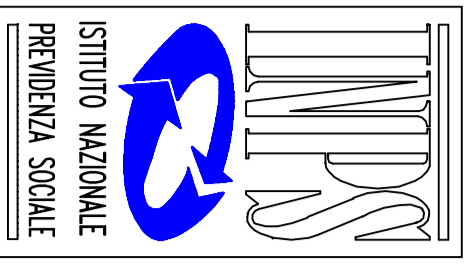

DIREZIONE REGIONALE  
PER L'EMILIA ROMAGNA  
UFFICIO TECNICO  
Via Misizzo, 4/2 - 40121 BOLOGNA  
Tel. 051 256574 - Fax 051 256555

COMUNE DI BOLOGNA



PROGETTO ESECUTIVO  
LAVORI DI MANUTENZIONE STRAORDINARIA PER LA  
RICOLOCAZIONE DELLA DIREZIONE REGIONALE INPS  
EMILIA ROMAGNA, VIA DEI MILLE, 9 BOLOGNA  
(PTL2018-01-EMR-0035)

OGGETTO:  
Elaborato grafico


SCALE usate:  
1:100

Comune Regionale  
Dipartimento  
Dr. Andrea Spadoni  
Consul. Tecnico. Tecnico Edilizio  
Ing. Eugenio Bernardi  
Consulente gruppo di Progettazione  
Arch. Franco Corbelli  
Progettista opera agli  
ordini, Architetto S. Di Stefano  
Progettista opera impiantistica  
Prof. Ing. Sergio Pizzi


Data:

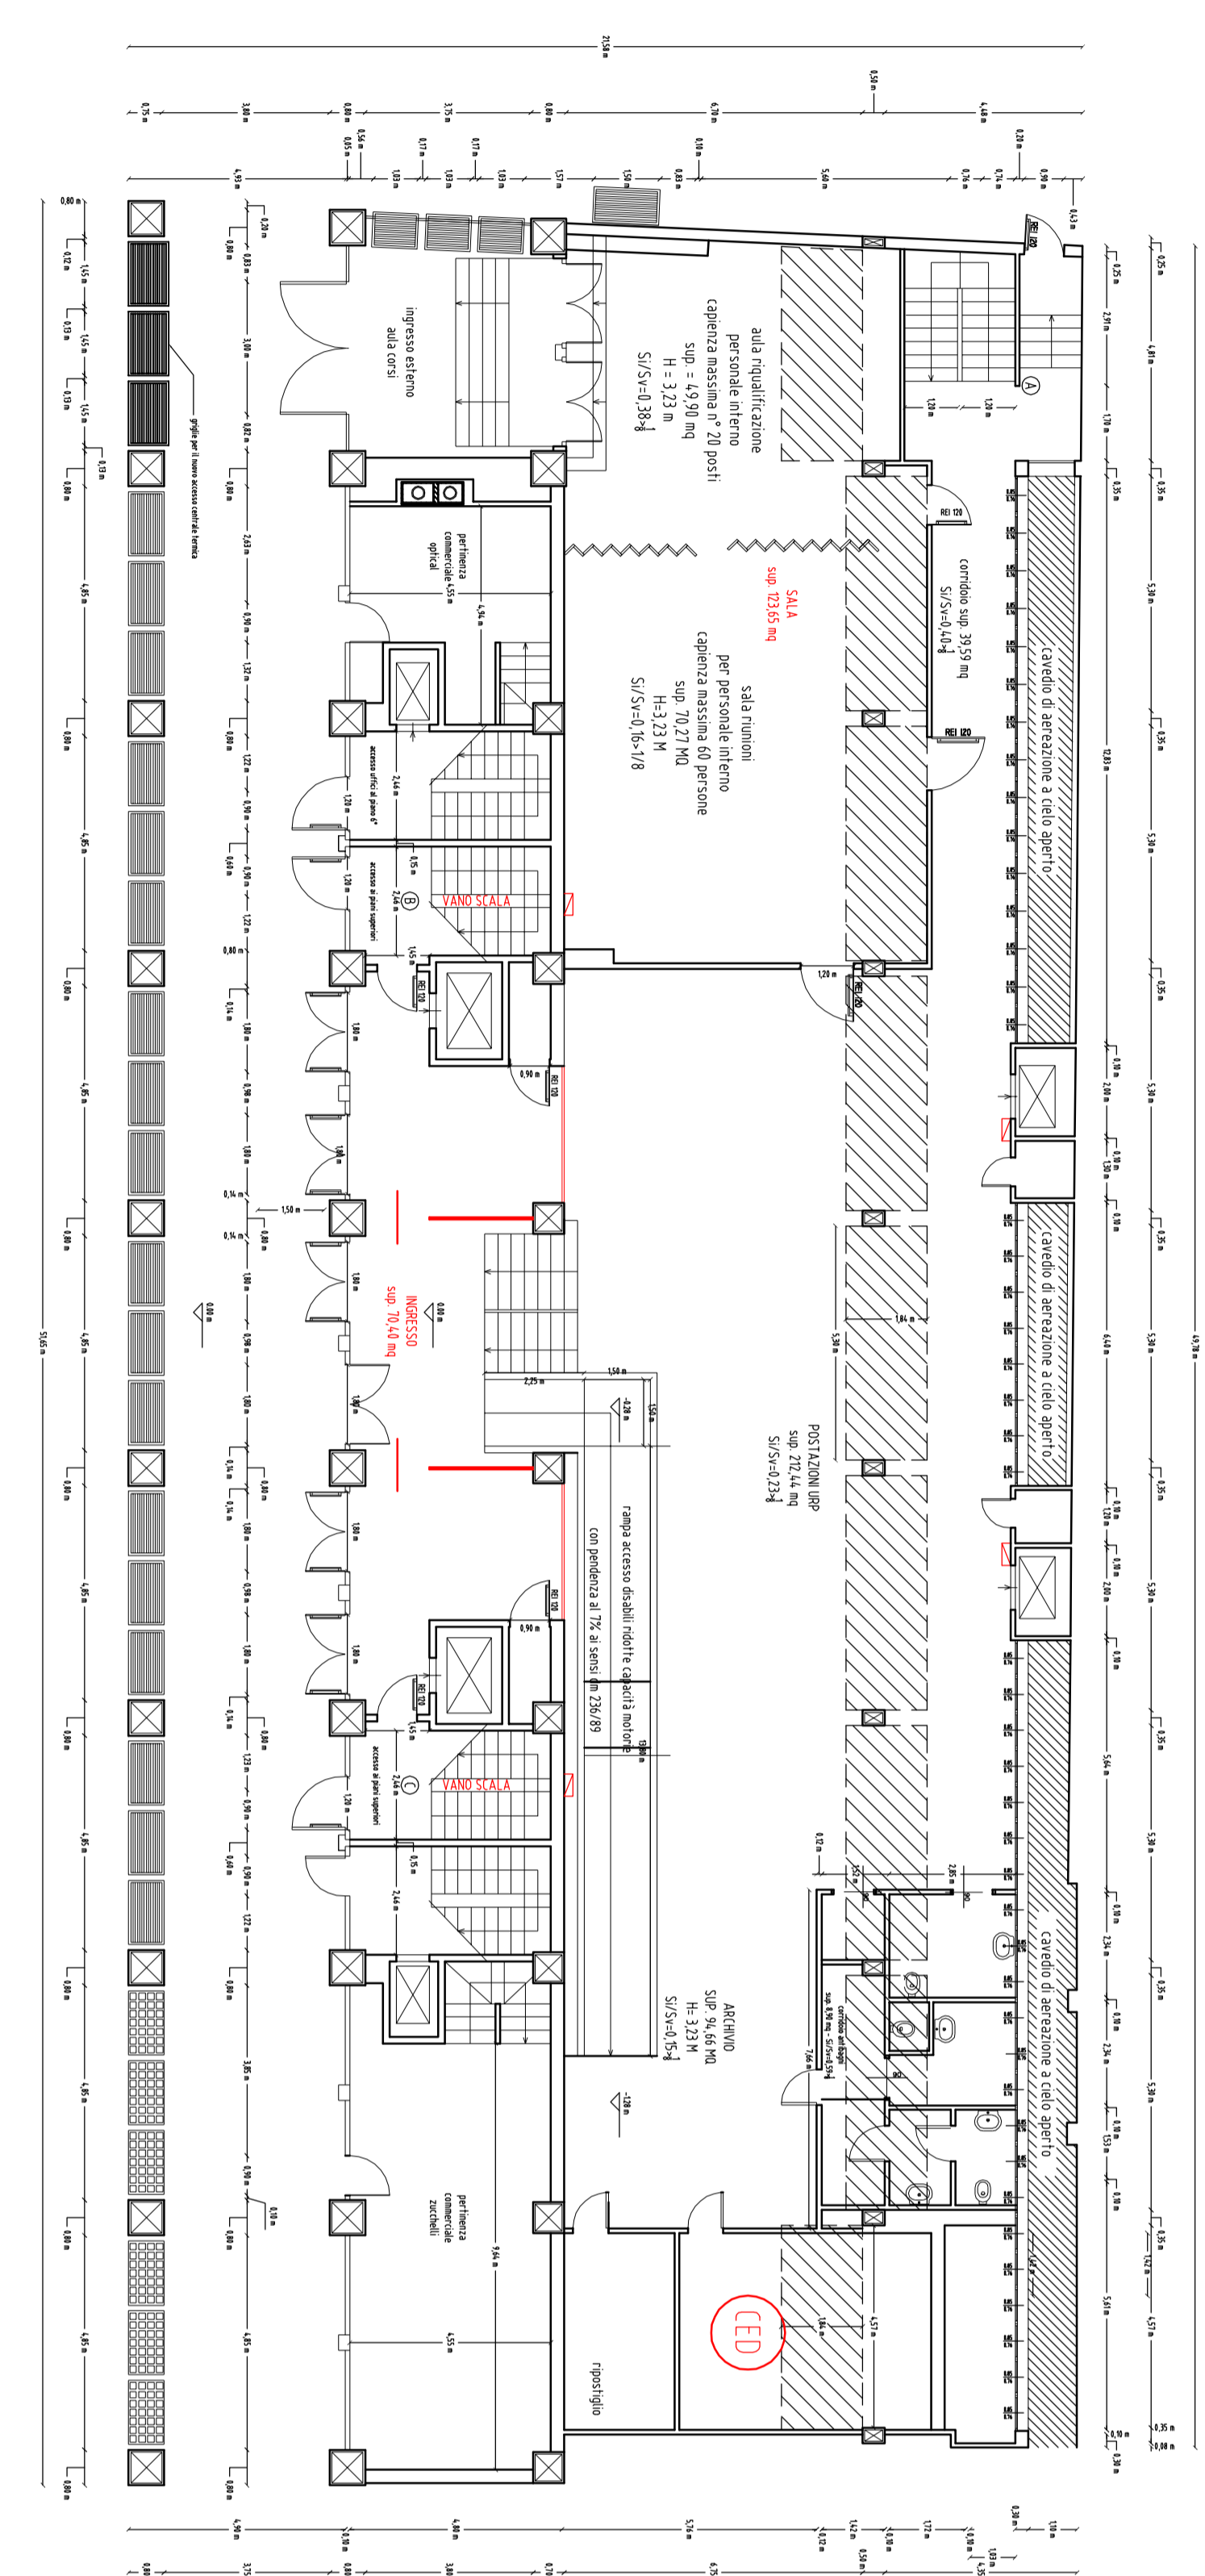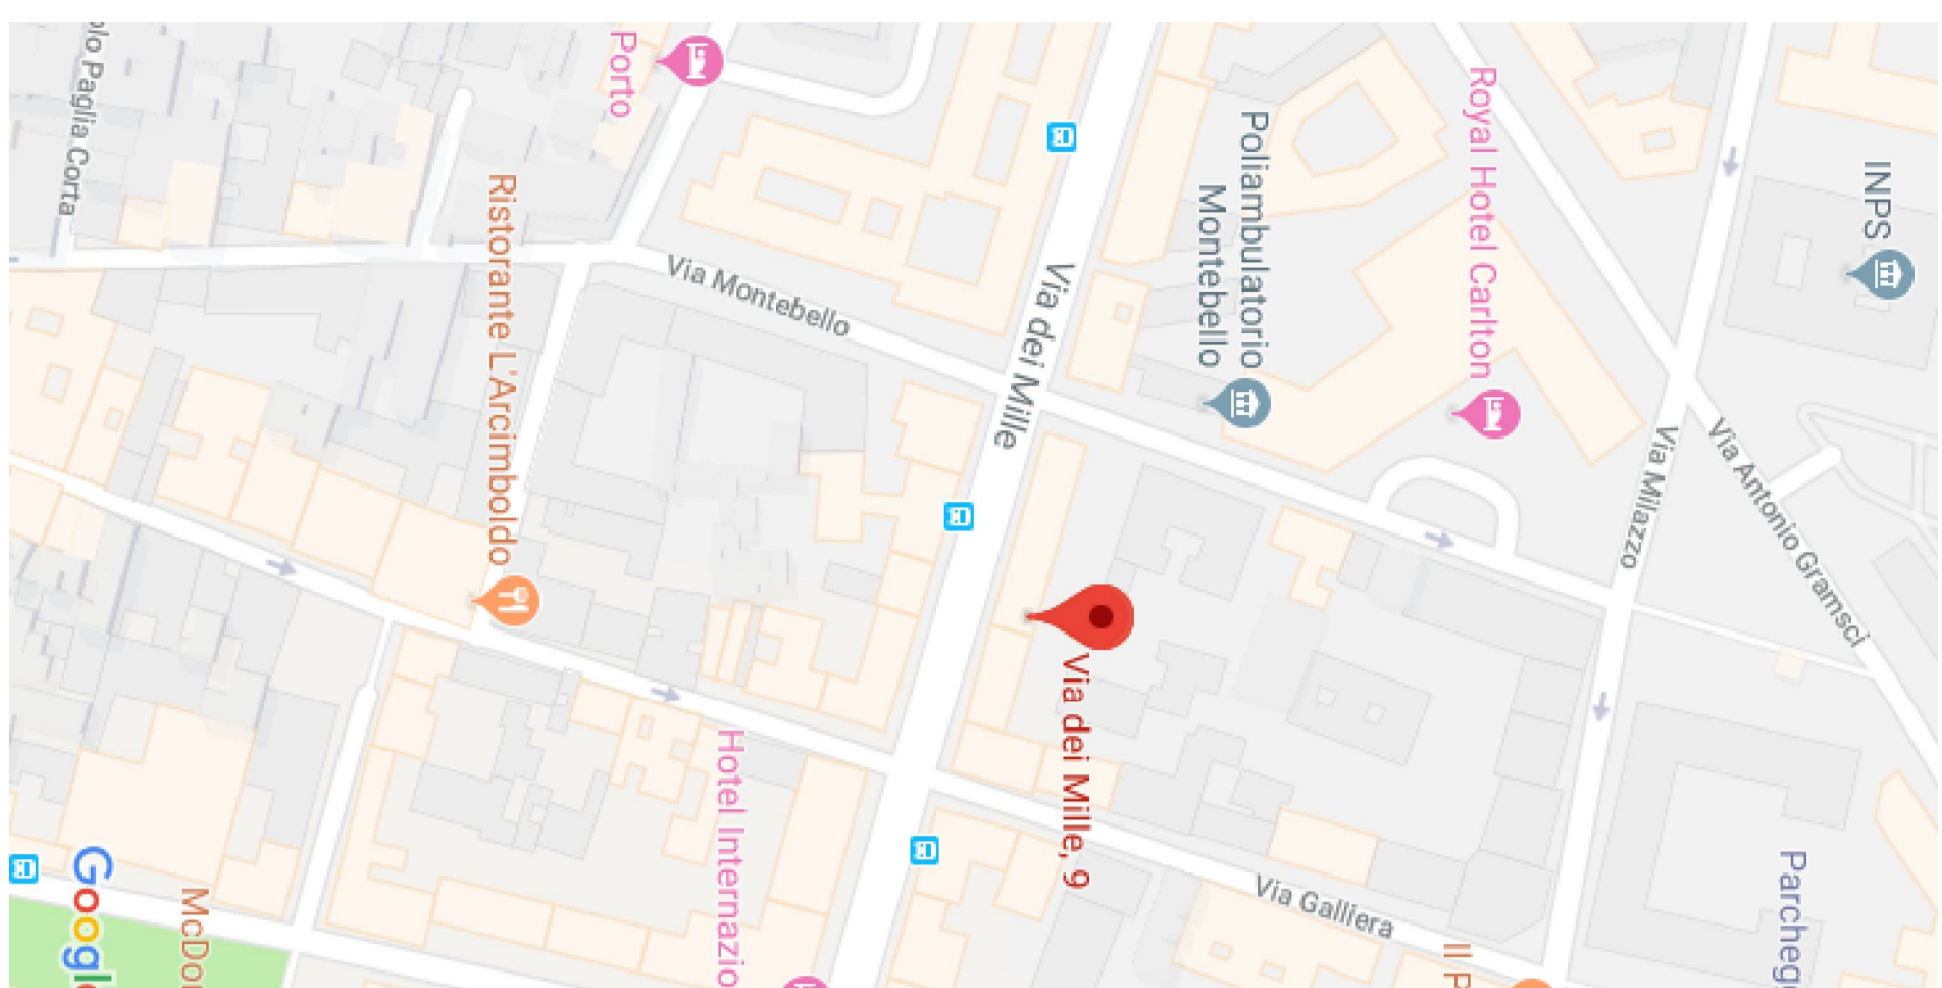

Piano Primo

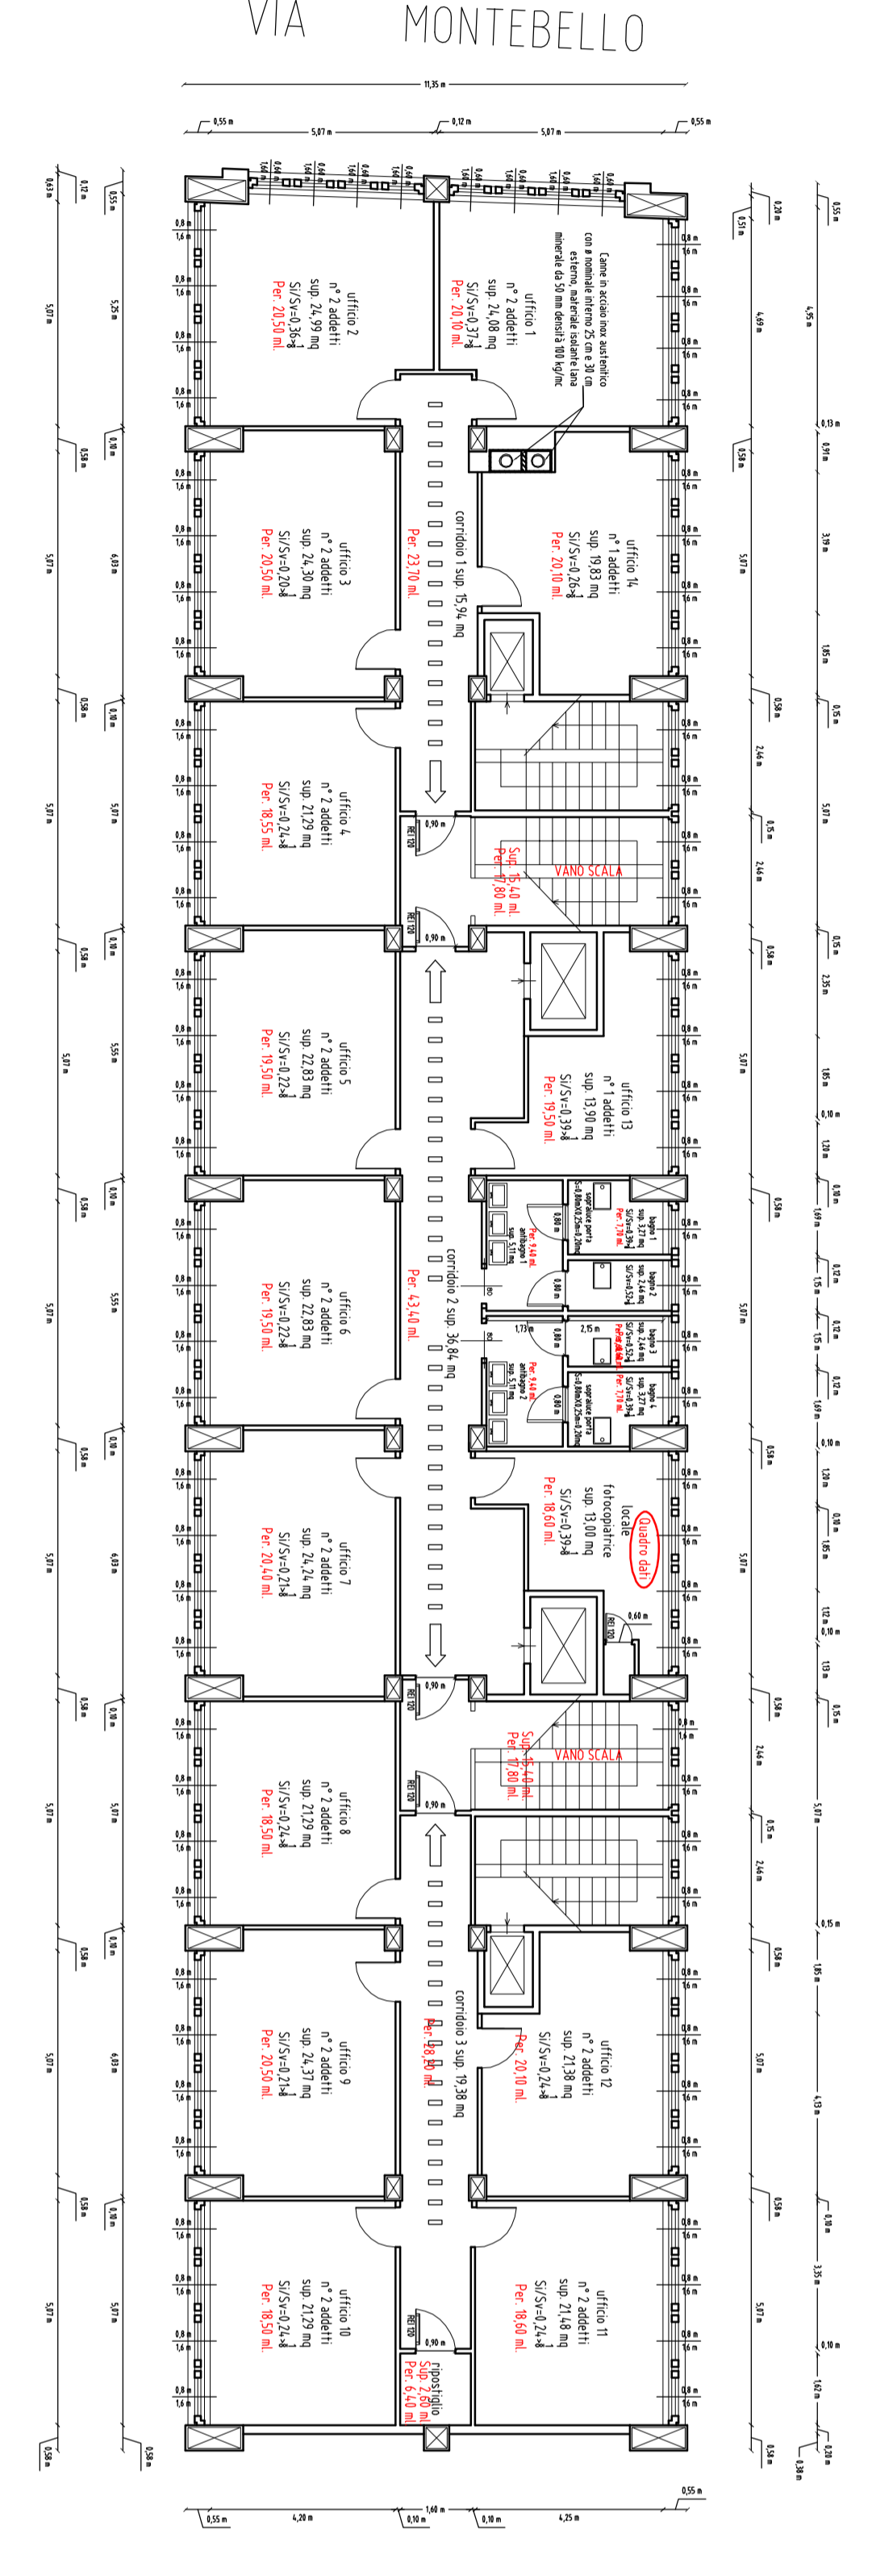


Piano Secondo

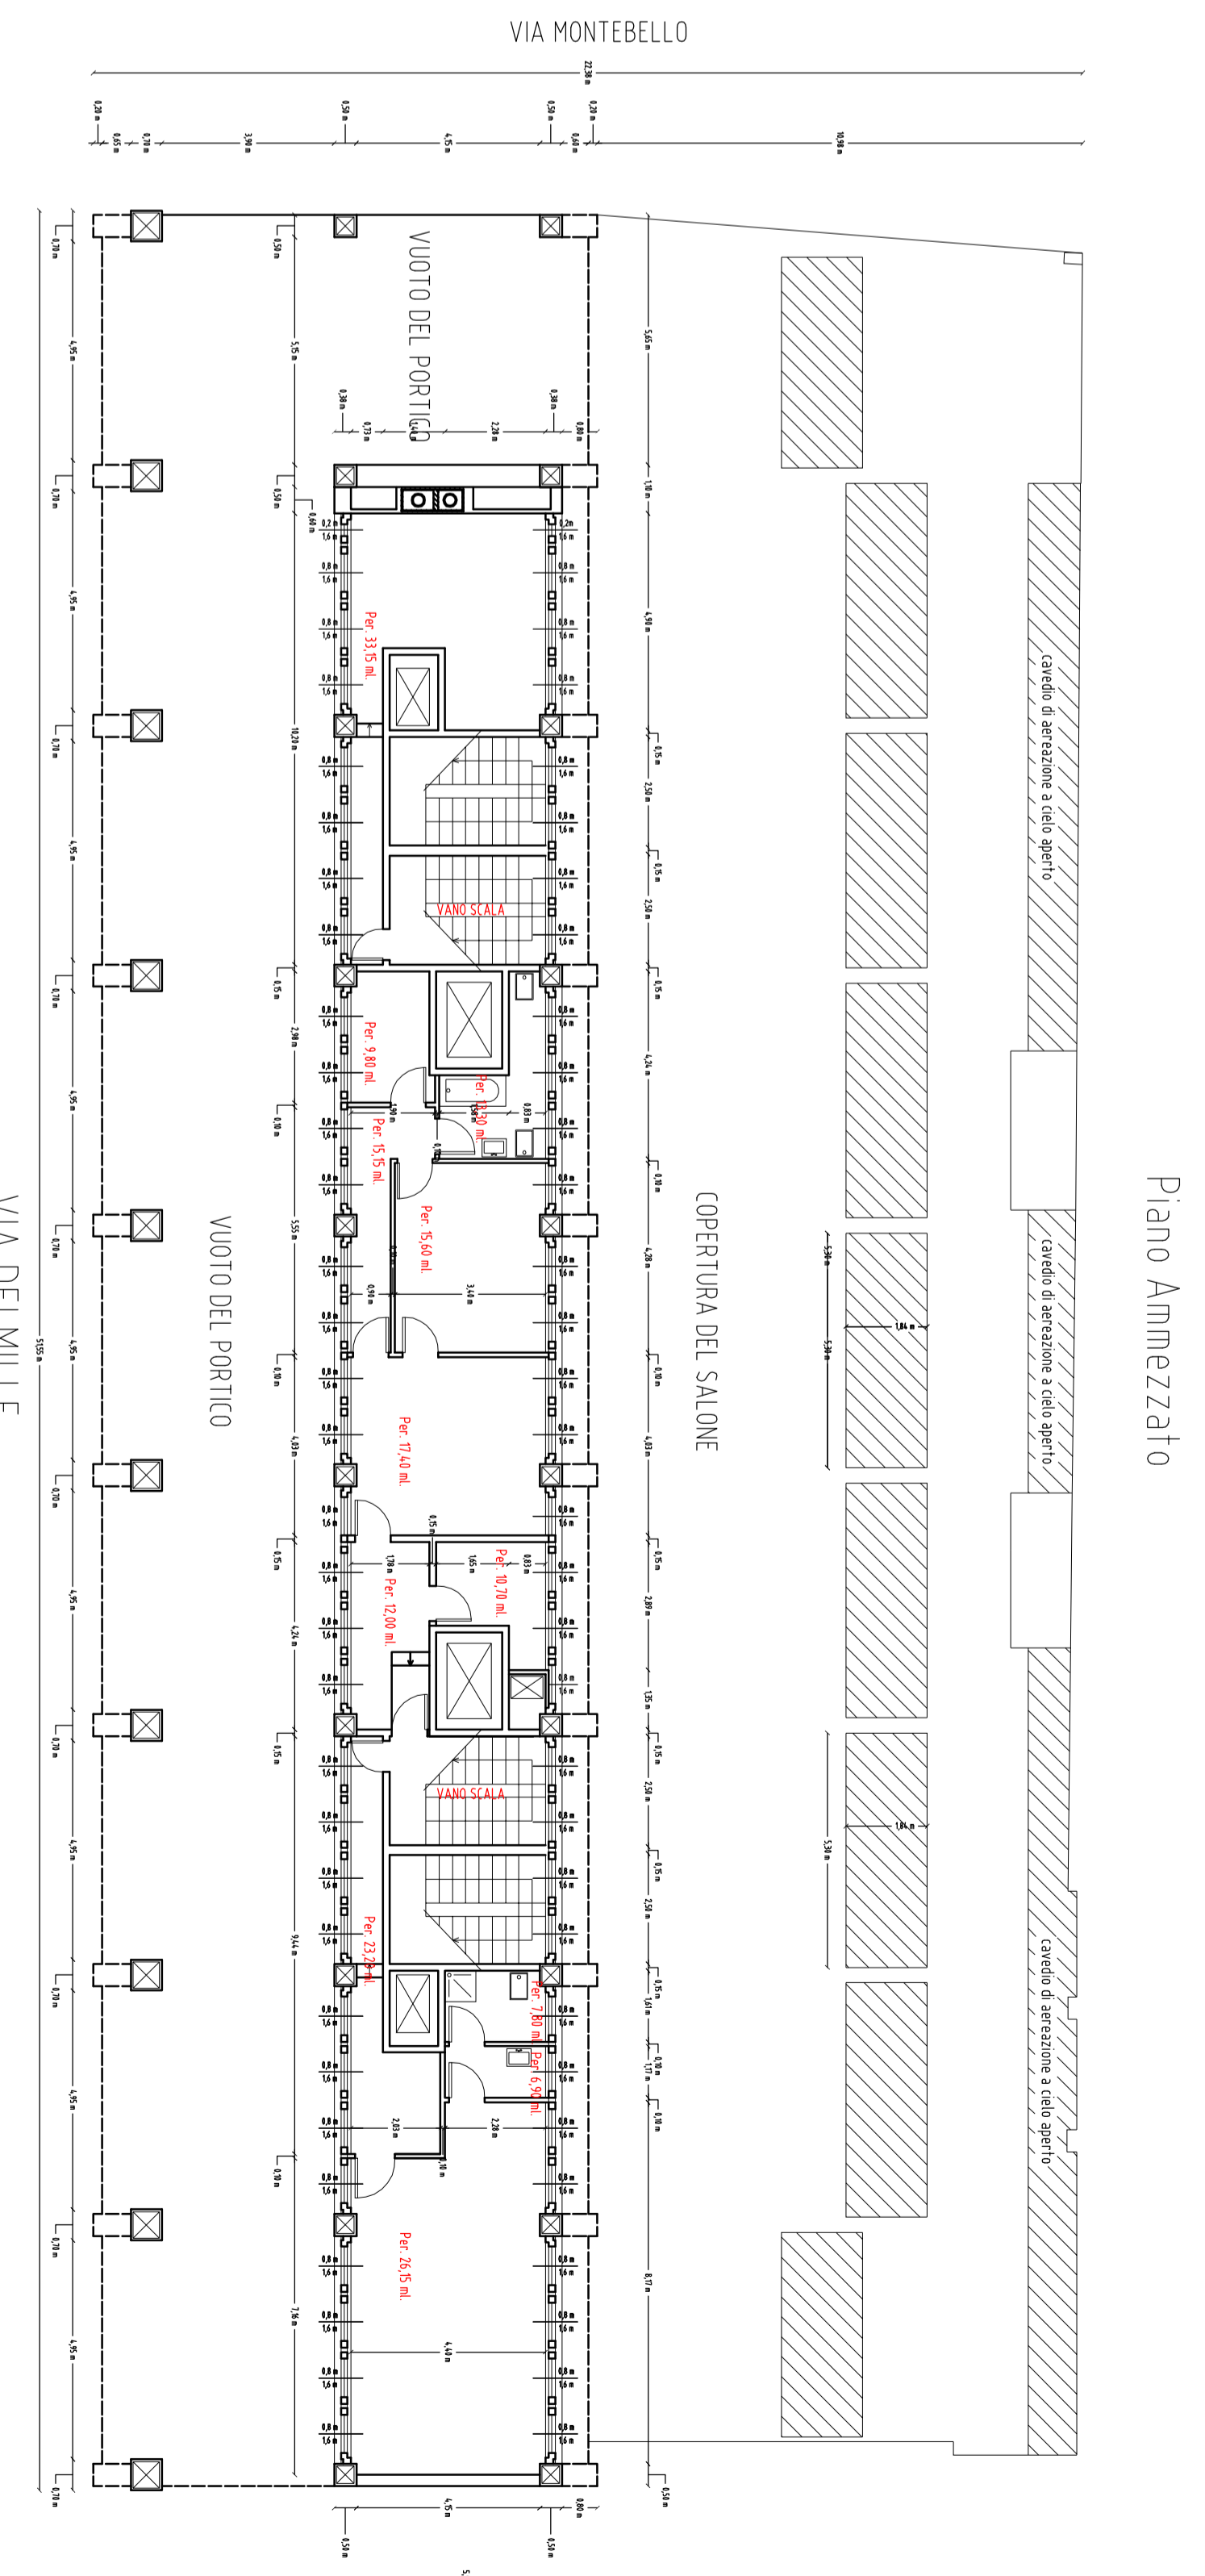

Piano Ammezzato




Piano Terzo

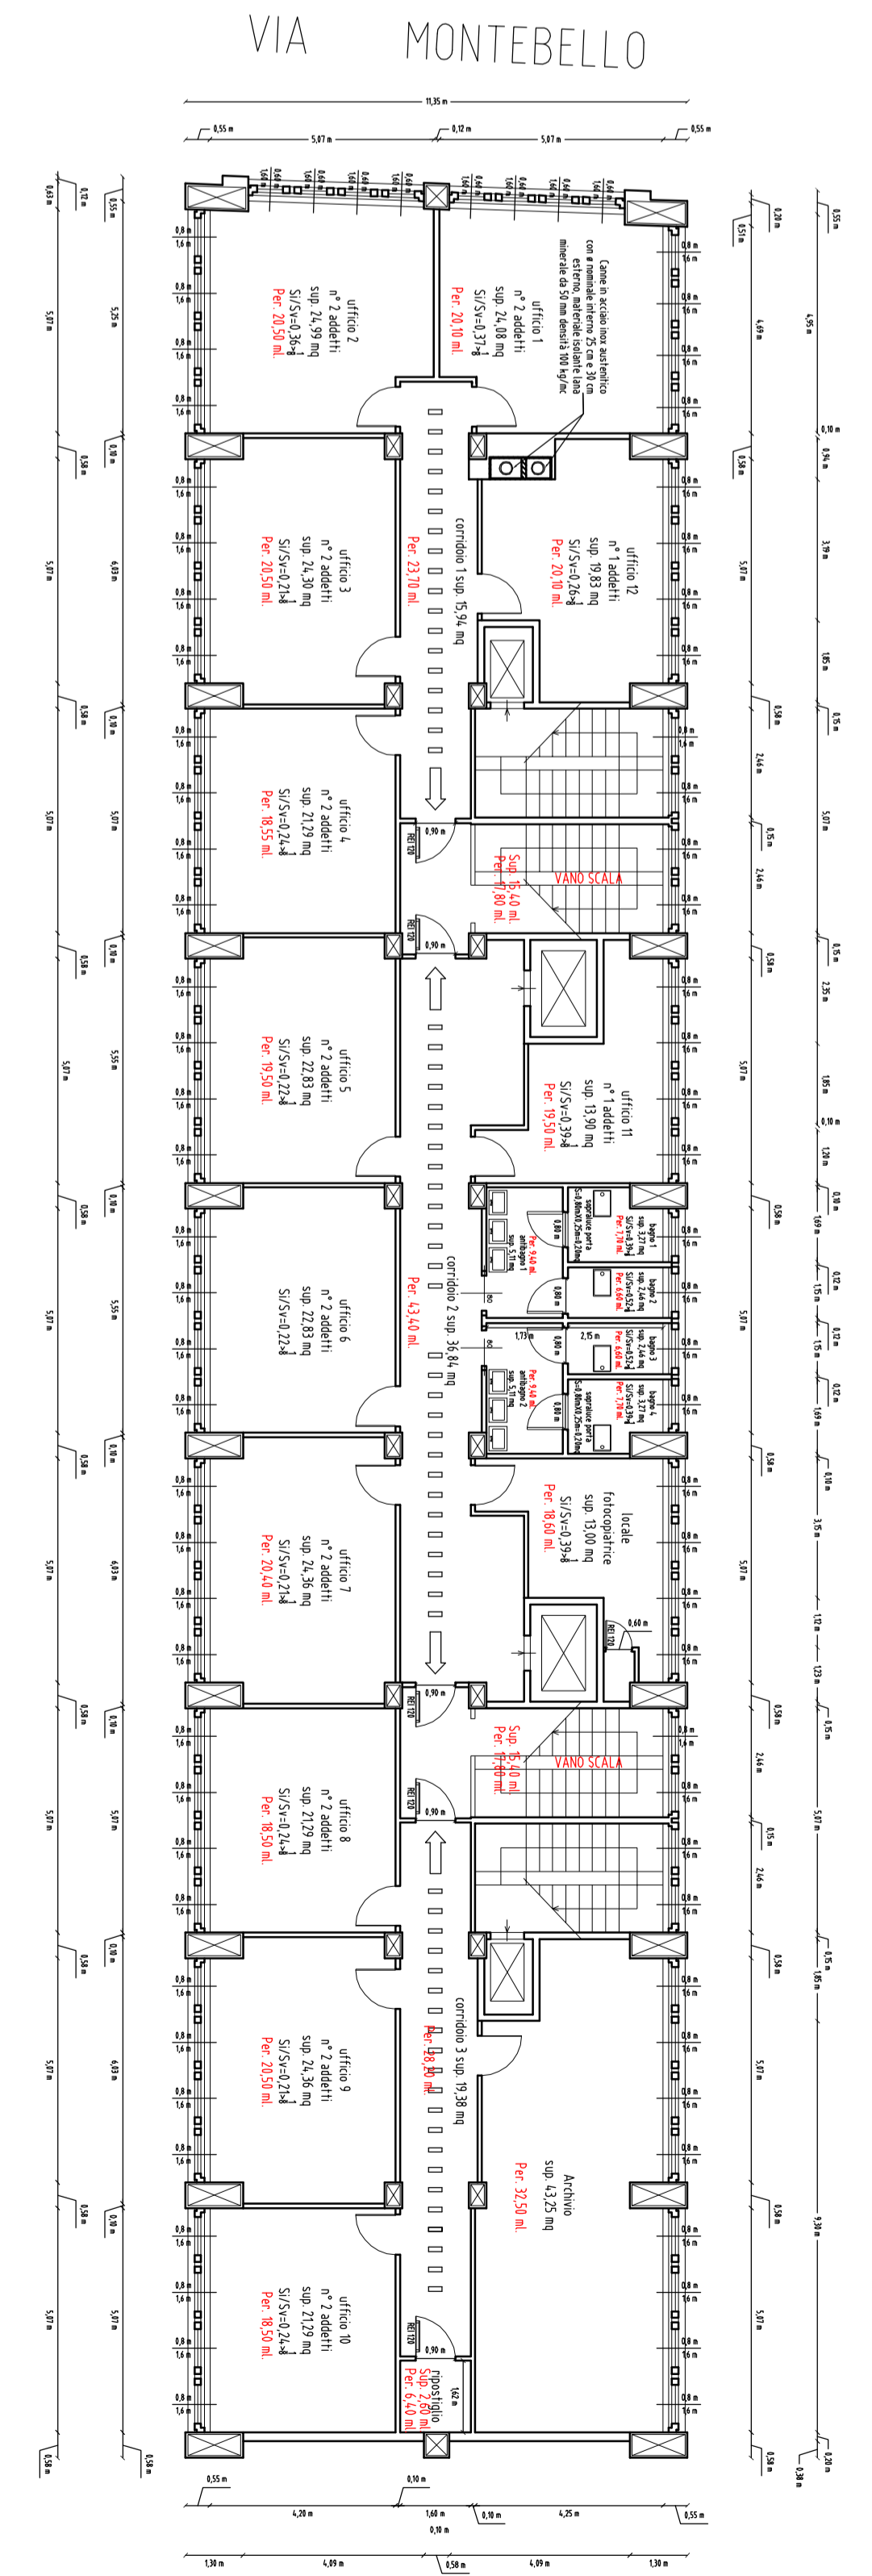



Piano Quarto



Piano quinto

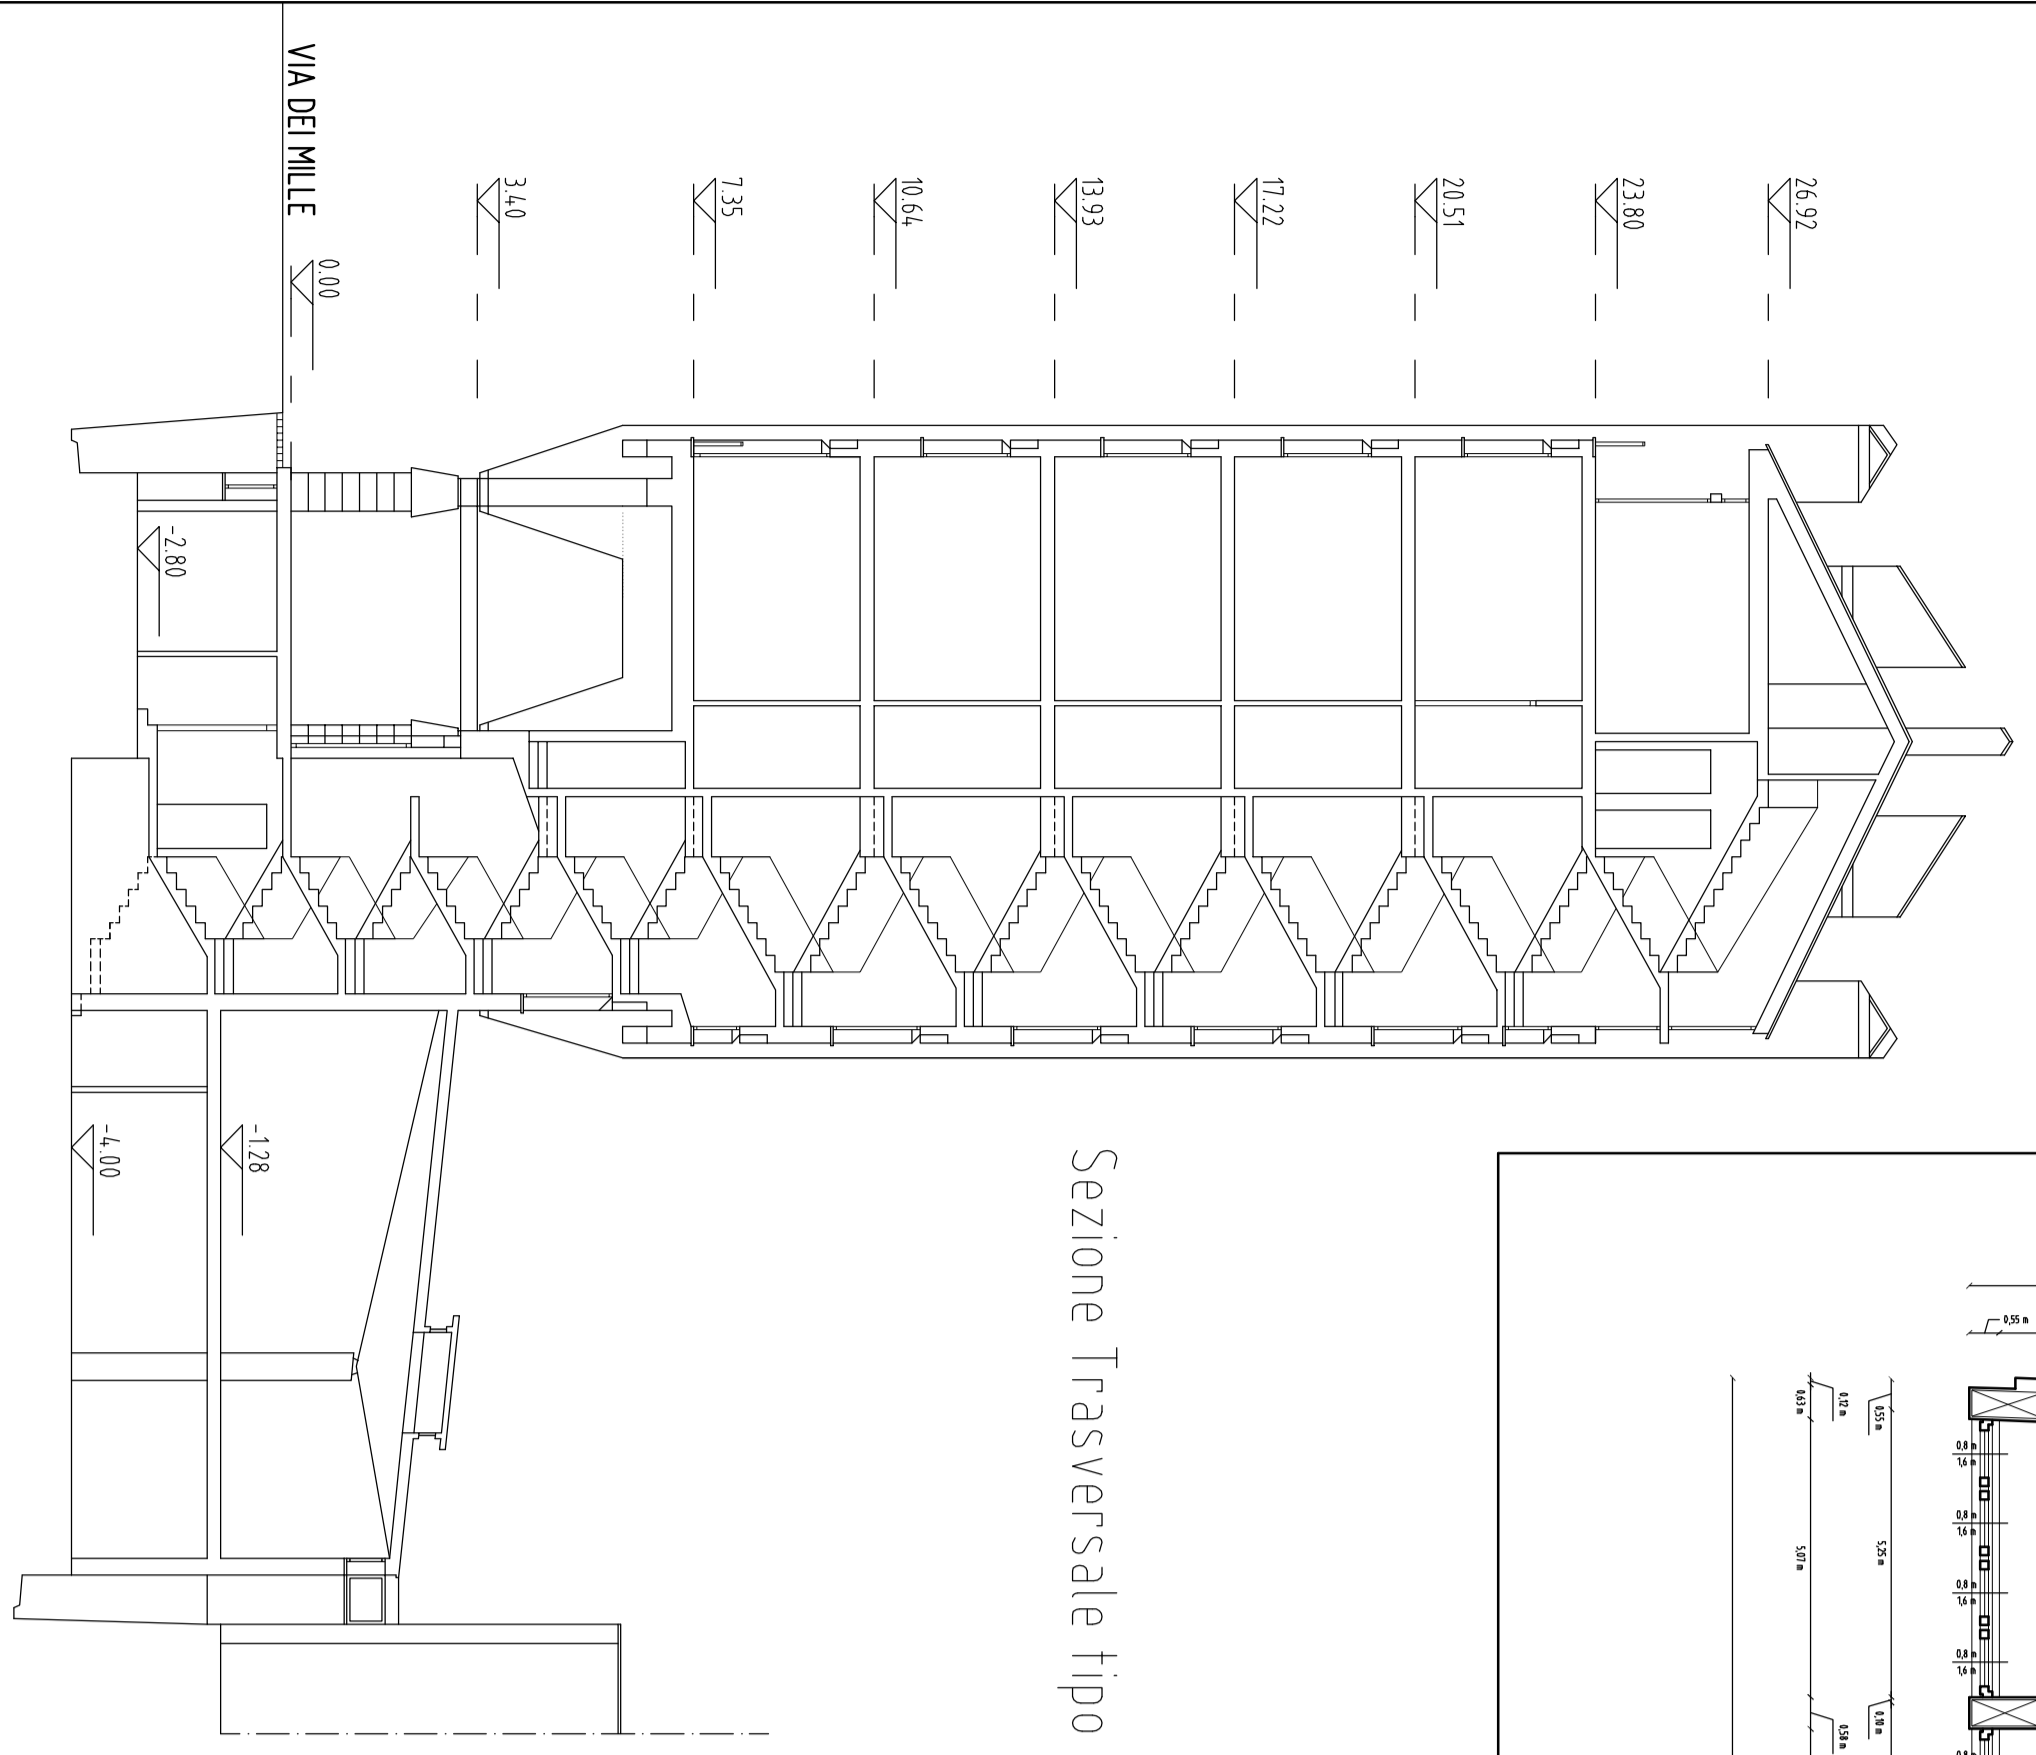

Sezione Trasversale tipo

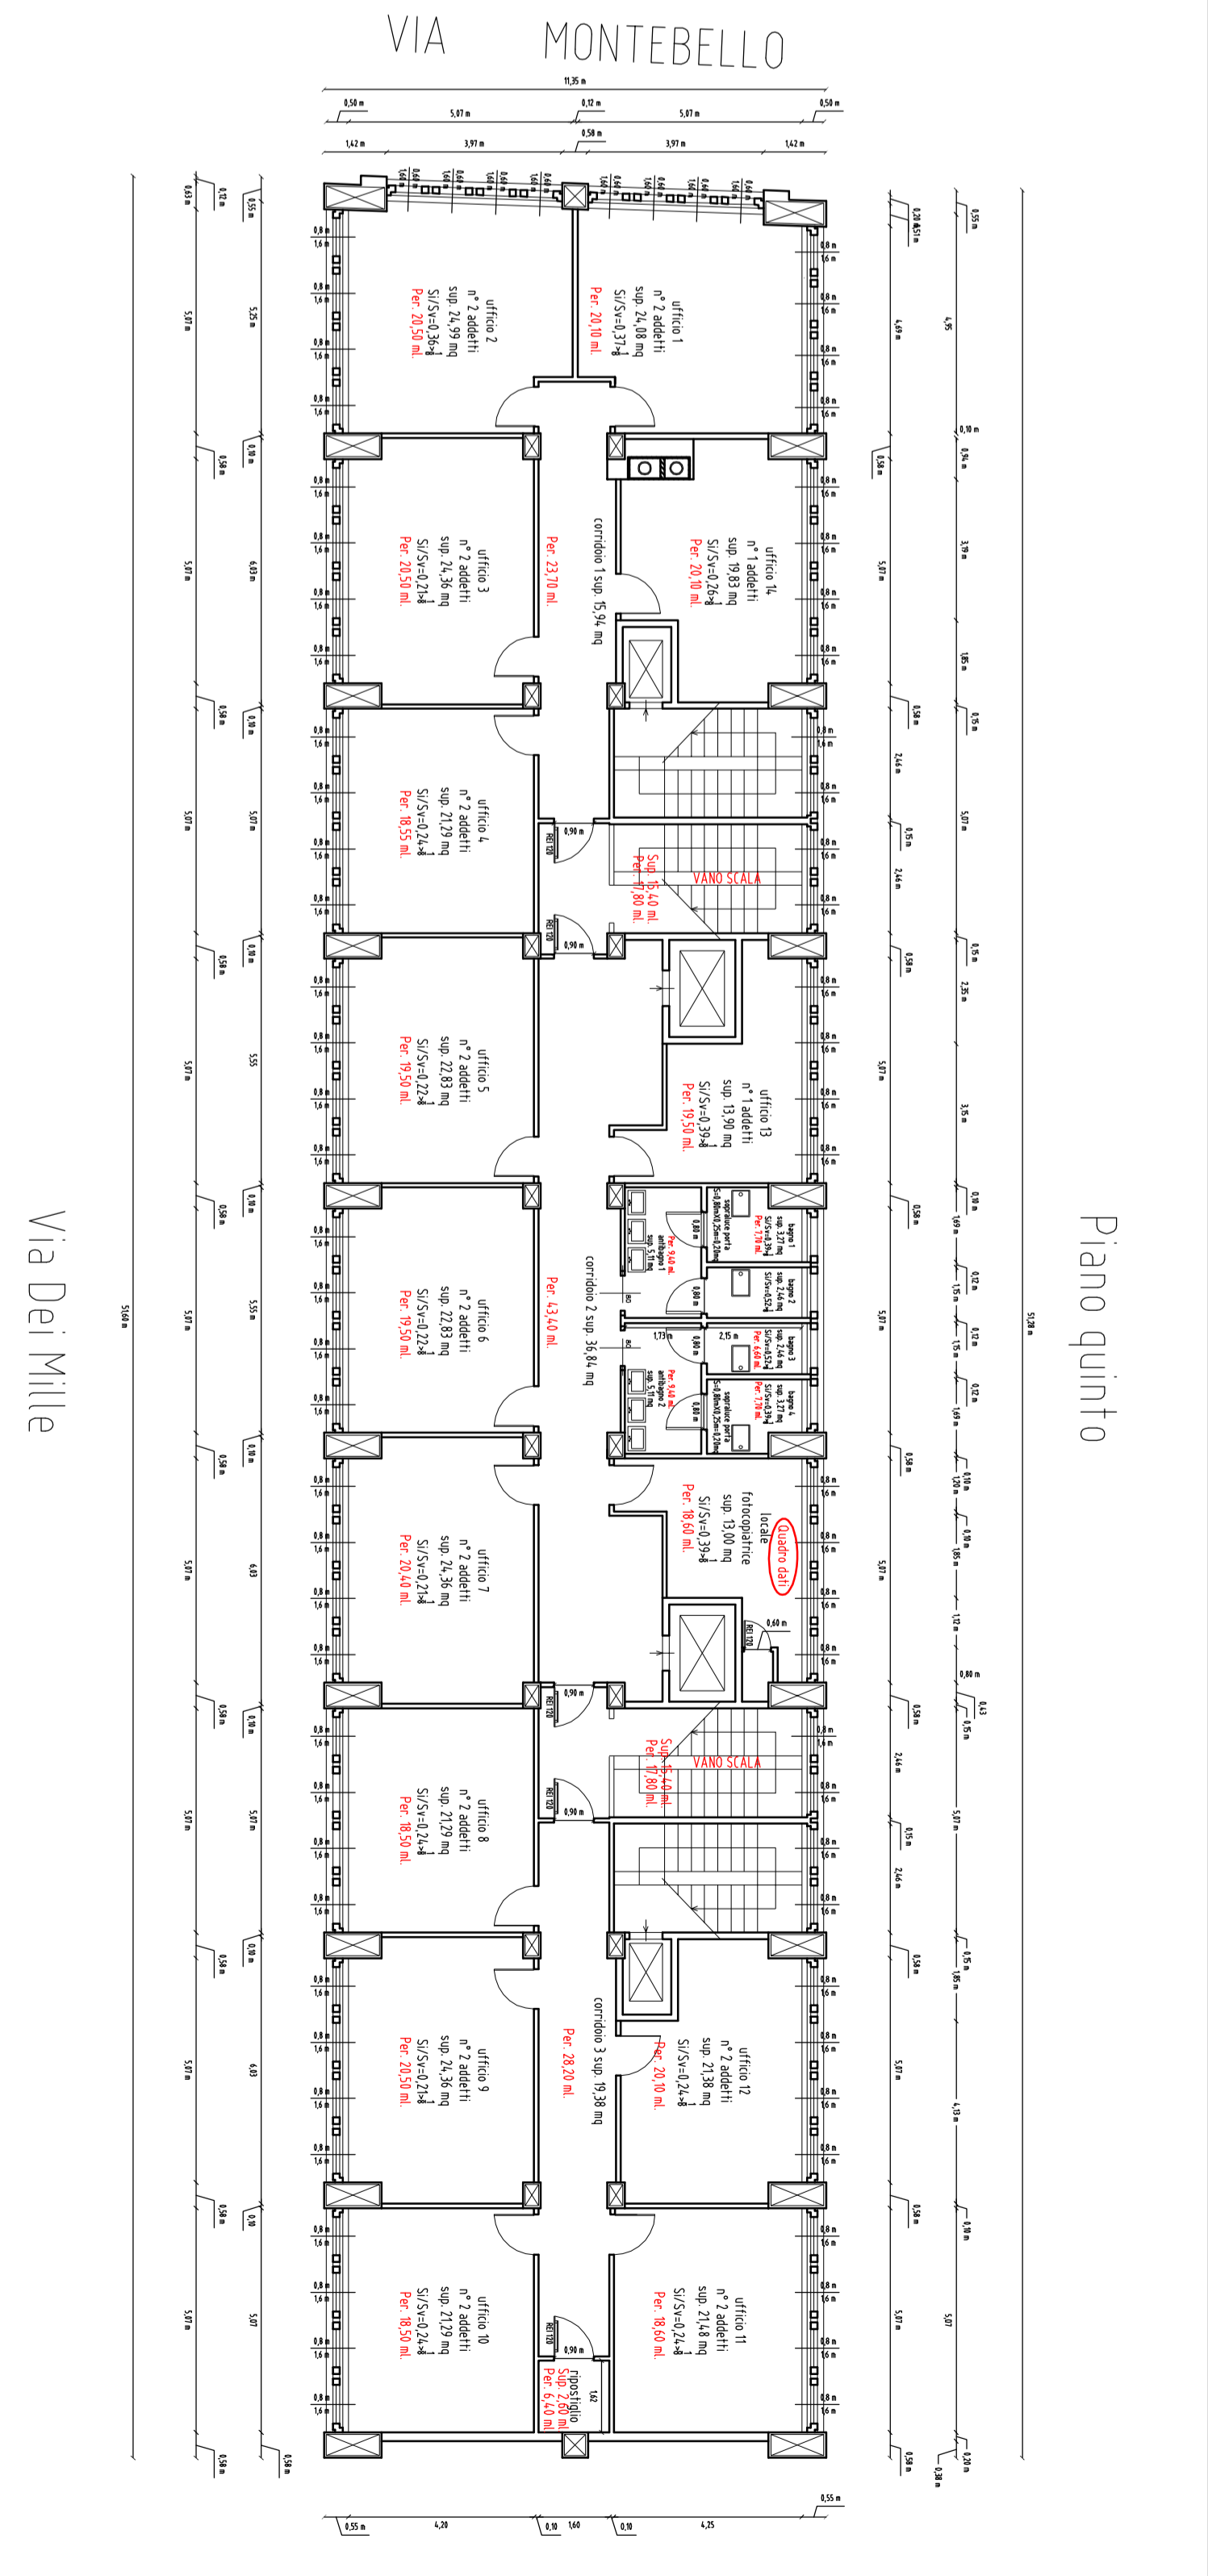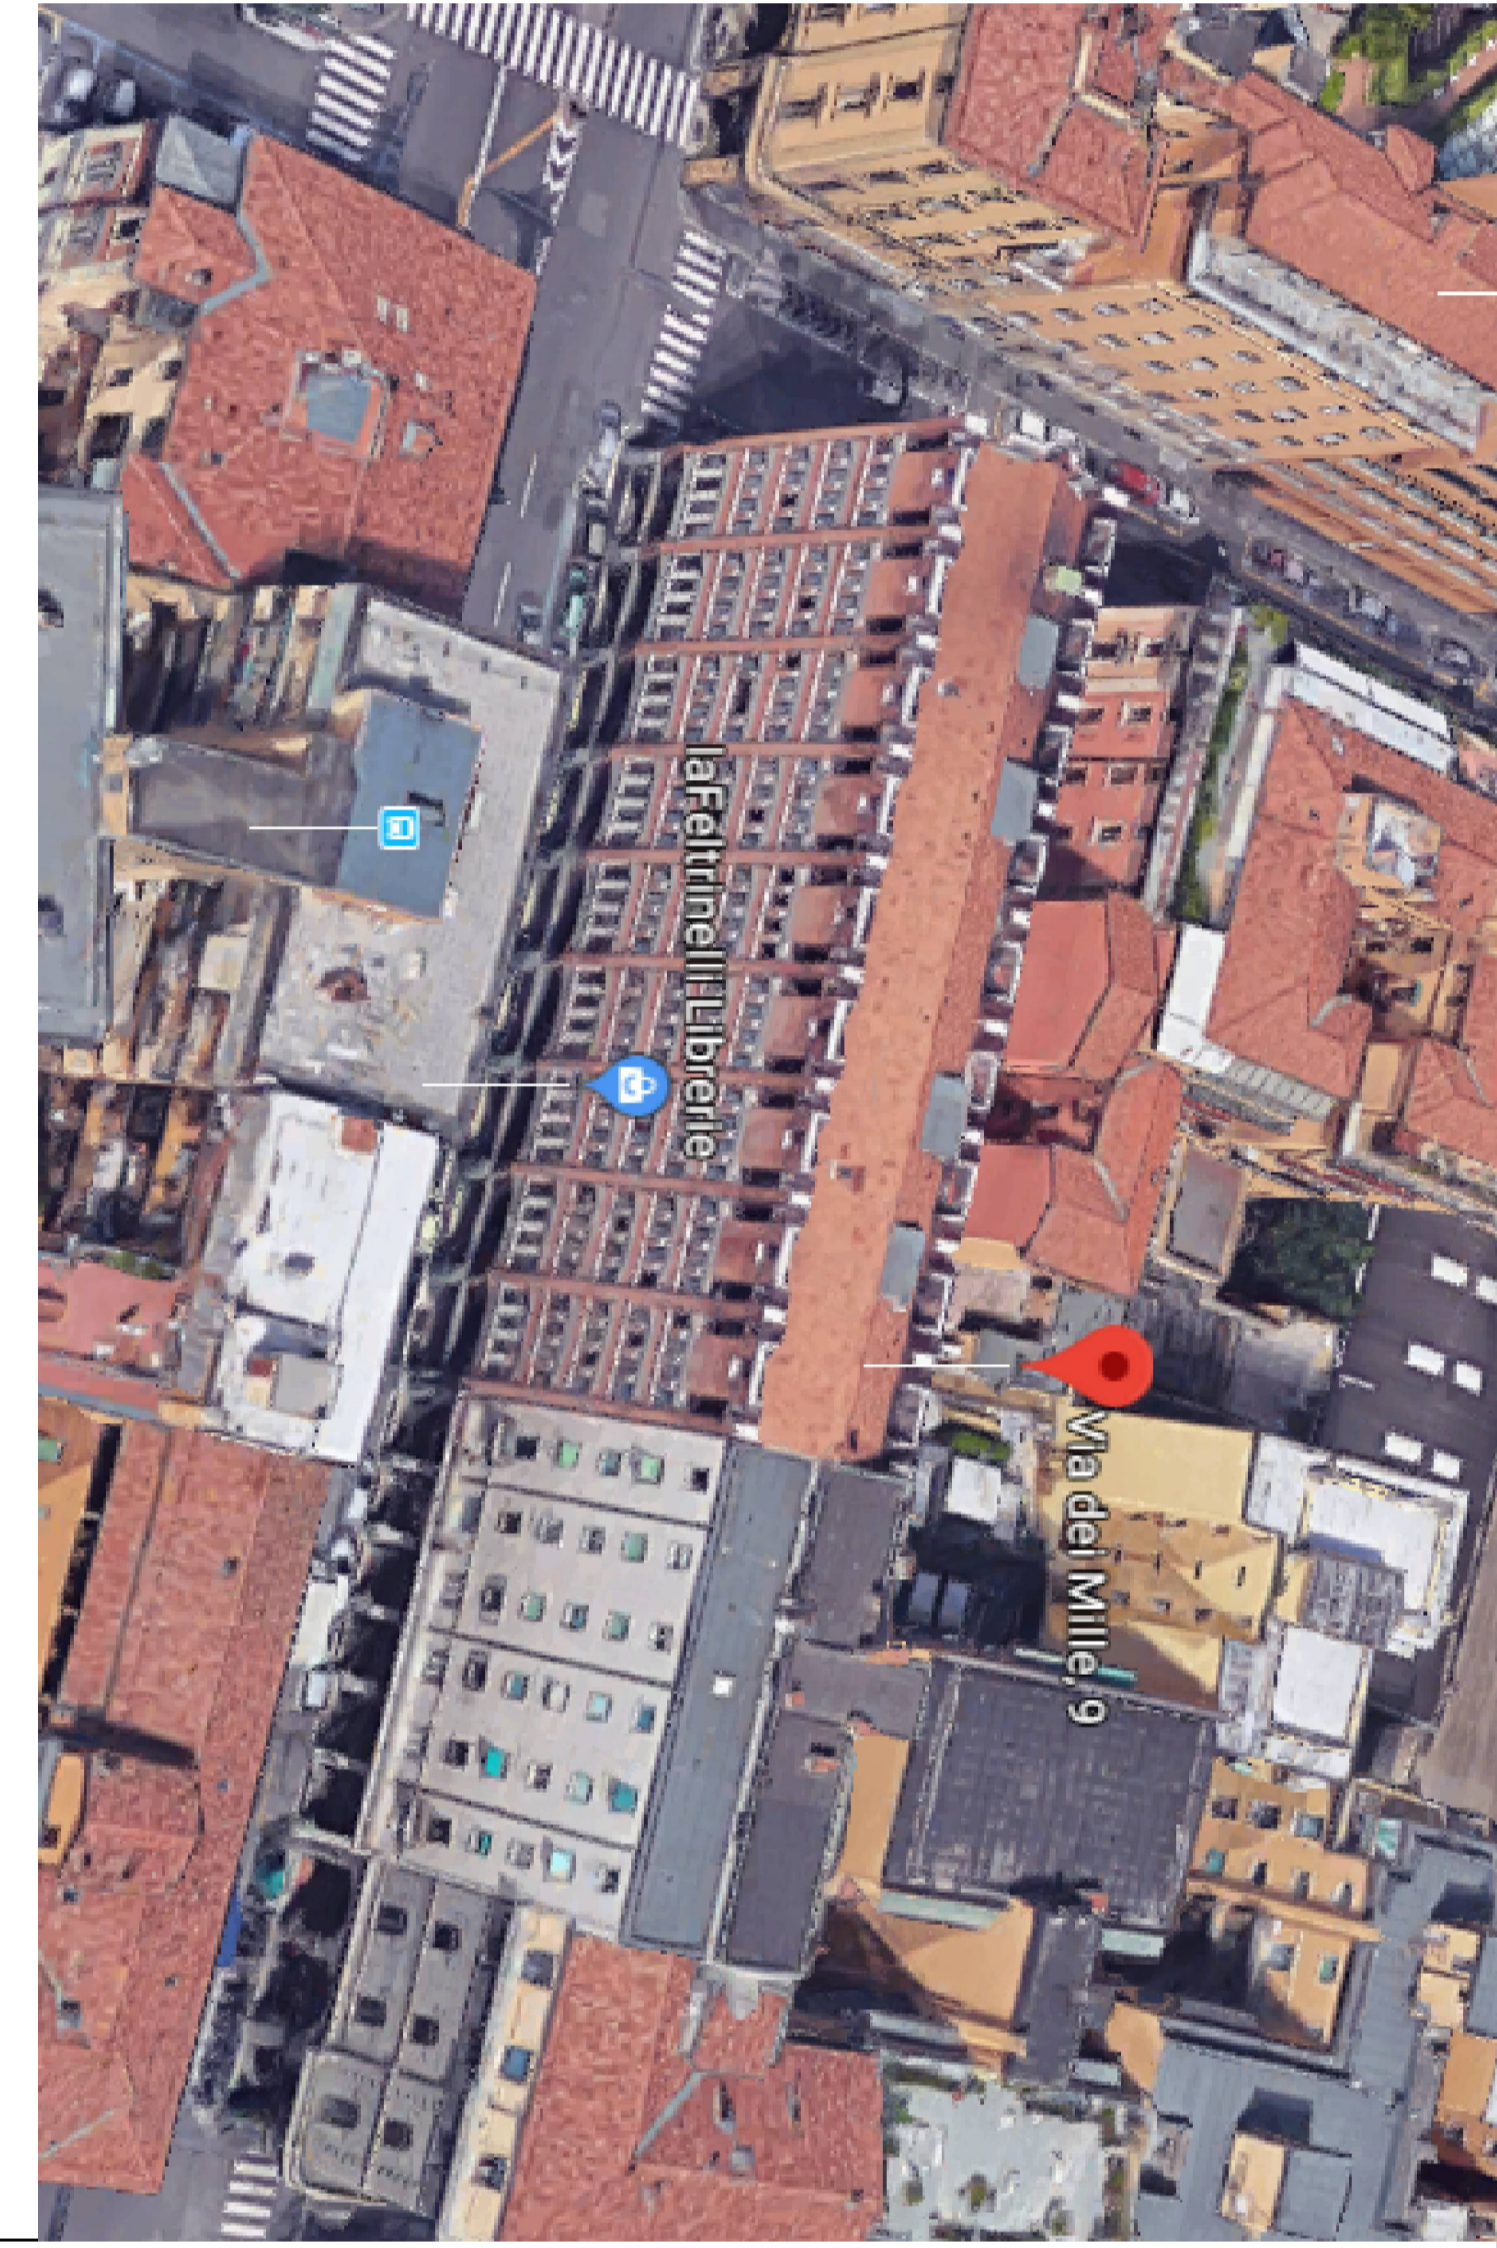

Via Dei Mille