




Data di pubblicazione: 09/11/2018

Nome allegato: VIGEVANO PIANTA PIANO TERRA.pdf

CIG: ZEF2589FC2;

Nome procedura: *Procedura negoziata, ai sensi del combinato disposto dell'articolo 36, comma 2, lettera a) – e comma 6, del d.lgs. n. 50/2016 e s.m.i., utilizzando le disposizioni dell'articolo 36, comma 2, lettera b) effettuata tramite una procedura telematica di approvvigionamento mediante il Mercato Elettronico delle Pubbliche Amministrazioni - Lavori di risanamento delle murature interne degli uffici Vigevano, Via Madonna degli Angeli n. 23/A – 27029 Vigevano (PV).*

locali da non tinteggiare

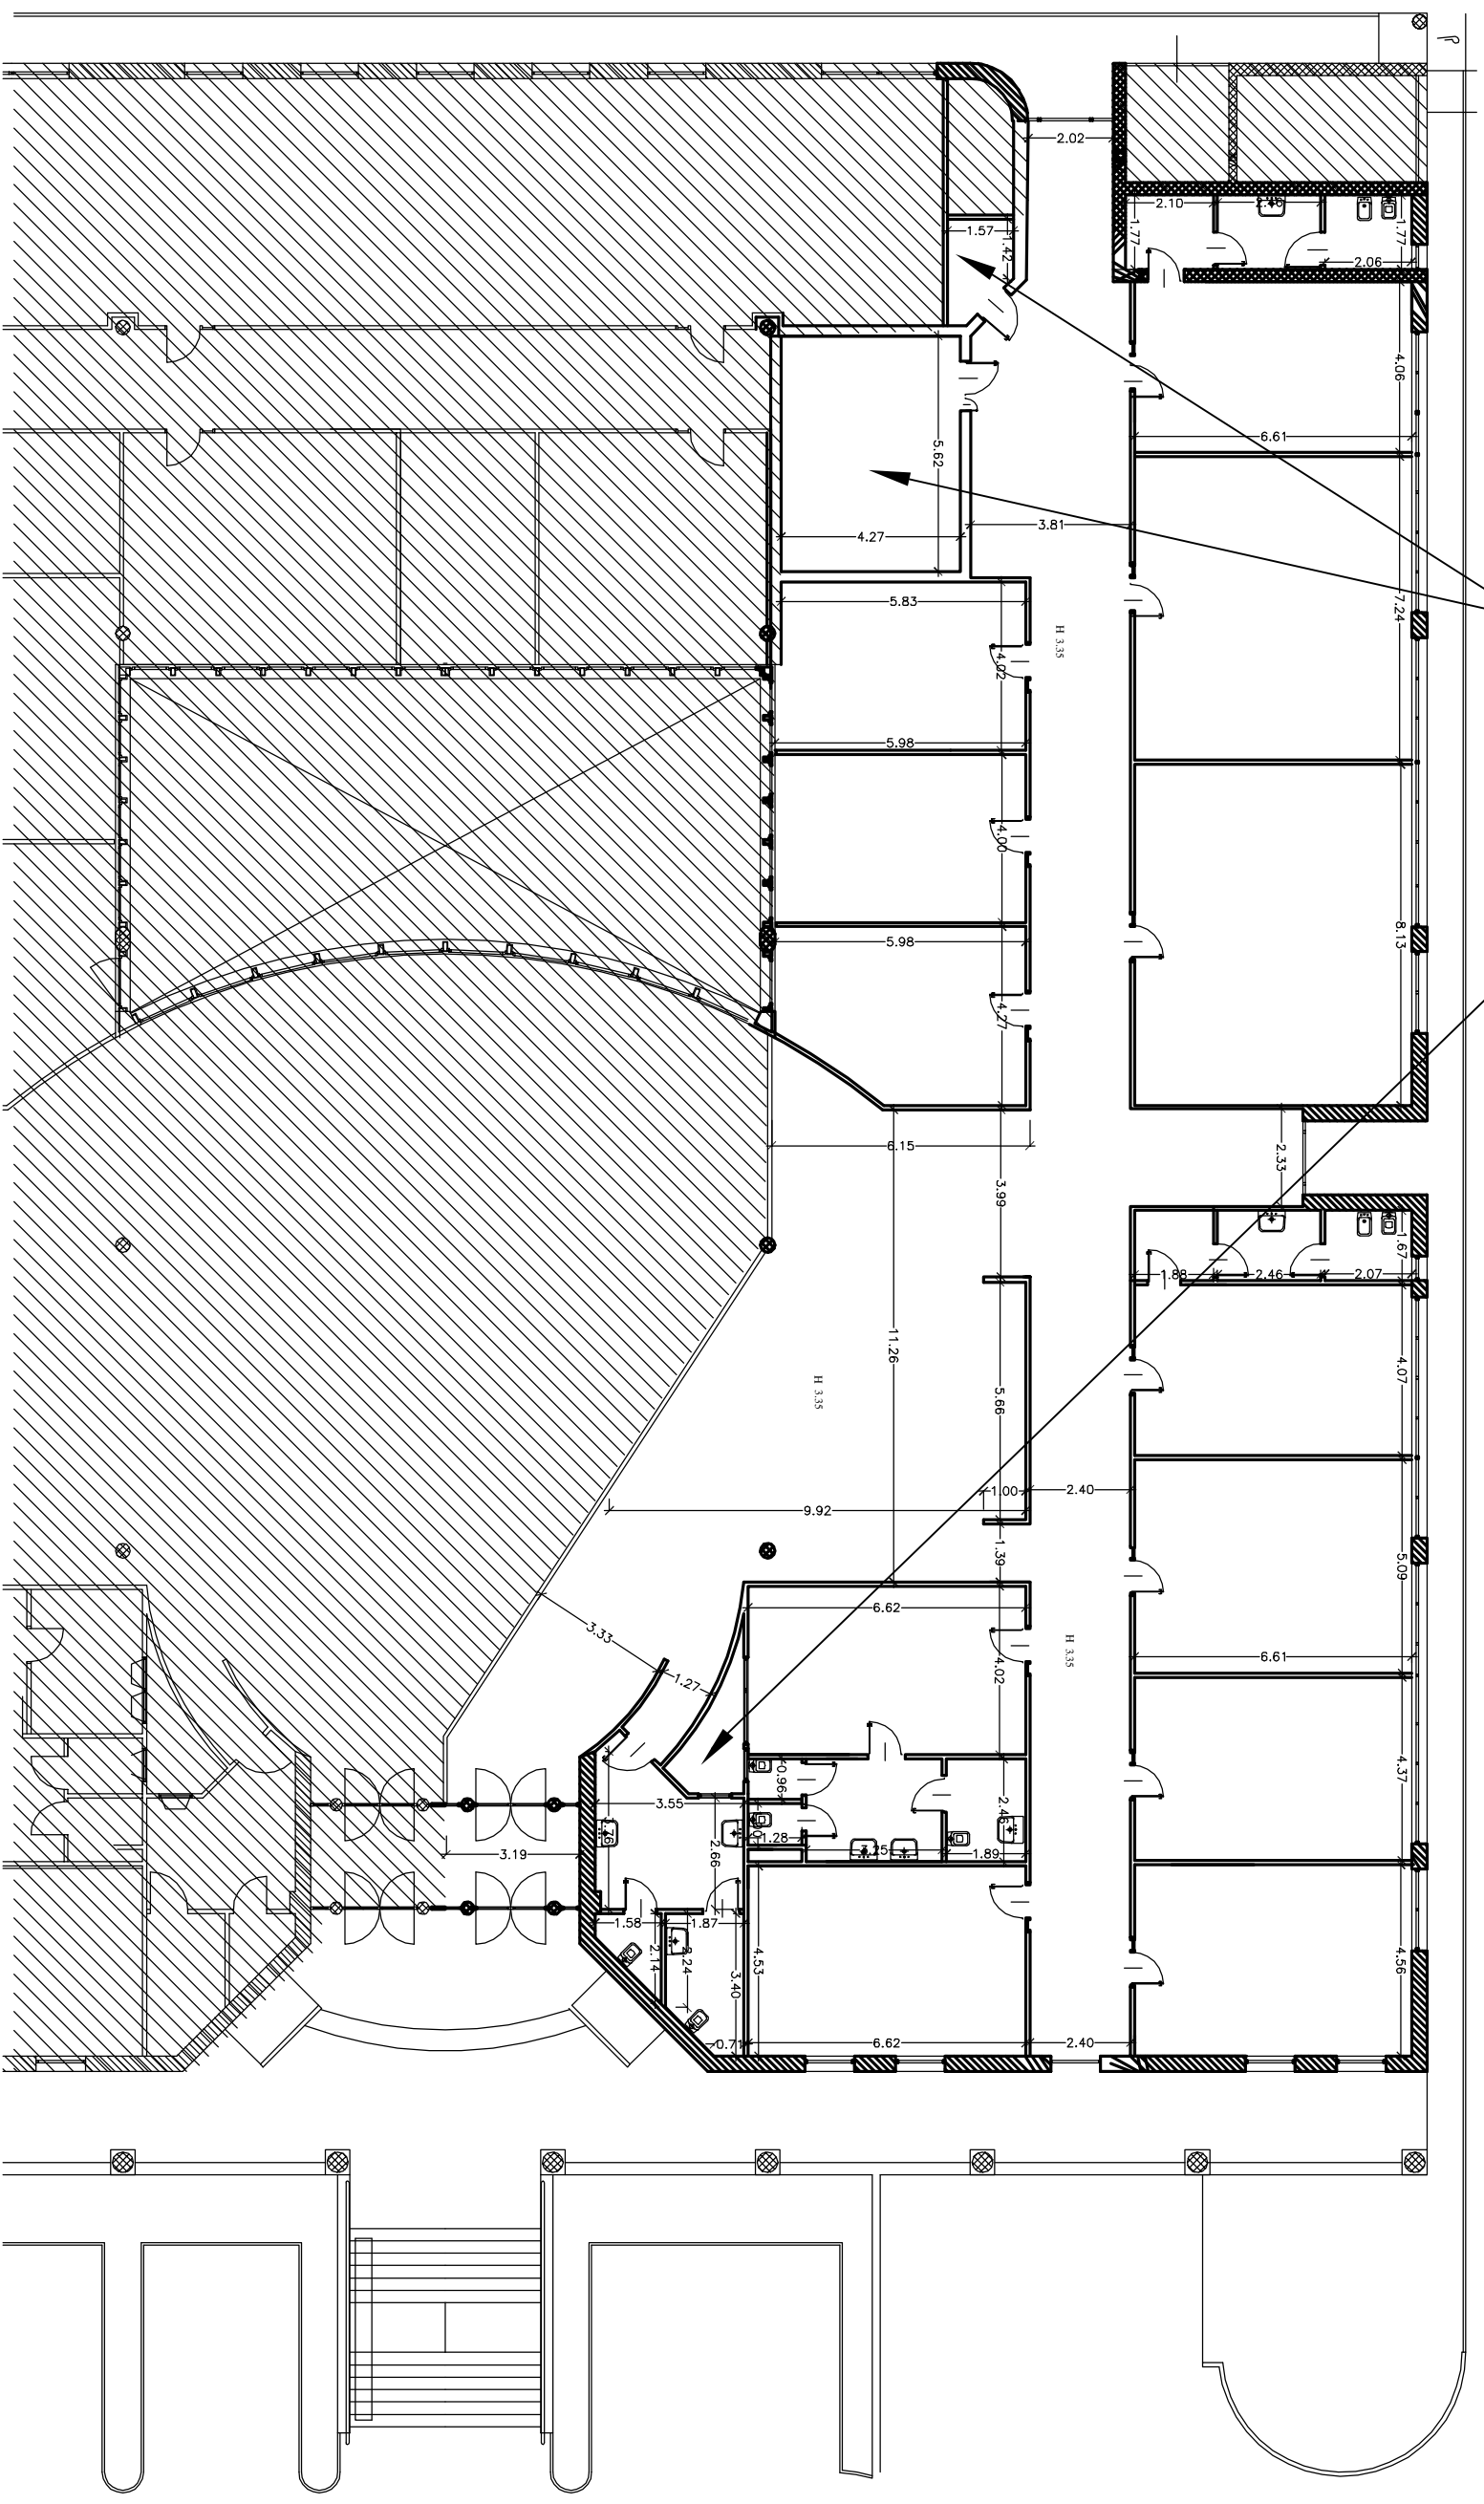

Via Madonna degli Angeli 23/A - Vigevano
(PV)

NOTE:

- 1 - area pubblico tinteggiatura fino a controsoffitto;
- 2 - uffici tinteggiatura fino a controsoffitto;
- 3 - servizi igienici tinteggiatura pareti non rivestite fino a controsoffitto
- 4 - plafoni da tinteggiare dove non presenti controsoffitti

Piano terra

