



**Data di pubblicazione:** 28/11/2018

**Nome allegato:** G)\_ALL-EL GRAFICI-AQ OP MMO EDILE-VARIA IMM PROV PU\_10-2018).pdf

**CIG:** 7682099CA1 (1);


**Nome procedura:** *Accordo Quadro per lavori di minuta manutenzione ordinaria-straordinaria, edile-varia, non predeterminata, non programmata, del tipo a guasto o di miglioramento o adeguamento normativo, senza continuità nel tempo, degli immobili di proprietà INPS della provincia di Pesaro e Urbino.*


PESARO, VIA GRAMSCI 8 – SEDE PROVINCIALE INPS





FANO, VIA MONTEGRAPPA 19

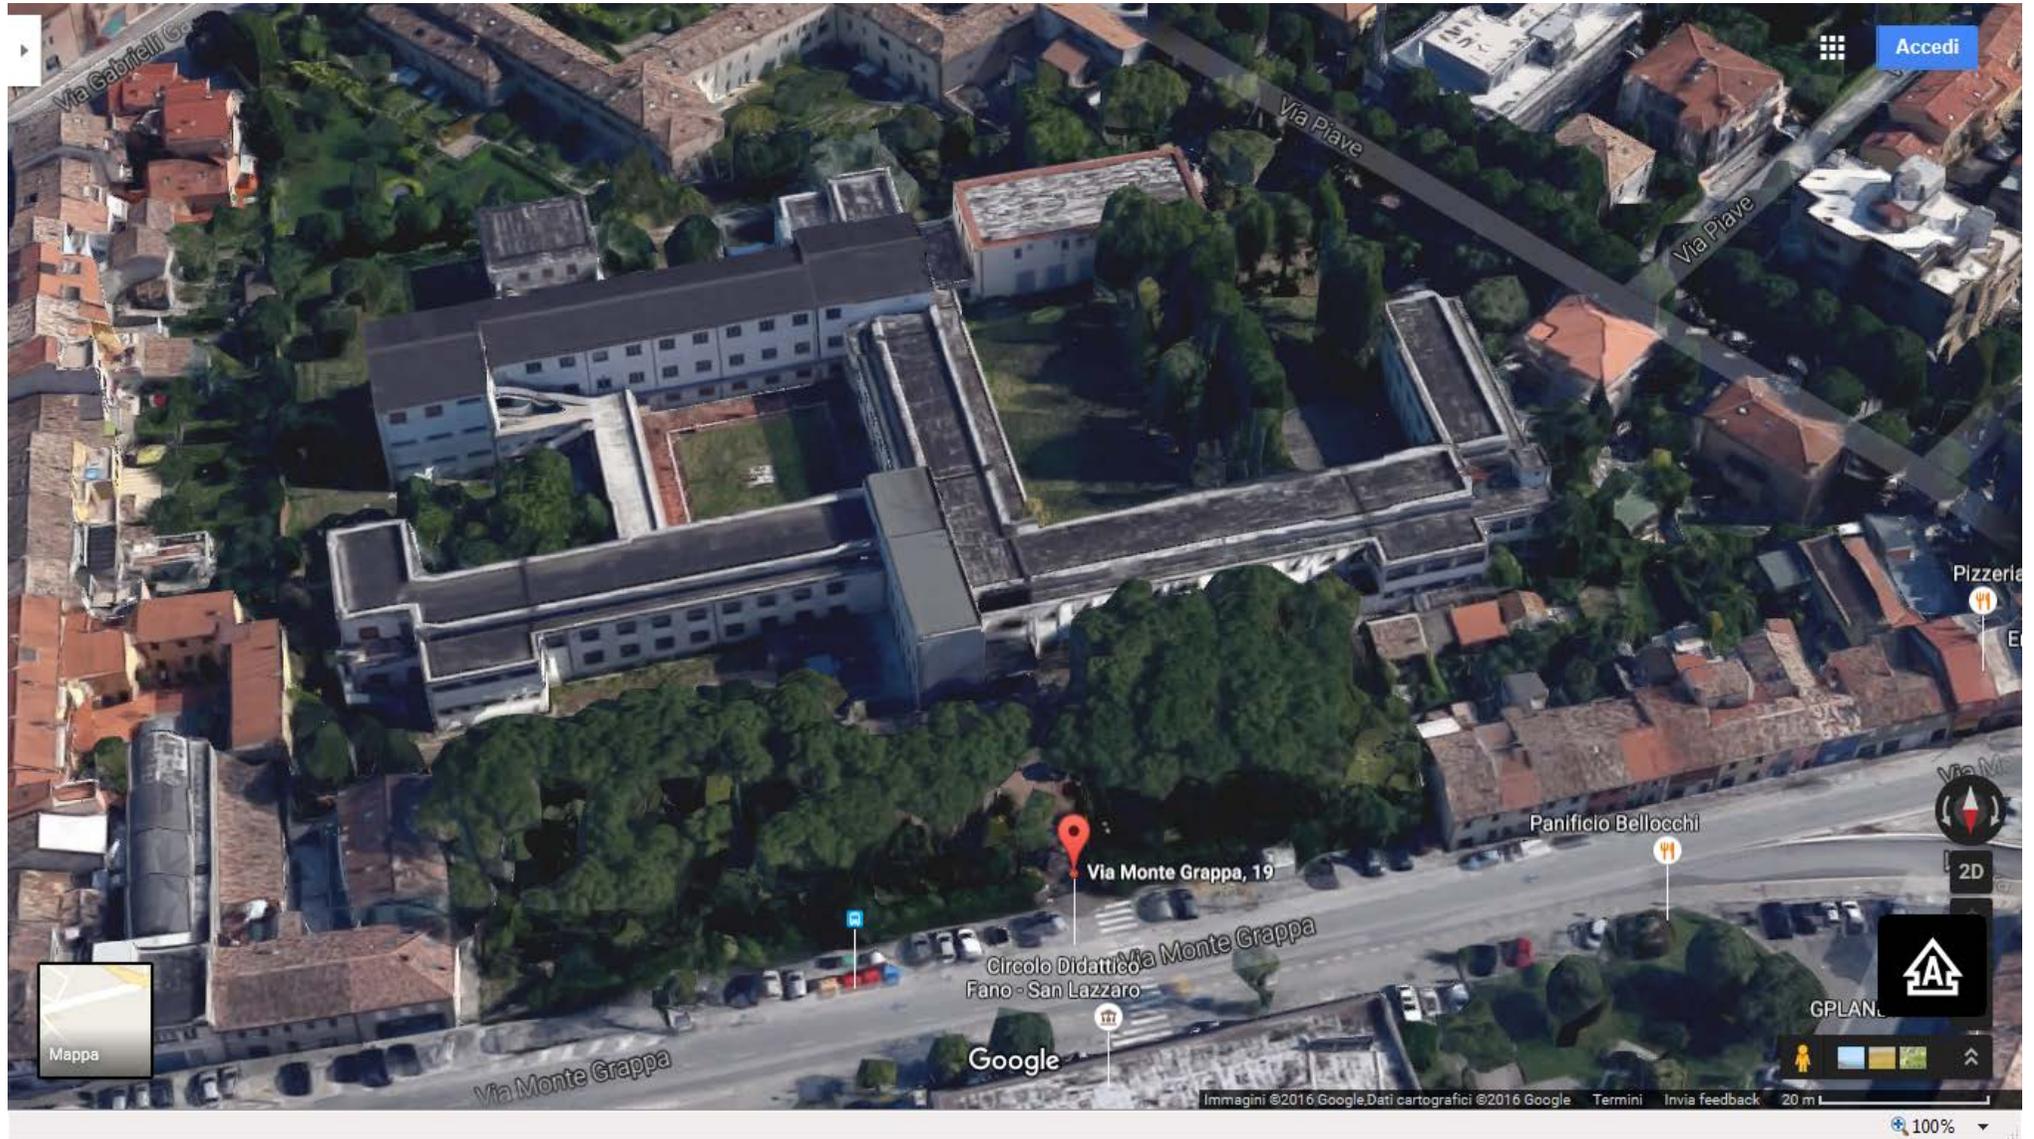

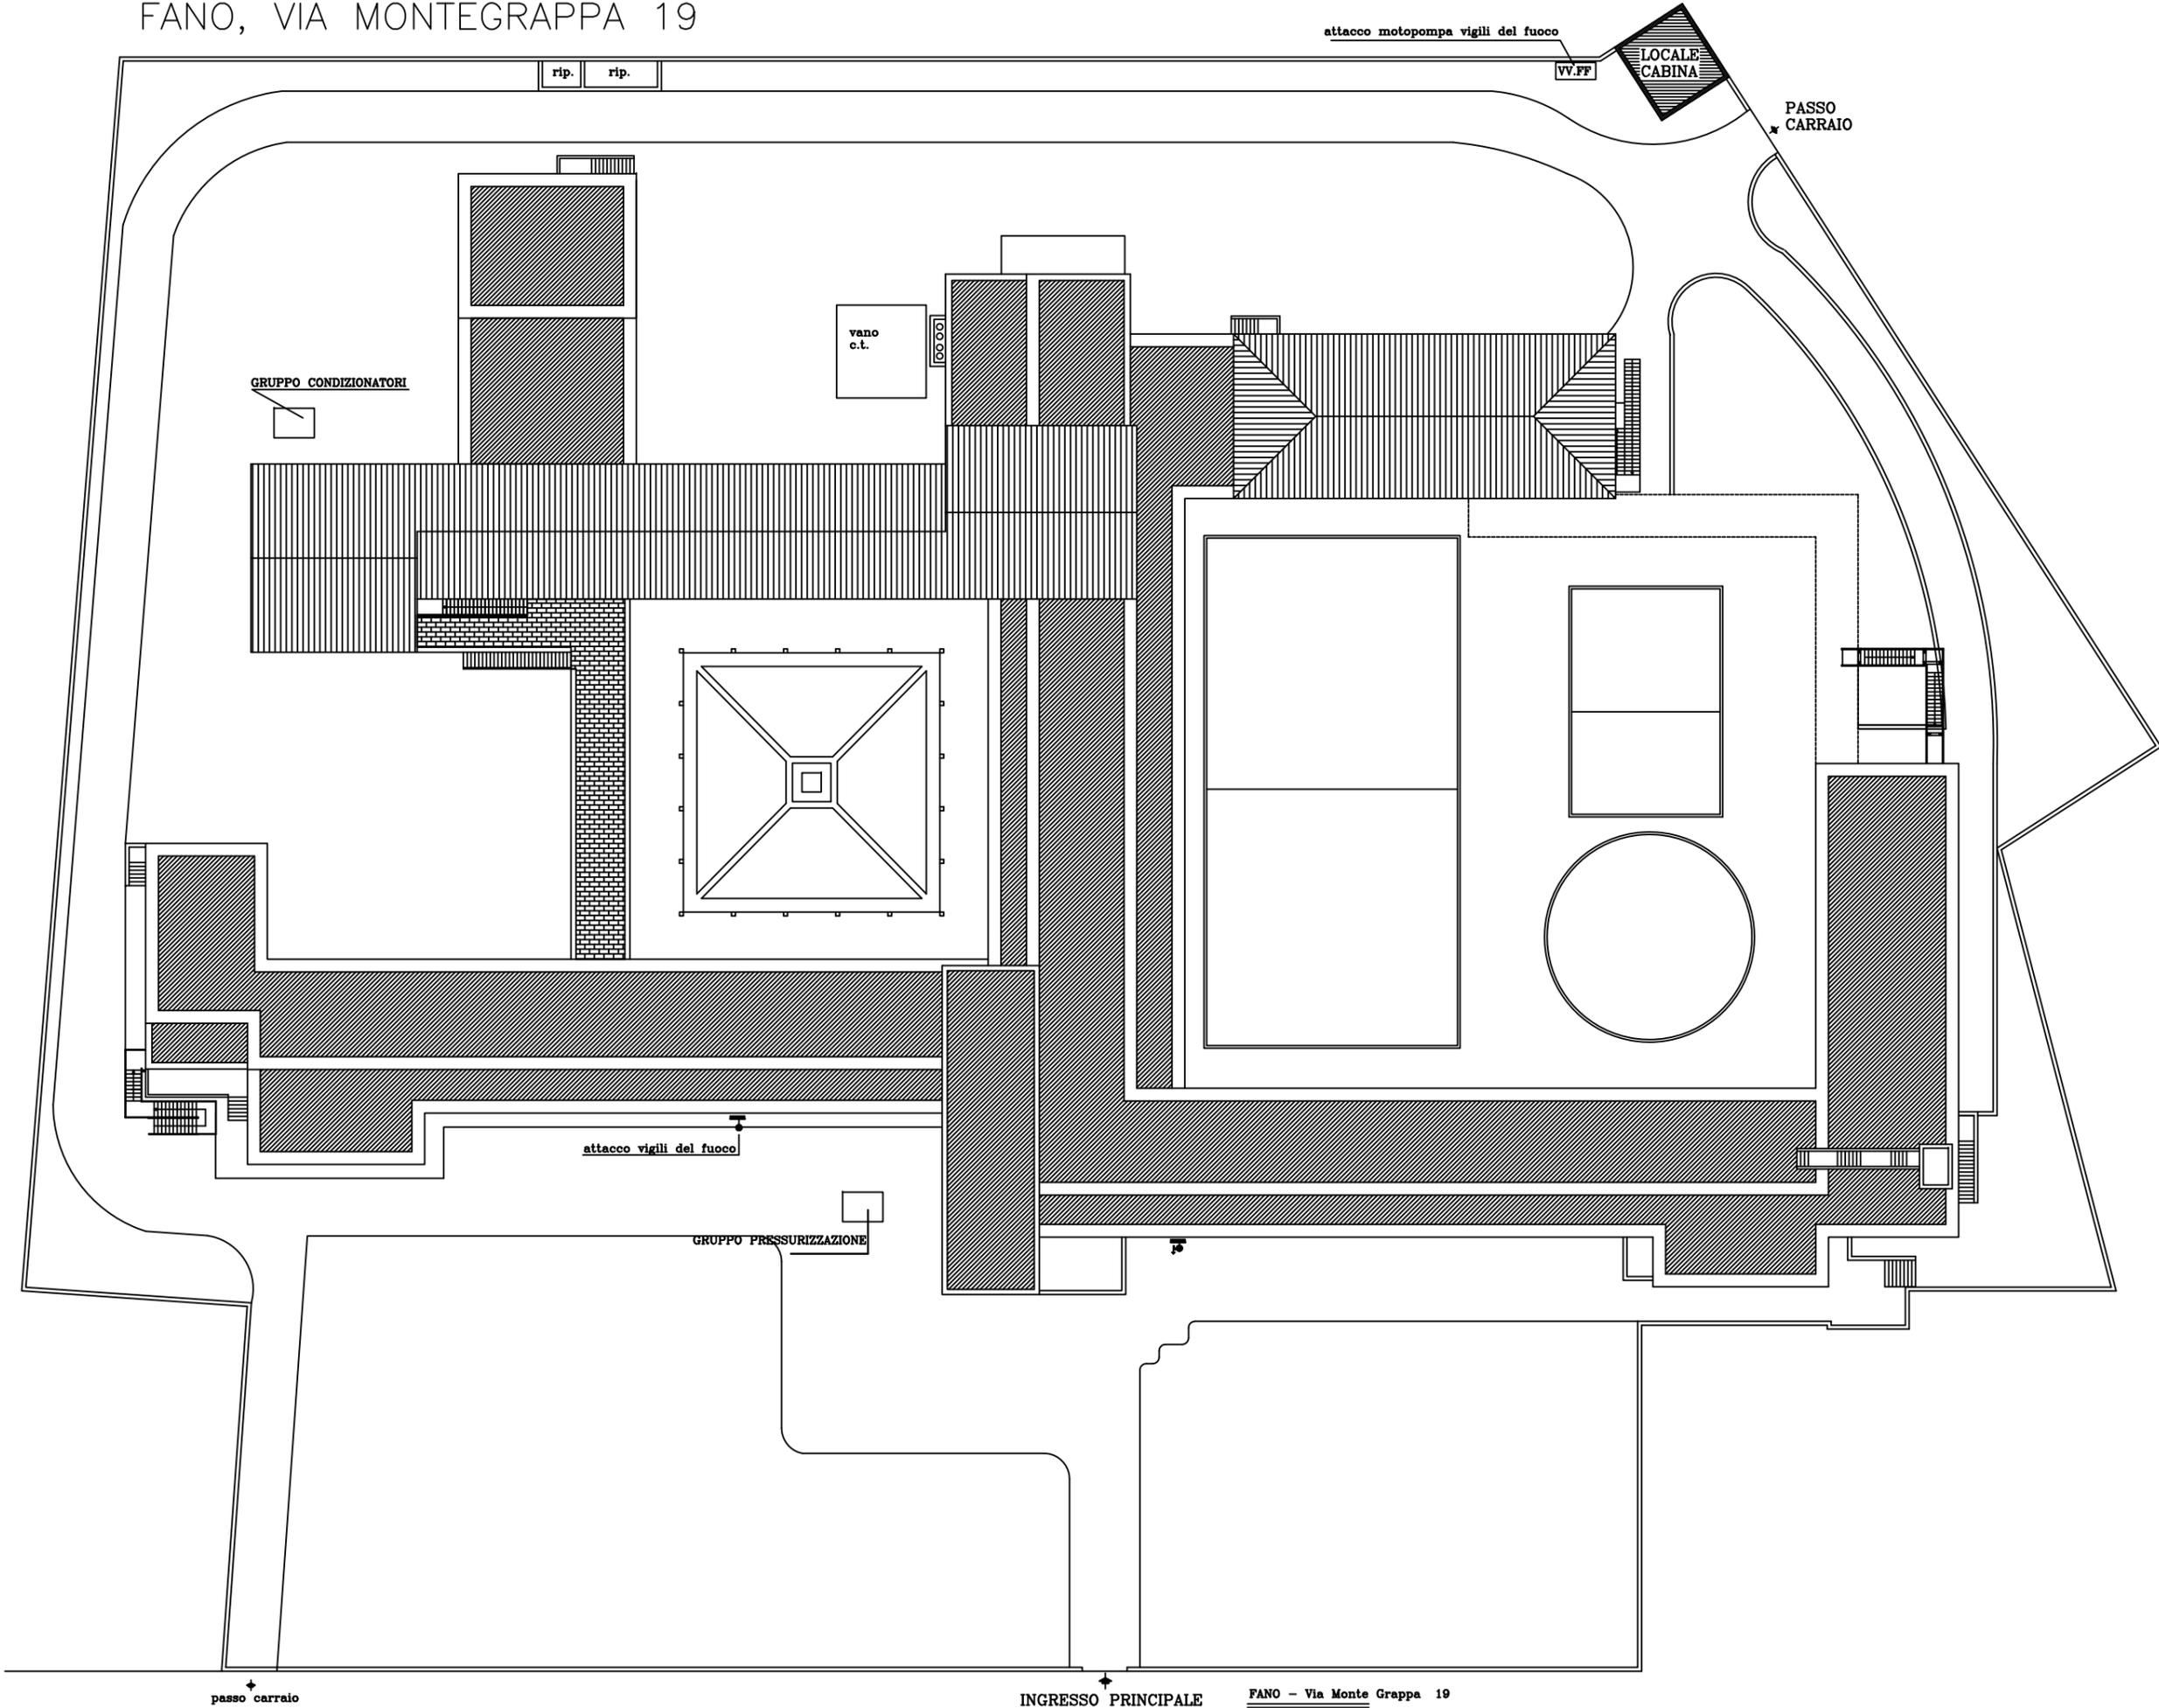

FANO, VIALE XII SETTEMBRE 90 – AGENZIA INPS





SEDE  
FANO

SEDE REGIONALE PER LE MARCHE  
SETTORE TECNICO EDILIZIO  
via Ruggeri 1-60100 ANCONA-tel.071/28281

rapp.  
1:100

data  
agg.  
agg.

elaborato  
PIANO TERRA

dimens.


l'operatore C.A.D. m. stefanini

lavoro

tav.

file-name : CAD2000\FANO\P.TERRA

2

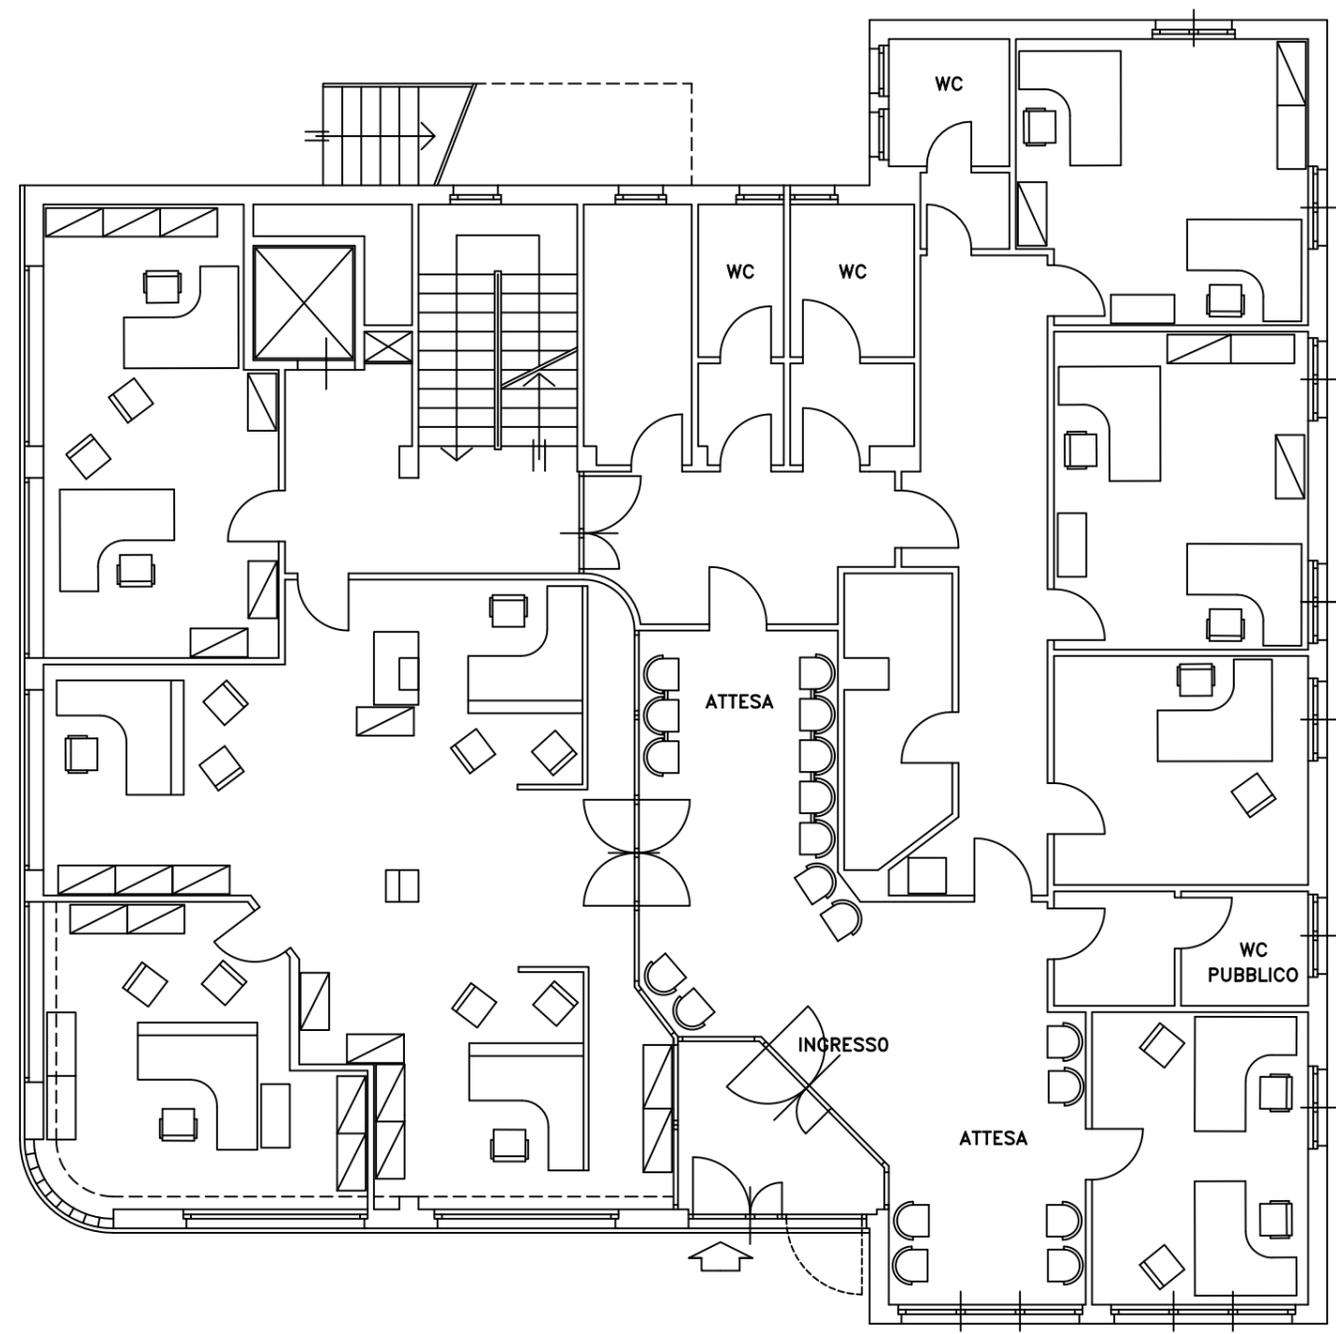

VIA DANTE 1, FOSSOMBRONE – AGENZIA INPS





Fossombrone, Marche

Street View - mag 2011



Google

Data dell'immagine: mag 2011 © 2016 Google Termini Segnala un problema

100%



URBINO, PIAZZA DELLA REPUBBLICA 3- AGENZIA INPS





AGENZIA  
URBINO

SEDE REGIONALE PER LE MARCHE  
SETTORE TECNICO EDILIZIO  
via Ruggeri 1-60100 ANCONA-tel.071/28281

rapp.

data  
agg. Marzo 2014

elaborato

dimens.

PIANO PRIMO

l'operatore C.A.D. m. stefanini

lavoro

tav.

file-name : CAD2010\URBINO\P.PRIMO

SUPERFICIE NETTA TOTALE: mq 408



SUPERFICIE NETTA INPS: mq 312



SUPERFICIE DA RESTITUIRE: mq 96

