



**Data di pubblicazione:** 04/12/2018

**Nome allegato:** A\_3.pdf

**CIG:** 771506510C;

**Nome procedura:** *Rifacimento gruppi bagni al piano 4° (lato direzione) della Sede Provinciale INPS di Brindisi piazza Vittoria n.*

*1*



SEDE PROVINCIALE BRINDISI  
piano quarto



Realizzazione nuovi gruppi servizi igienici  
al piano 4° (area direzione)  
pavimenti demolito / costruito

A/3


progettista  
Ing. Michele Porcelli - Ufficio Tecnico INPS

data  
novembre 2018

scala  
1:100

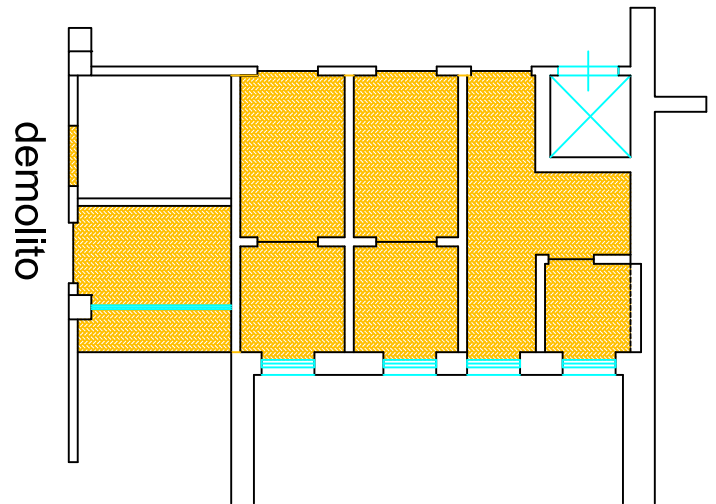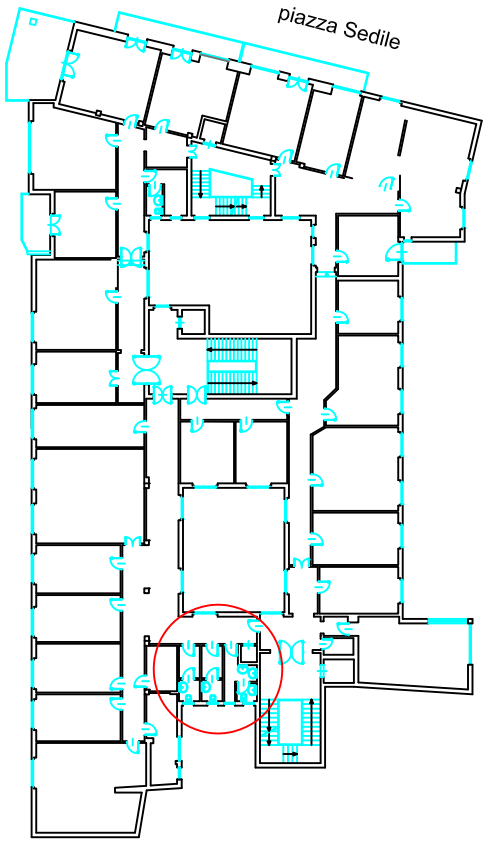

demolito

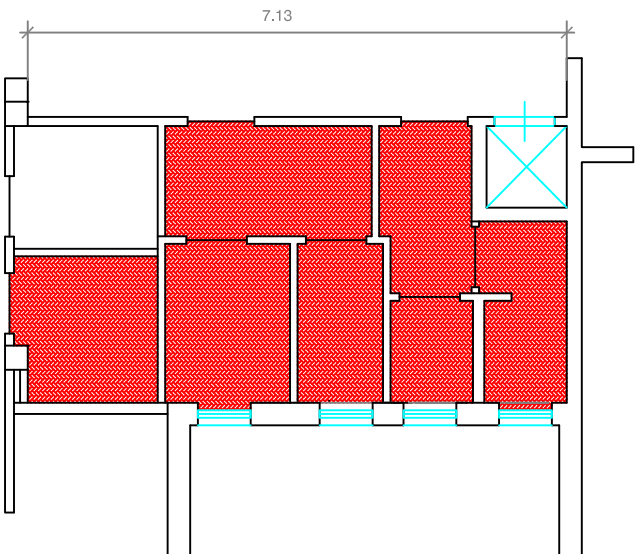

costruito

7.13