



	DIREZIONE REGIONALE MARCHE		rapp.
	ATTIVITA' TECNICO-EDILIZIA		vari
	Via Ruggeri 1- 60131 ANCONA- tel.071/28281		
data NOV/2018 agg. n. gg.	Elaborato:	PIANTE E SEZIONI	dimens.
l'Operatore C.A.D. Geom. Giovanni Rondinelli		Lavoro:	tav.
file-name: tecnico/		SOSTITUZIONE SERRAMENTI E INFISSI ESTERNIDELLA CHIOSTRINA	3

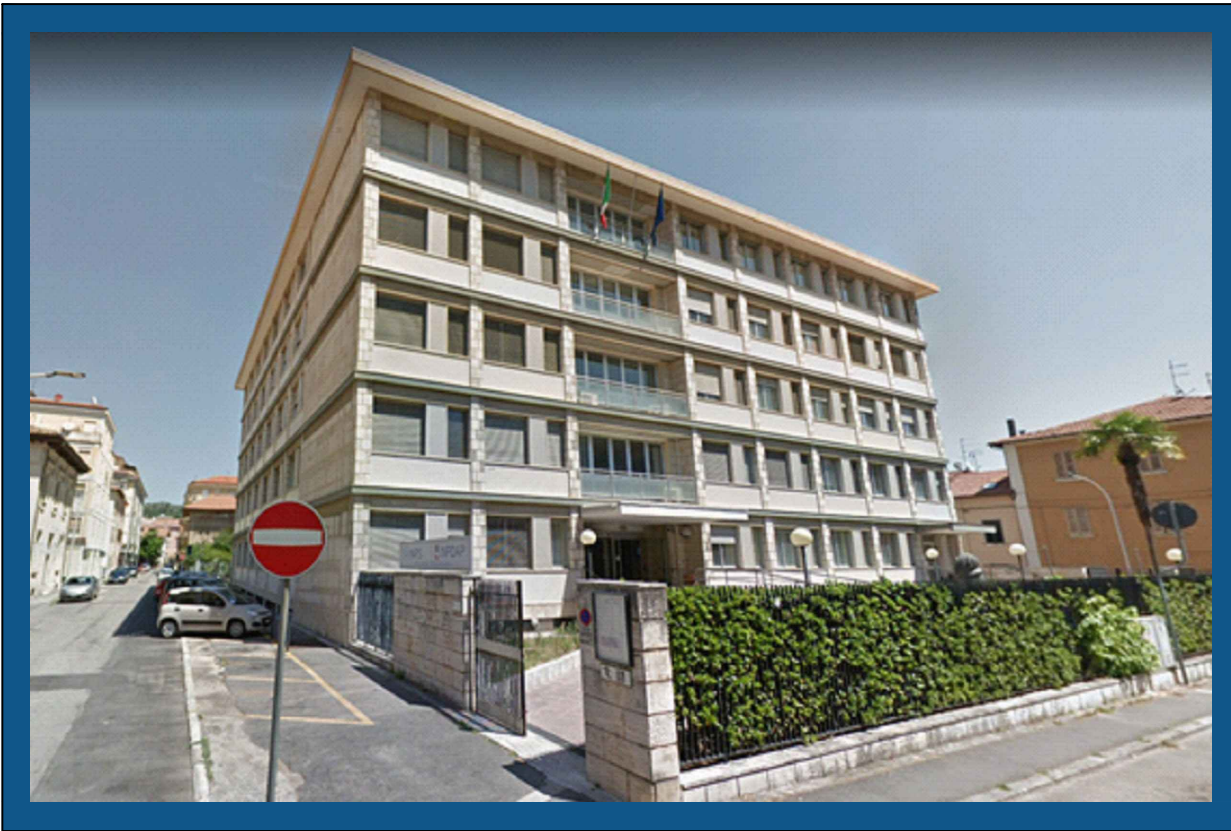

LOCALIZZAZIONE	COMUNE DI ASCOLI P. - VIA RISMONDO 1
NOME INFRASTRUTTURA	DIREZIONE PROVINCIALE INPS ASCOLI P.
DESCRIZIONE PROGETTO	SOSTITUZIONE SERRAMENTI E INFISSI ESTERNI
SOGGETTO RICHIEDENTE	I.N.P.S
UNITA' ORGANIZZATIVA	DIREZIONE REGIONALE MARCHE
CUP ASSEGNATO AL PROG.	F 35 I 18000330005

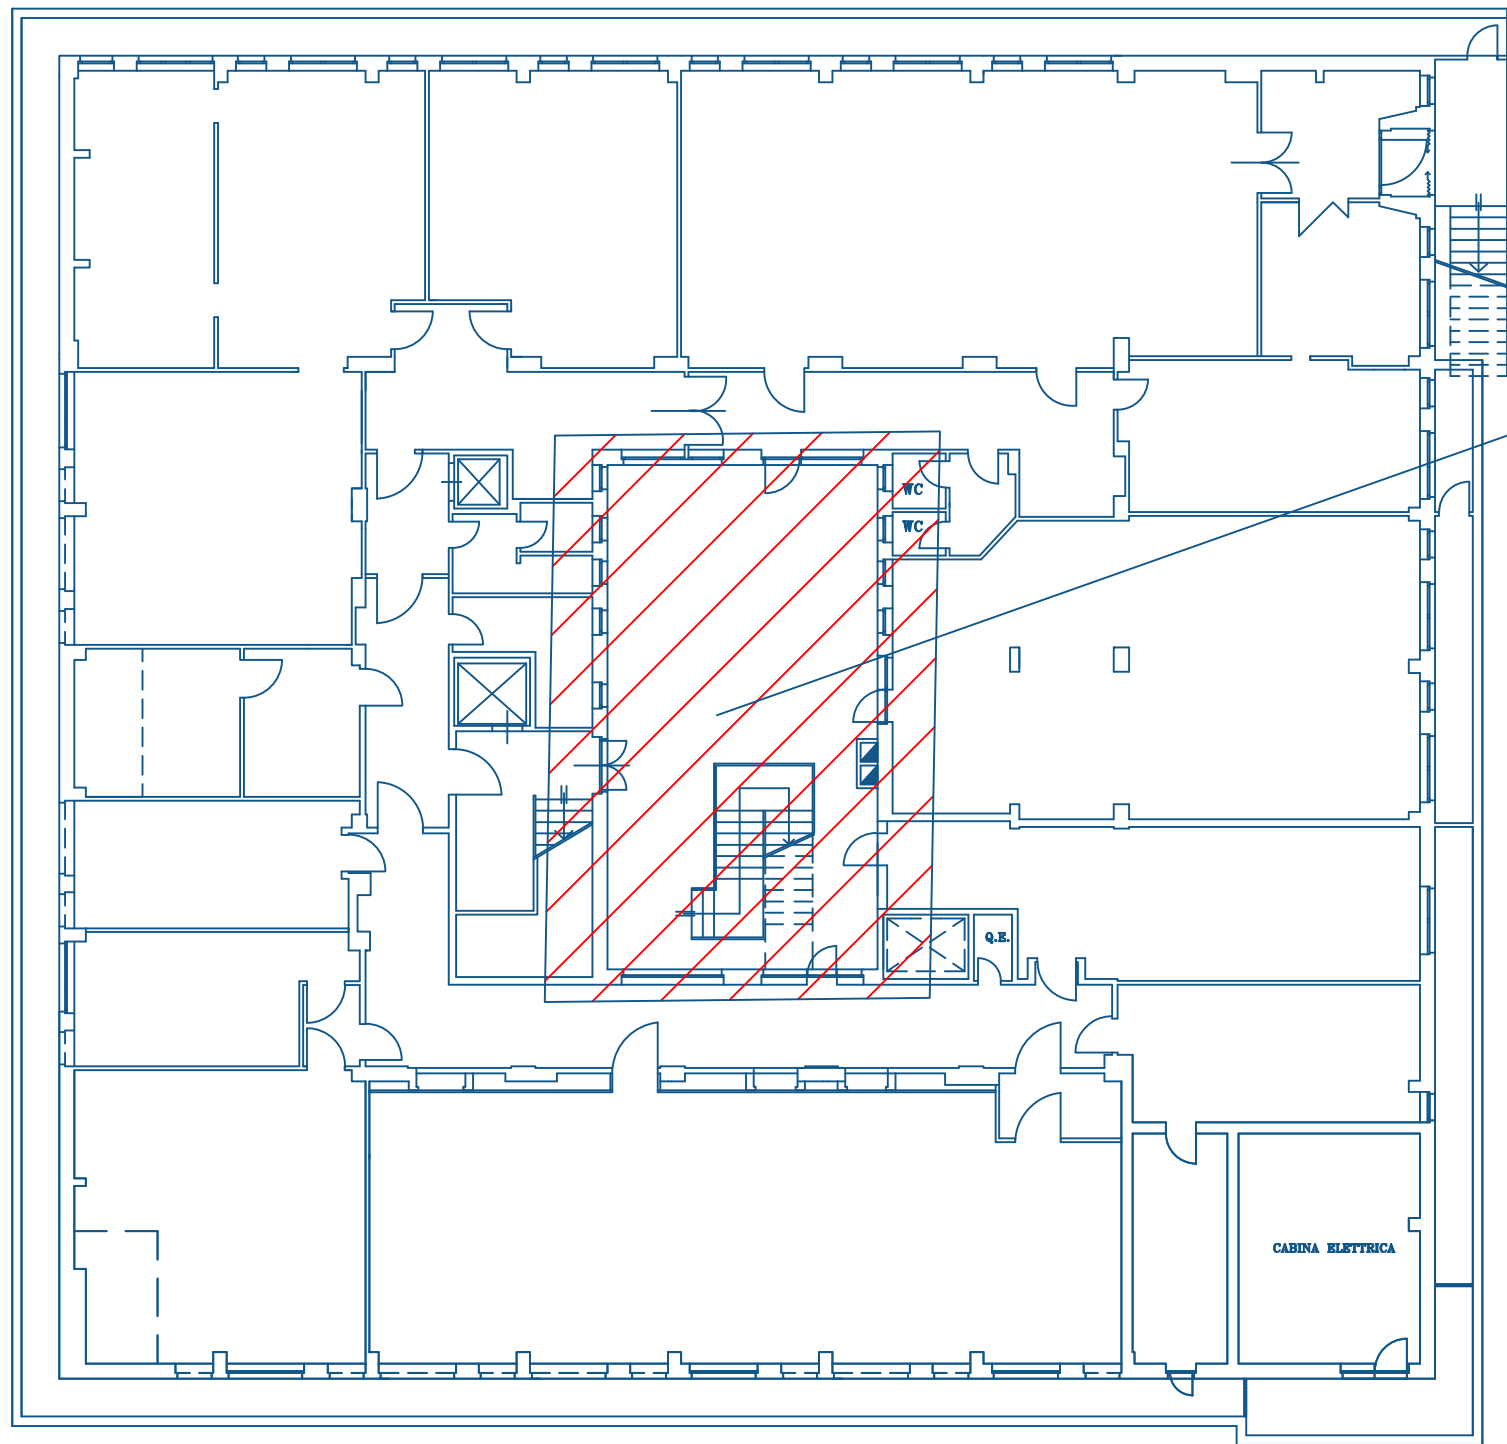

SCALA DI RAPP. 1/200

AREA
DI INTERVENTO

VIA PASUBIO

MEZZI
DI CANTIERE

