




Data di pubblicazione: 19/12/2018

Nome allegato: *Tav. 1 b Piano primo Stato sovrapposto-Model-signed-signed.pdf*

CIG: 7735828F33 (1);

Nome procedura: *Lavori di manutenzione straordinaria per la ristrutturazione dei piani primo e secondo della Sede, adeguamento impianto elettrico, cablaggio strutturato e impianto condizionamento presso l'immobile della Sede Provinciale di Agrigento, via Picone n.20/30.*

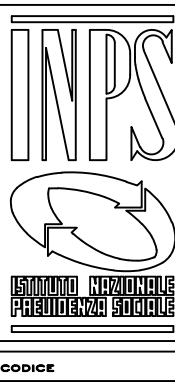

DIREZIONE REGIONALE PER LA SICILIA
UFFICIO TECNICO REGIONALE PALERMO


OGGETTO
DIREZIONE PROVINCIALE DI AGRIGENTO
Via Picone, 20-28
Piano Primo

TAVOLA
1 b

STATO SOVRAPPONTO

SETTORE	RAPP. 1:100	DATA
DISEGNATORE : Geom. Saverio STASSI		marzo 2018
PROGETTISTA : Geom. Saverio STASSI		
DIRETTORE LAVORI : Geom. Saverio STASSI		
COMMITTENTE :		

— linee di esistente (bianco-rosso)
— linee di demolizione (giallo)

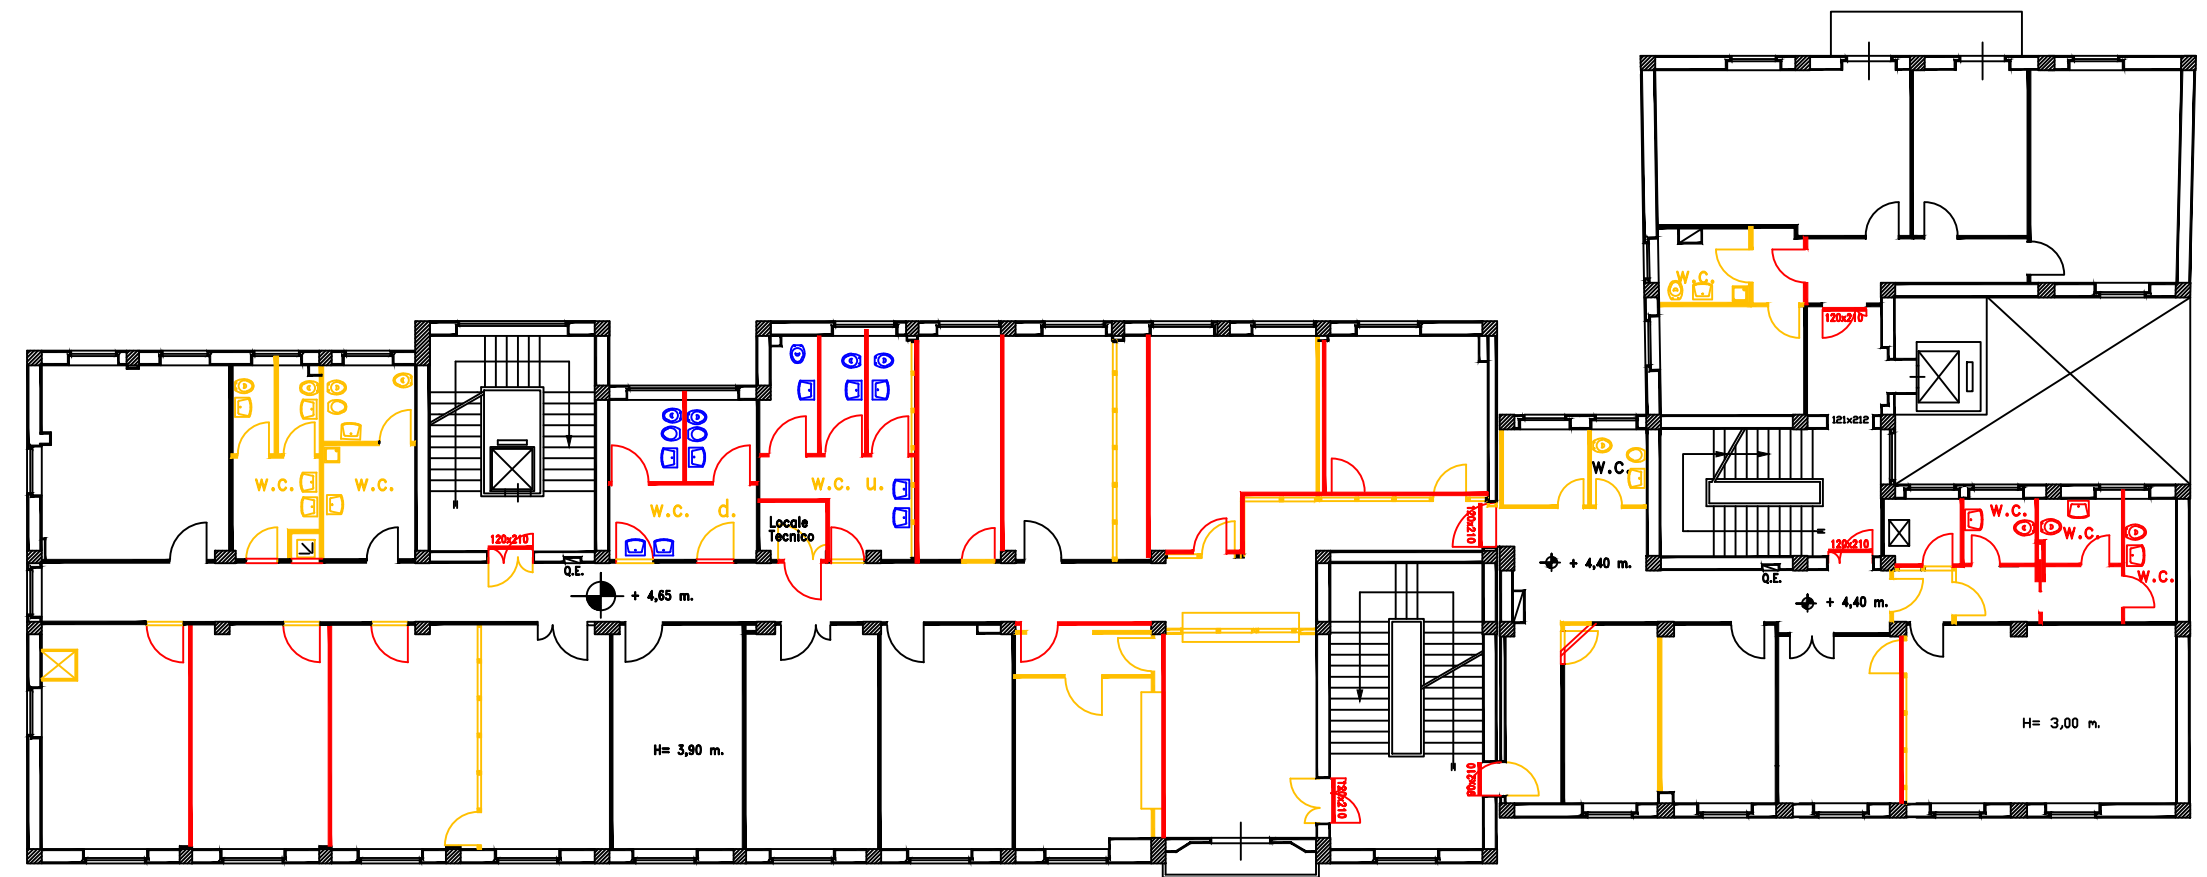

Piano primo sede