




**Data di pubblicazione:** 19/12/2018


**Nome allegato:** *Tav. 1 c Piano primo Futuro-Model-signed-signed.pdf*

**CIG:** 7735828F33 (1);

**Nome procedura:** *Lavori di manutenzione straordinaria per la ristrutturazione dei piani primo e secondo della Sede, adeguamento impianto elettrico, cablaggio strutturato e impianto condizionamento presso l'immobile della Sede Provinciale di Agrigento, via Picone n.20/30.*

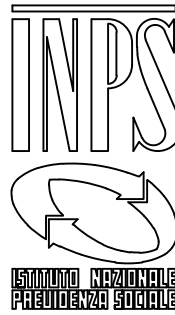 ISTITUTO NAZIONALE PREVIDENZA SOCIALE	DIREZIONE REGIONALE PER LA SICILIA UFFICIO TECNICO REGIONALE PALERMO		TAVOLA
	DIREZIONE PROVINCIALE DI AGRIGENTO Via Picone, 20-28 Piano Primo		1c
	STATO FUTURO		DATA
	SETTORE	RAPP. 1:100	marzo 2018
	DISEGNATORE : Geom. Saverio STASSI PROGETTISTA : Geom. Saverio STASSI DIRETTORE LAVORI : Geom. Saverio STASSI		COMMITTENTE :

posti lavorativi per 40 lavoratori

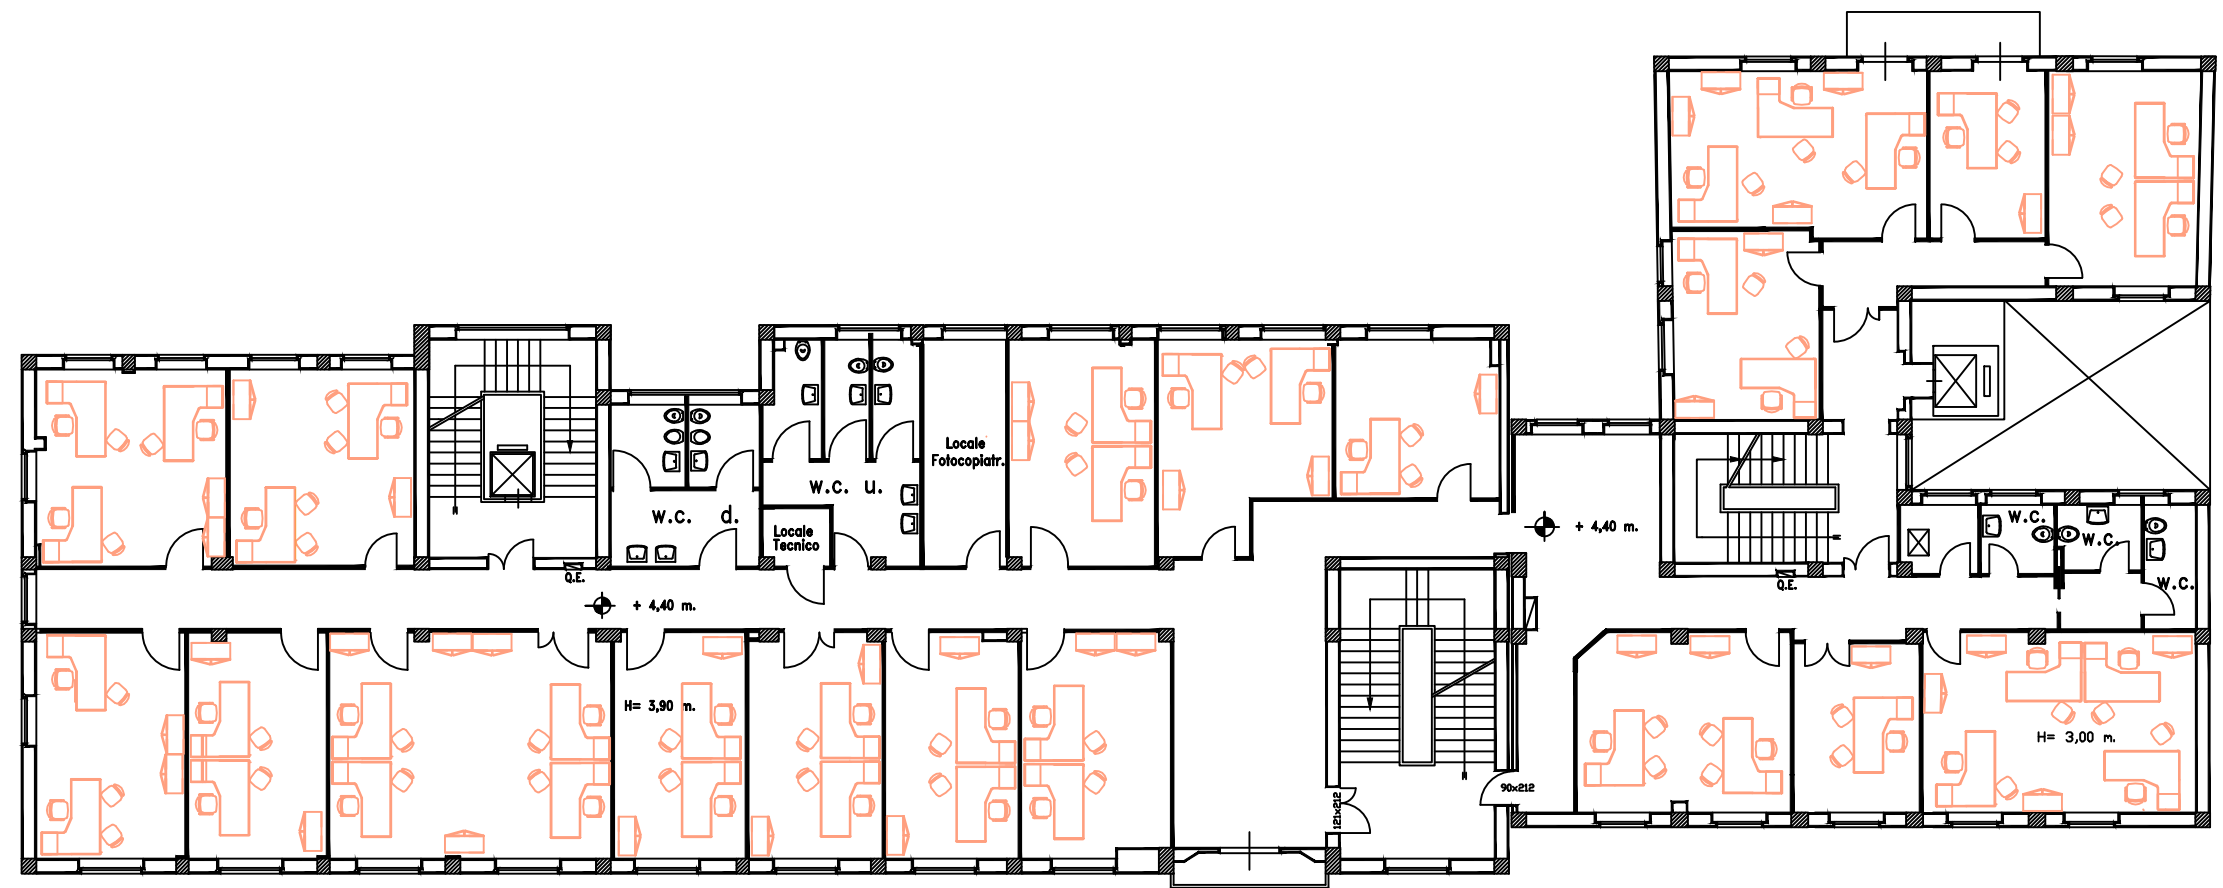

(s.l. mq.567 s.n. mq.498,25)

Piano primo sede

(s.l. mq.321 s.n. mq.265,21)