


	DIREZIONE REGIONALE MARCHE ATTIVITA' TECNICO-EDILIZIA Via Ruggeri 1 - 60131 ANCONA - tel.071/28281		rapp. 1:100
	data NOV/2018 agg. agg.	Elaborato: SEZIONI STRATIGRAFICHE	dimens.
l'Operatore C.A.D. - Geom. Giovanni Rondinella		Lavoro: OPERE EDILI M.S. COPERTURE VIA RUGGERI 1	fav. 7
file-name: tecnico/			



LOCALIZZAZIONE	COMUNE DI ANCONA - VIA RUGGERI 1
NOME INFRASTRUTTURA	DIREZIONE REGIONALE INPS MARCHE
DESCRIZIONE PROGETTO	MANUTENZIONE STRAORDINARIA DELLE STRUTTURE IN C.A., PAVIMENTAZIONI, IMPERMEABILIZZAZIONI E PARAPETTI
SOGGETTO RICHIEDENTE	I.N.P.S
UNITA' ORGANIZZATIVA	DIREZIONE REGIONALE MARCHE
CUP ASSEGNATO AL PROG.	F 32 F 1700030005

SEZIONE ANTE OPERAM

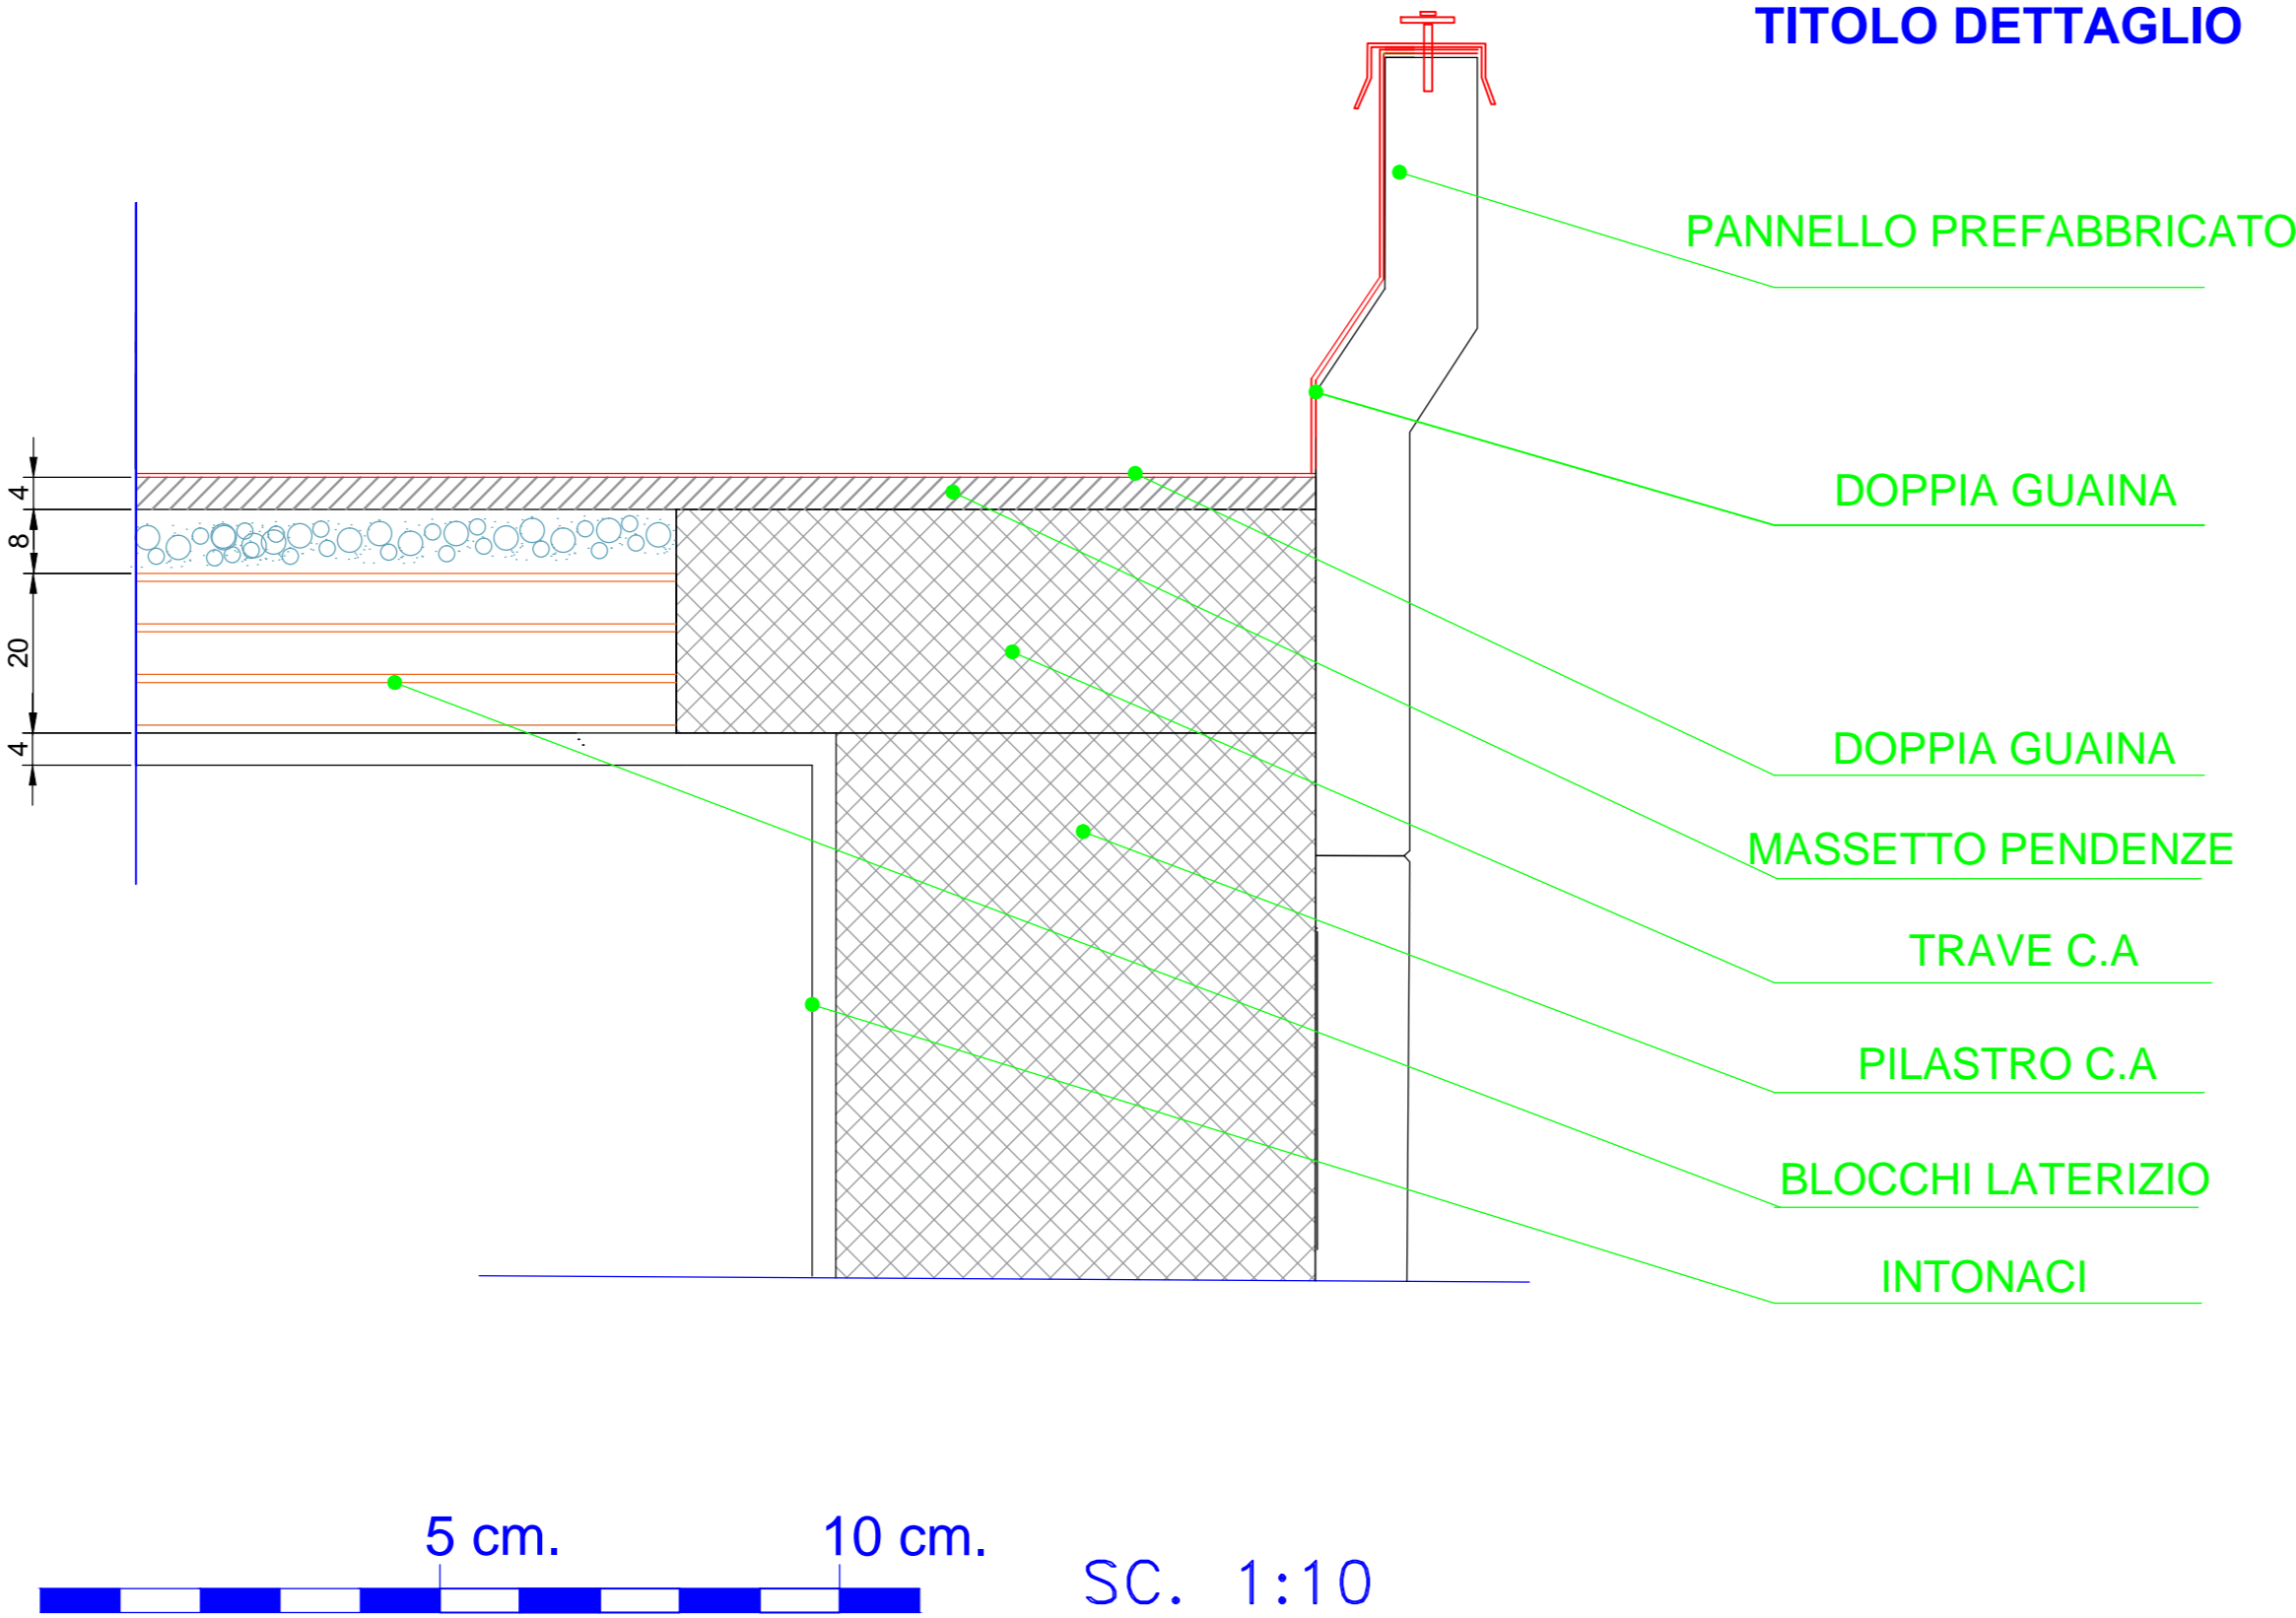

SEZIONE POST OPERAM

