





Data di pubblicazione: 27/05/2019

Nome allegato: *Schema collegamenti.pdf*

CIG: *Z212830007;*

Nome procedura: *procedura negoziata ai sensi del combinato disposto dell'art. 36, comma 2, lettera b) del D.Lgs n. 50 del 18 aprile 2016, tramite procedura telematica di approvvigionamento del mercato elettronico delle pubbliche amministrazioni (MePA), per l'affidamento dei lavori di realizzazione del nuovo impianto di condizionamento autonomo ad espansione diretta, a pompa di calore, a servizio dell'area utenza sita al piano terra della Direzione Provinciale di Venezia in Dorsoduro 3519/i.*

ZONA AREA UTENZA – PIANO TERRA

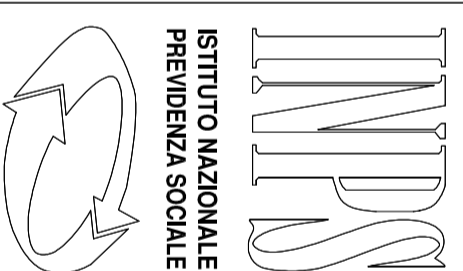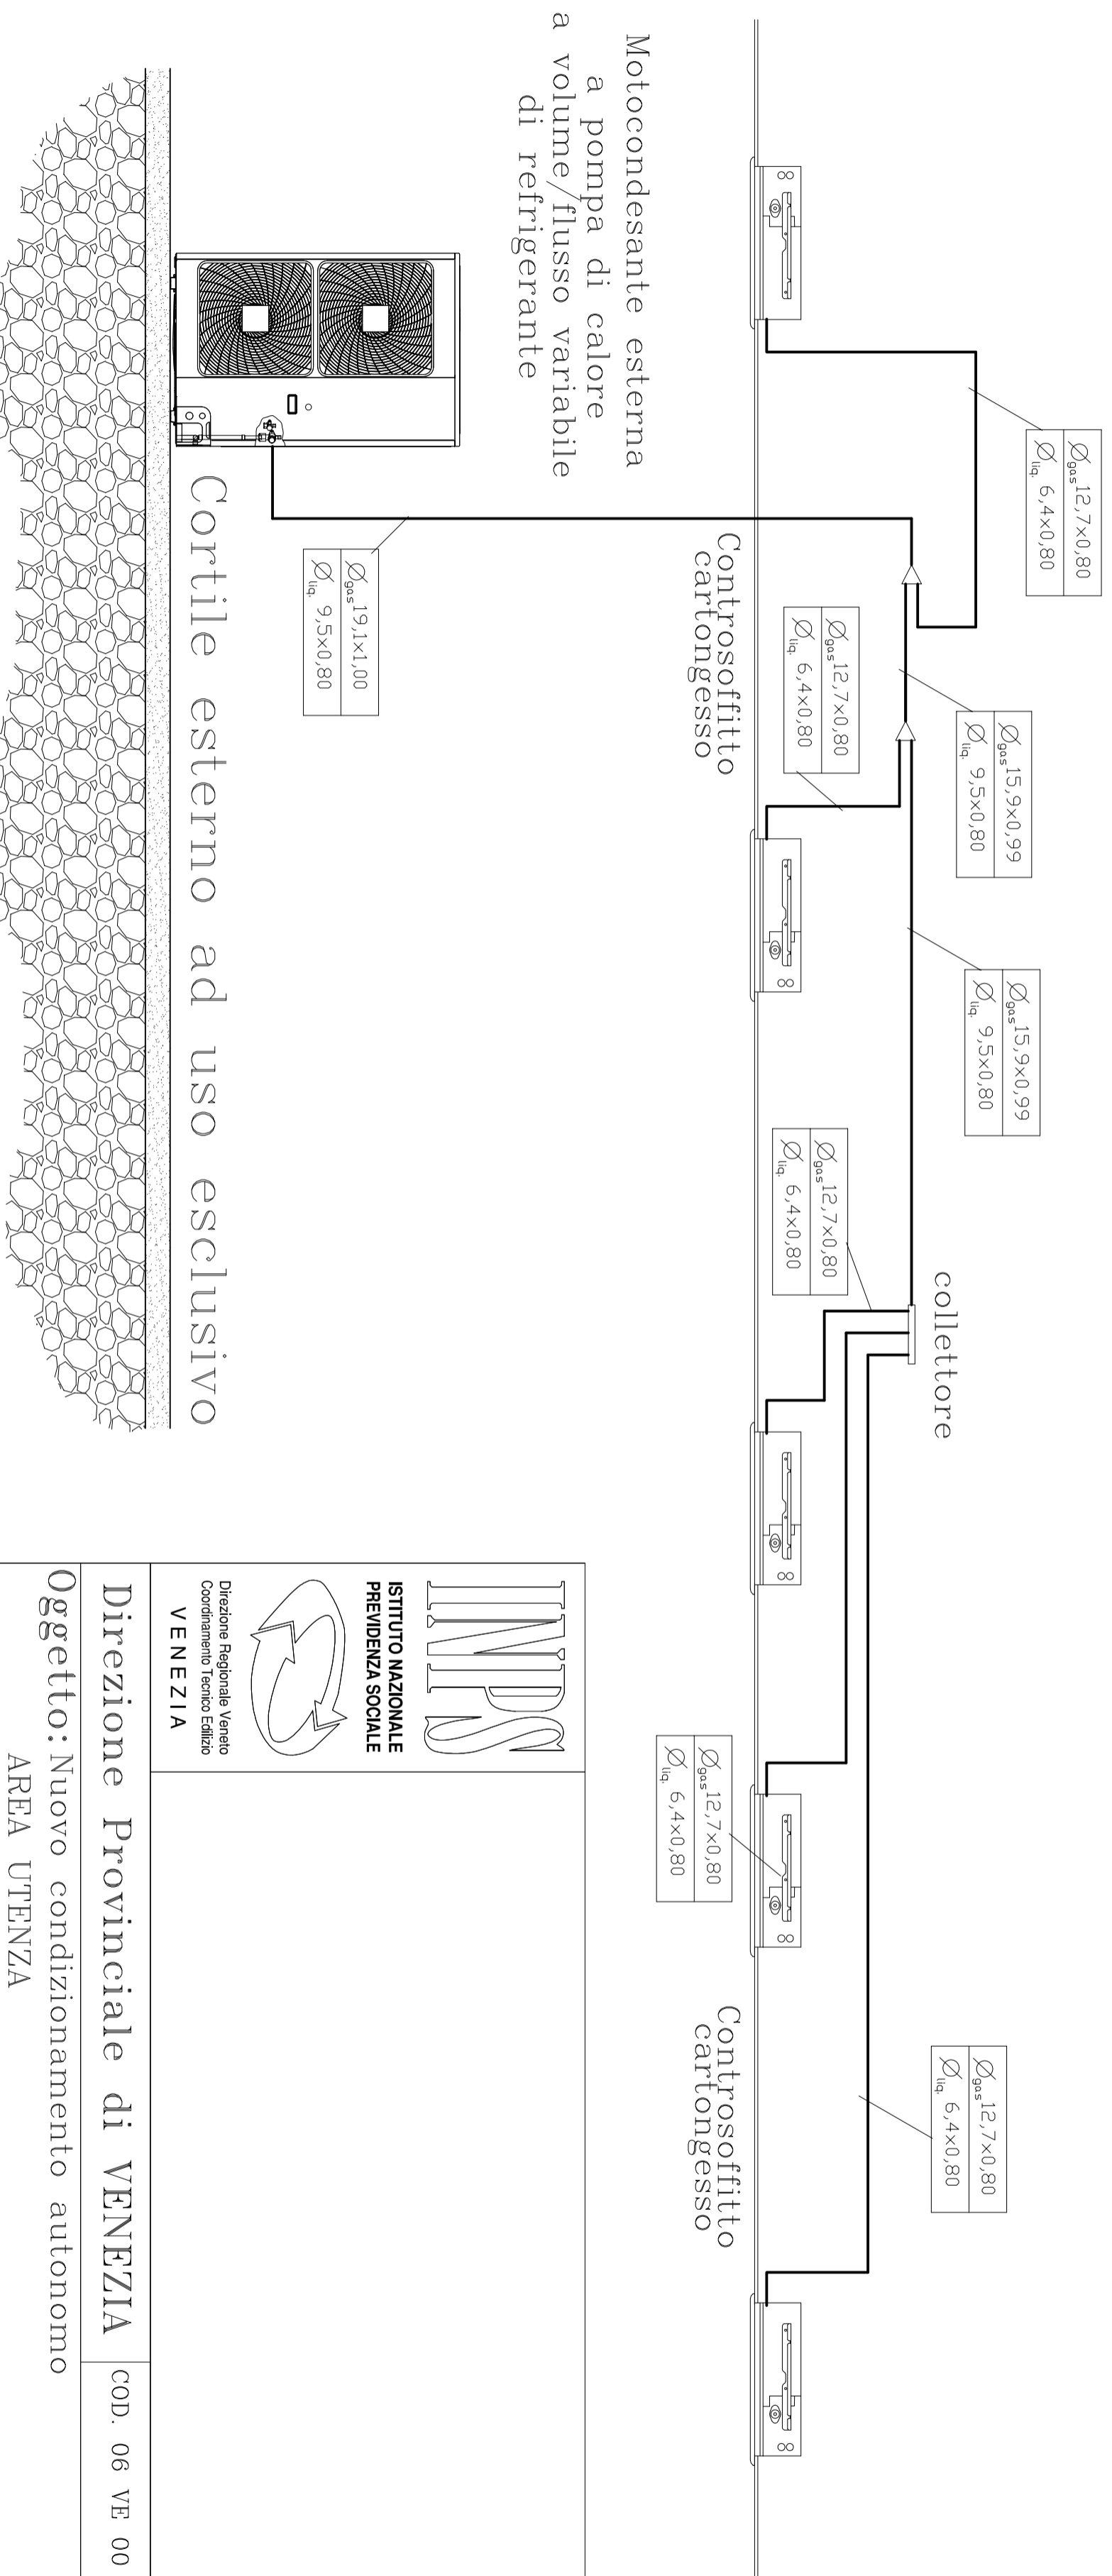

Direzione Regionale Veneto
Coordinamento Tecnico Edilizio
VENEZIA

Direzione Provinciale di VENEZIA

COD. 06 VE 00

Oggetto: Nuovo condizionamento autonomo
AREA UTENZA

DATA: Aprile 2019	TAVOLA N.		Il Progettista ing. G. Comello
SCALA:			
REVISIONE			
SHEMA COLLEGAMENTI LINEE FRIGORIGENE			