




Data di pubblicazione: 12/11/2019

Nome allegato: *_E6_ Impianto Illuminazione-signed.pdf*

CIG: 8078463E8C;

Nome procedura: *RDO n.2442455 - Risanamento conservativo con ripristino e rinnovo degli elementi costitutivi e impianti piano terra - Sede Provinciale INPS BAT via Guido Rossa n. 12 - Andria*

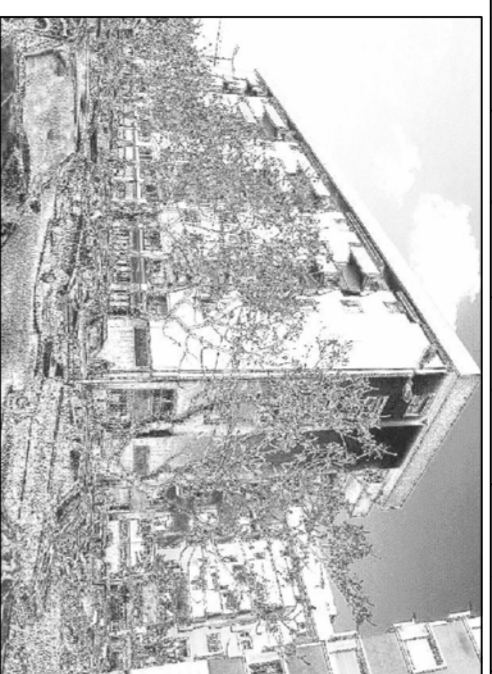

COMUNE DI ANDRIA

SEDE PROVINCIALE INPS ANDRIA

Via Guido Rossa n. 12

RISANAMENTO CONSERVATIVO
CON RIPRISTINO E RINNOVO DEGLI
ELEMENTI COSTITUTIVI E IMPIANTI
UFFICI E ZONE PUBBLICO

AL PIANO TERRA

IMPIANTO DI ILLUMINAZIONE

E/6

responsabilità lavoro di progettazione:
progettazione generale di architettura:
Ing. Nicola Borraorda - CTE Puglia

responsabile lavori di manutenzione:
Ing. Michele Porcelli - CTE Puglia

responsabile lavori di direzione:
per. Ind. Savino Restaino - CTE Direzione Generale

responsabile lavori di direzione:
per. Ind. Ruggiero De Sario - CTE Puglia

responsabile lavori di direzione:
per. Ind. Ruggiero De Sario - CTE Puglia

firme e timbri:

scala:
1:100

file:
montemesola.progetta...

data:
01/10/2019

aggiornamenti:

