



**Data di pubblicazione:** 06/12/2019

**Nome allegato:** *E2 - impianti e utilizzatori.pdf*

**CIG:** 8124532FE3;


**Nome procedura:** *Riqualificazione linee dorsali e quadri e sostituzione plafoniere - Sede Provinciale INPS Foggia - via della Repubblica n. 18*




# Direzione Regionale Puglia

|  |  |                  |  |
|--|--|------------------|--|
| <b>COMUNE DI FOGGIA</b><br><b>SEDE PROVINCIALE INPS FOGGIA</b><br>Via Guido Rossa n. 12  |  | tavola:          |  |
| <b>RIQUALIFICAZIONE<br/>LINEE DORSALI E QUADRI<br/>E SOSTITUZIONE PLAFONIERE</b>         |  | <b>E/2</b>       |  |
| <b>impianti illuminazione ed utilizzatori</b>  |  | scala:           |  |
| progettazione: COORDINAMENTO TECNICO EDIZIO INPS   |  | <b>1:100</b>     |  |
| responsabile unico del procedimento:<br>Ing. Nicola Borrecaia - CTE Puglia               |  | file:            |  |
| progettazione impianti elettrici e idraulici:<br>Per. Ind. Ruggero De Santo - CTE Puglia |  | data: 03/12/2019 |  |
|  |  | aggiornamenti:   |  |
| committente: DIREZIONE REGIONALE INPS PUGLIA - Via Puligiani 108 - Bari                  |  |                  |  |
| firme e timbri:  |  |                  |  |


SETTIMO  
PIANO

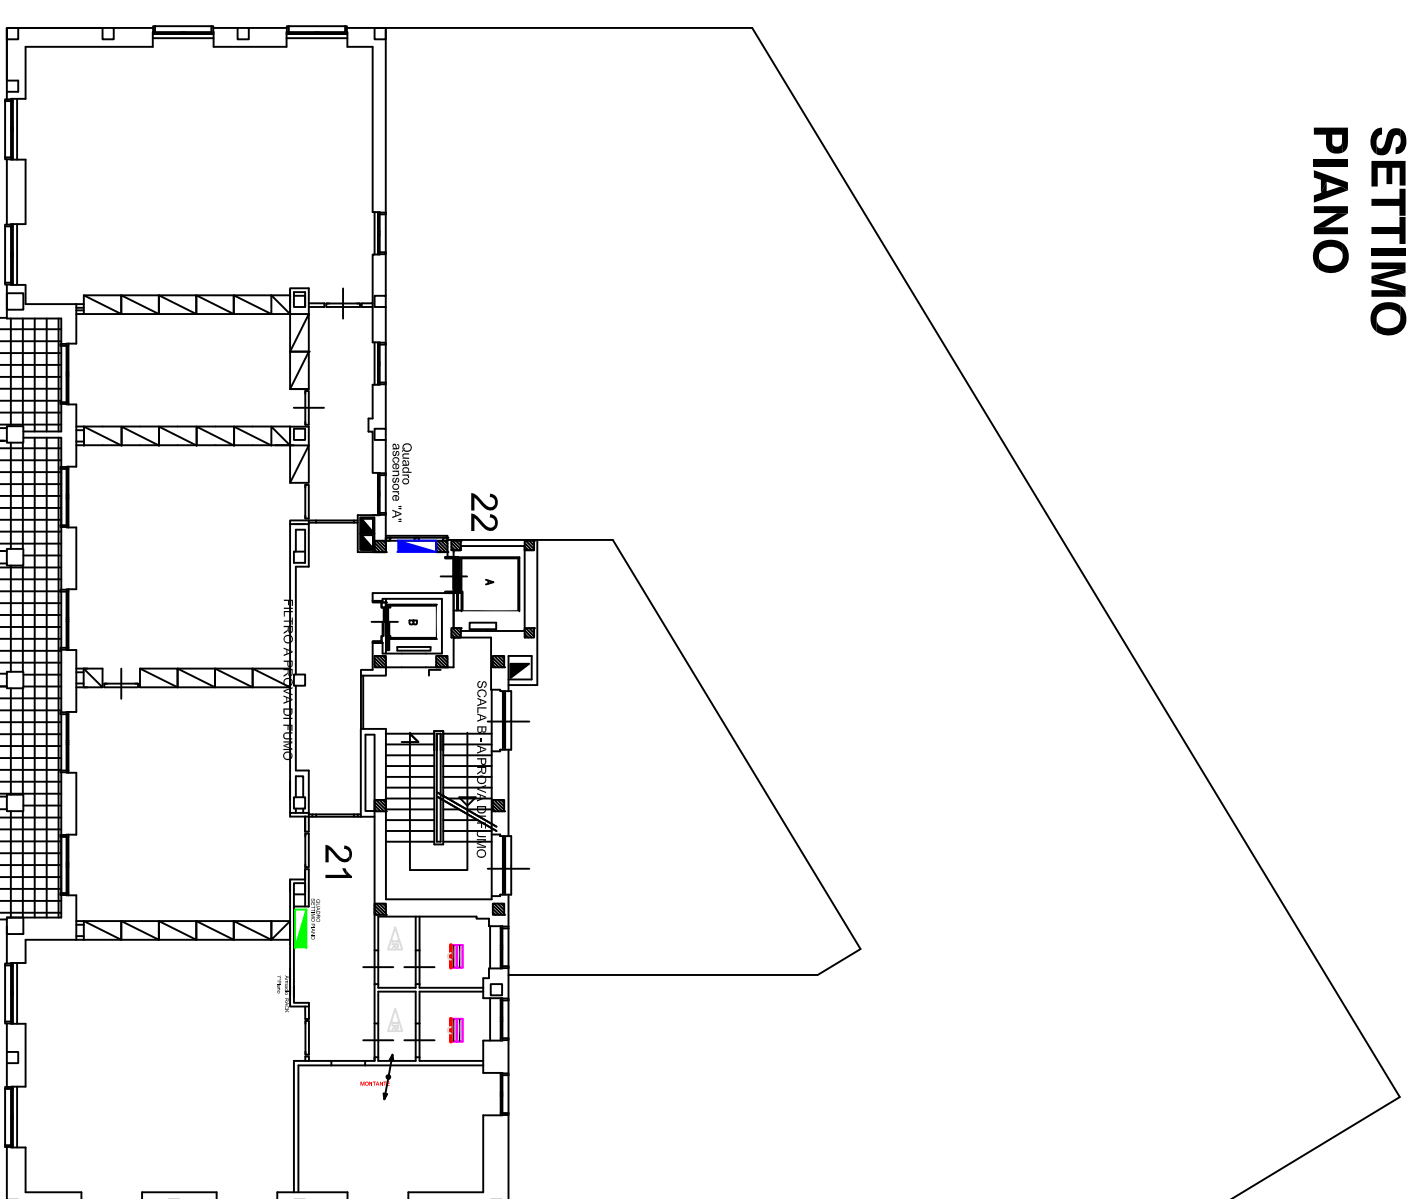

SESTO  
PIANO

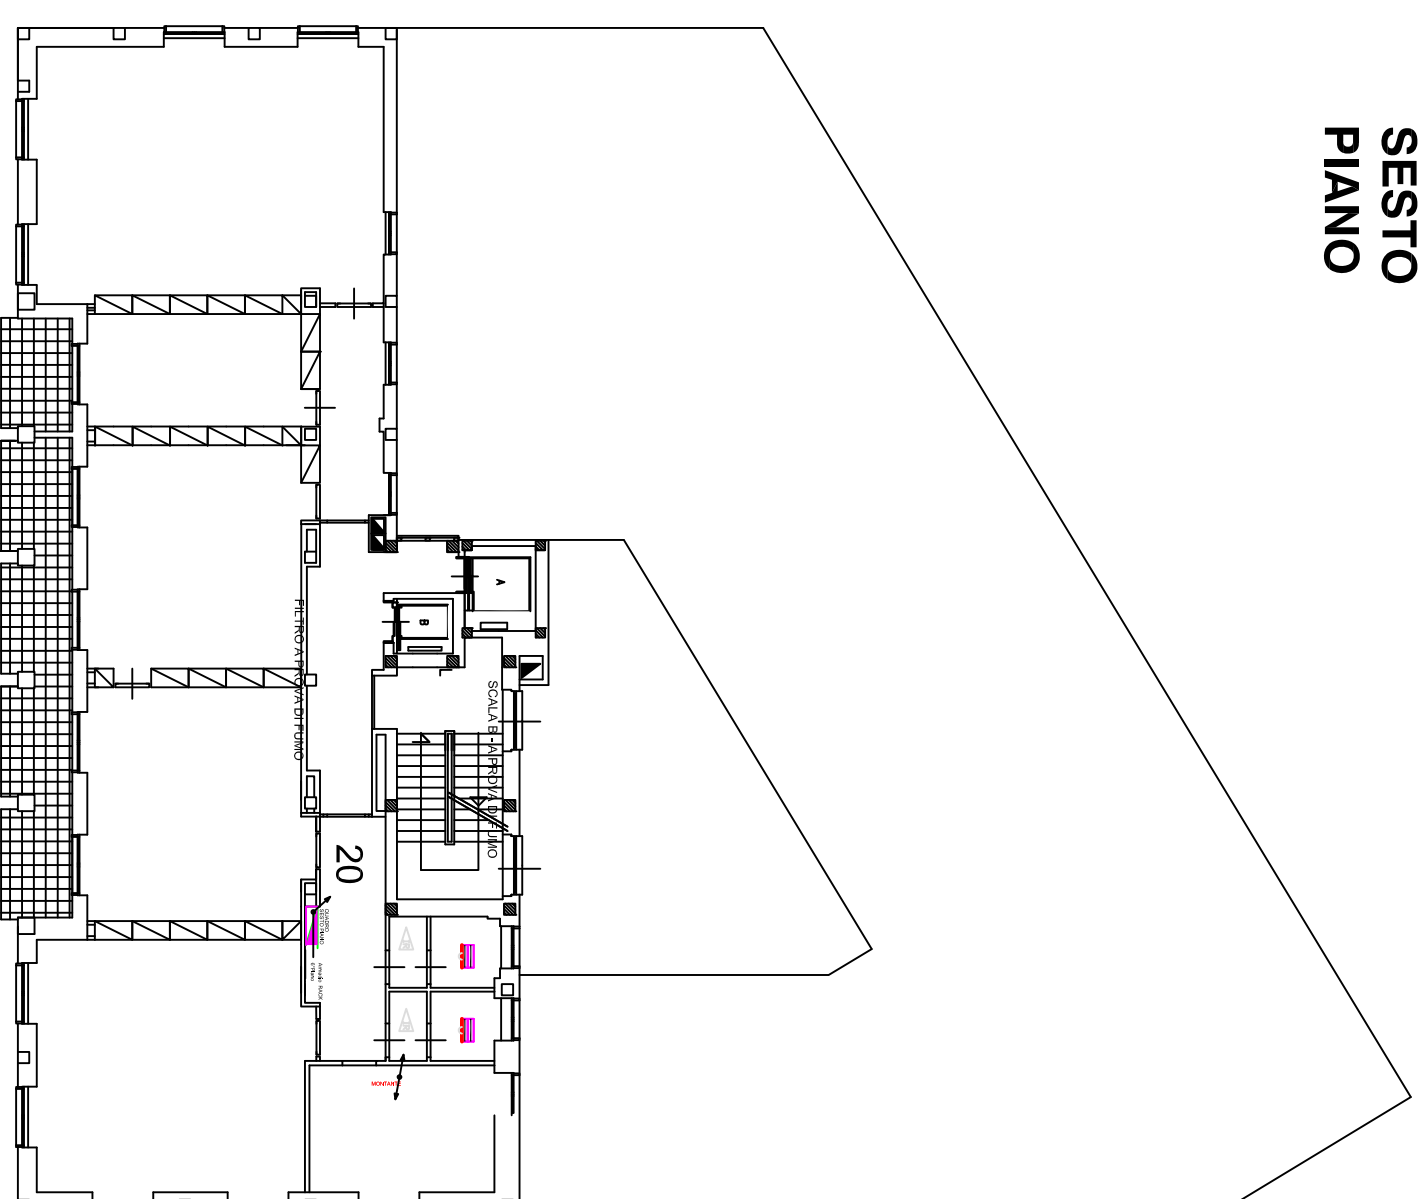

QUINTO  
PIANO

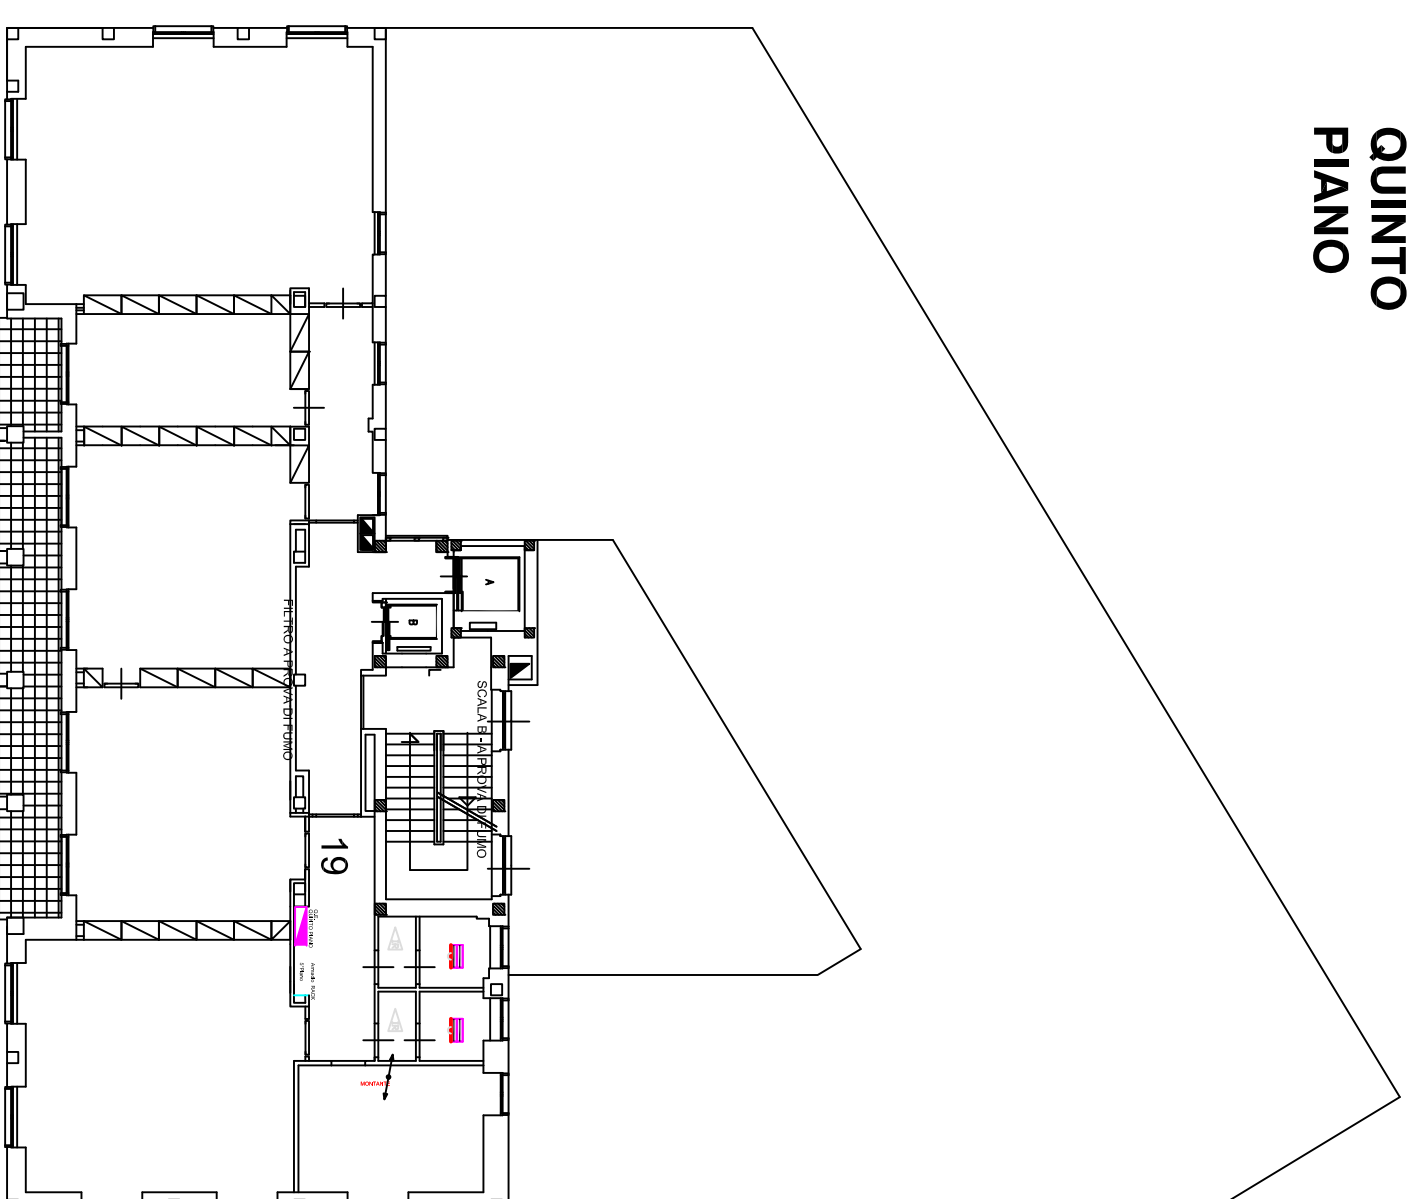

PRIMO  
PIANO



PIANO  
RIALZATO



PIANO  
INTERRATO

