



Data di pubblicazione: 11/09/2020

Nome allegato: BARI_PS RETE NAF 125-Model.pdf

CIG: 8429966403;

Nome procedura: RdO 2640658 - Lavori di ripristino e adeguamento degli impianti di spegnimento con Collaudo bombole in pressione a gas estinguente NAF S 125 presso la Sede provinciale INPS di Bari al Lungomare Nazario Sauro 41 e Ricarica bombola a gas estinguente FK 5.1.12 presso la Sede provinciale INPS di Brindisi alla piazza Vittoria 1.

INPS STUDIO NAZIONALE PREVIDENZA SOCIALE

SEDE REGIONALE PER LA PUGLIA
UFFICIO TECNICO - BARI - VIA PUTIGNANI 108

OGGETTO: sede Provinciale BARI

PROGETTO DI PREVENZIONE INCENDI
NUOVO IMPIANTO SPEGNIMENTO AUT.

ELABORATO

SCALA: 1:100

N° DISEGNO: bari_ps rete NAF 125

DATA: 11.01.2011

AGG.: 16.05.2011

PROGETTISTA: Ing. Iun. V. BRUNDRNE

VARIANTE

AR13

TAVOLA


LEGENDA IMPIANTO DI SPEGNIMENTO

	PULSANTE D'EMERGENZA
	PANNELLO OTTICO-AUSTICO "ALLARME INCENDIO"
	PANNELLO OTTICO-AUSTICO "EVACUARE LOCALE"
	PANNELLO OTTICO-AUSTICO "VIETATO ENTRARE SPEGNIMENTO IN CORSO"
	GRUPPO BOMBOLE LT. 120 CARICATE CON GAS NAF S 125 CON COLLETTORE DI RACCOLTA IN ACCIAIO ss API5L
	UNITA' PER LO SPEGNIMENTO
	TUBAZIONE ZINCATA API SCHEDULA 40 DISTRIBUZIONE GAS NAF 125
	RACCORDERIA ZINCATA "TEE - RIDUZIONI - GOMITI" ASA 3000
	UGELLO EROGATORE IN OTTONE CON N° 8 FORI

PIANO SCANTINATO

SUPERFICIE LORDA	mq	1593
SUPERFICIE NETTA	mq	1329
SUP. NETTA UFFICI	mq	---
SUP. NETTA ARCHIVI	mq	776
SUP. NETTA SERVIZI IGIENICI	mq	4.5
SUP. NETTA SERVIZI GENERALI	mq	339
SUP. NETTA CORRIDOI	mq	116
SUP. NETTA ZONA BAR	mq	78
SUP. NETTA SCALE	mq	61
SUPERFICI ESTERNE	mq	185
SUP. NETTA RAMPA	mq	17
SUP. NETTA CORTILI	mq	168
ALTEZZA NETTA	ml	2.90/3.30

IMPIANTO DI SPEGNIMENTO AUTOMATICO
PIANO SEMINTERRATO

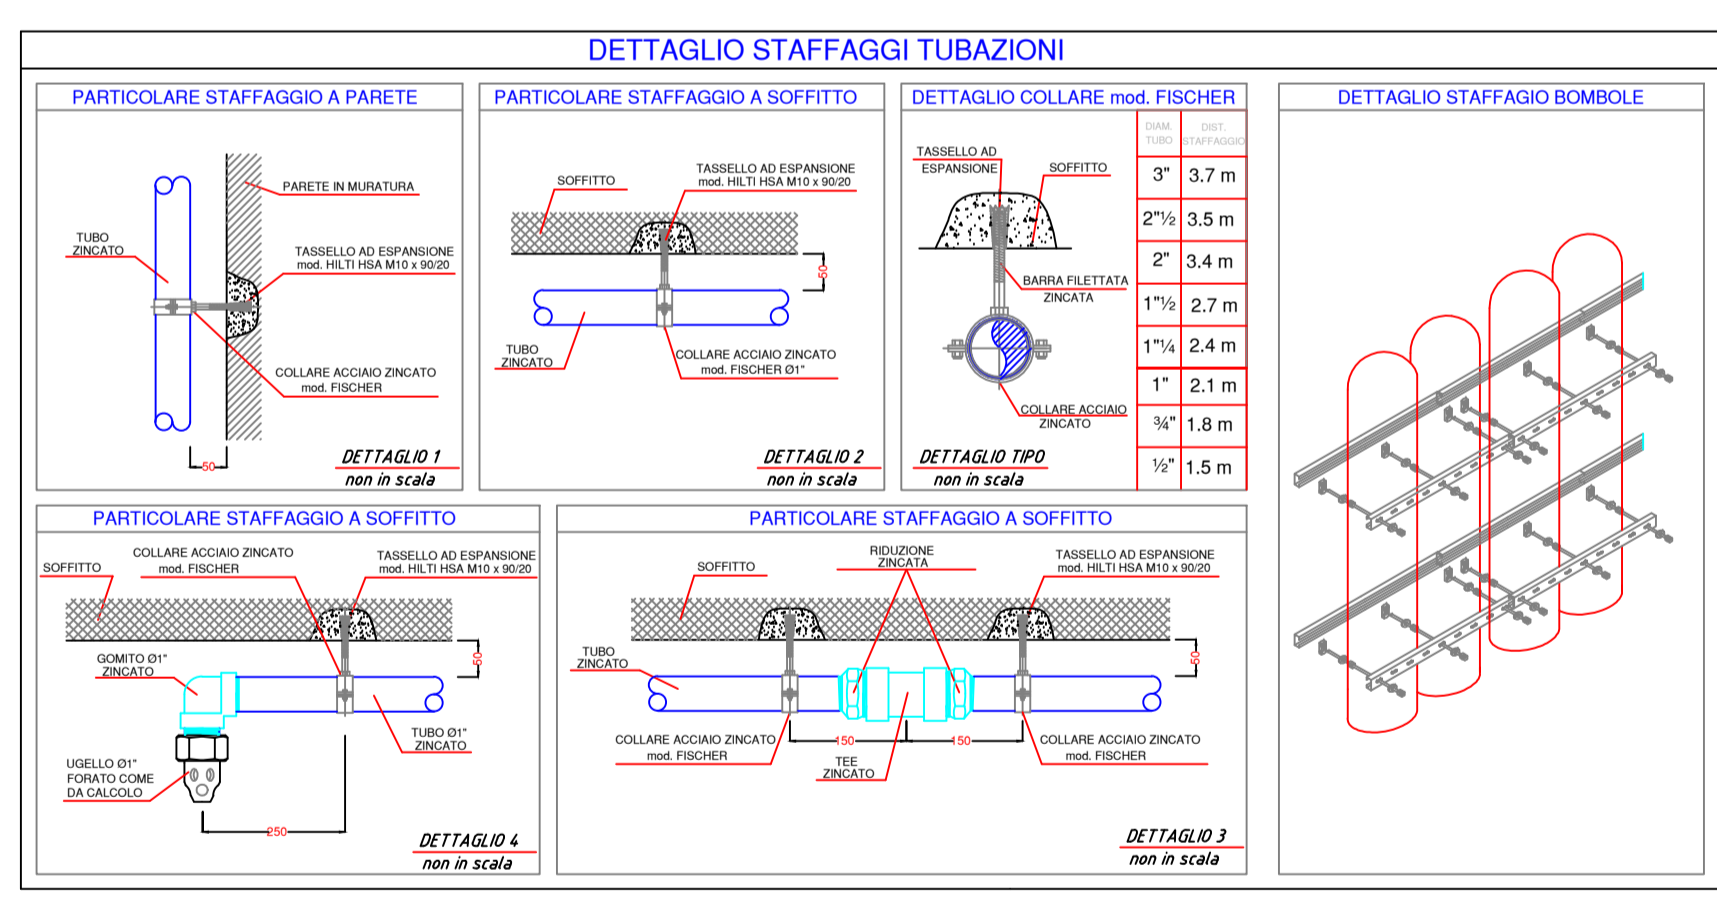

DETTAGLIO BOMBOLE GAS

ARCHIVIO 3	N°4 BOMBOLA LT.120 NAF S 125 346,10 Kg	ARCHIVIO 5	N°2 BOMBOLA LT.120 NAF S 125 207 Kg
ARCHIVIO 2	N°2 BOMBOLA LT.120 NAF S 125 116,0 Kg	ARCHIVIO 4	N°2 BOMBOLA LT.120 NAF S 125 207 Kg
ARCHIVIO 1	N°2 BOMBOLA LT.120 NAF S 125 207,0 Kg		

lungomare NAZARIO SAURO