



Data di pubblicazione: 19/11/2020


Nome allegato: *Elaborato A7_signed.pdf*

CIG: 8513616A2B;

Nome procedura: *Realizzazione degli impianti di rivelazione e segnalazione incendio a protezione degli uffici della Sede provinciale INPS di Bari – lungomare Nazario Sauro, n. 41*

sede	SEDE PROVINCIALE INPS DI BARI LUNGOMARE N. SAURO N. 41	tavola	A7
titolo	Progetto protezione attiva antincendio con realizzazione di nuovo impianto di rivelazione incendio secondo la norma UNI EN 9795 per la protezione degli uffici della Sede Provinciale INPS di Bari. PIANO COPERTURA: Distribuzione apparecchiature.		
Il Responsabile Unico del Procedimento	Dott. Ing. NICOLA BORRACCIA - Ufficio Tecnico INPS	scala	1:100
progettista	Per. Ind. Vincenzo Brunone - Ufficio Tecnico INPS		
file	data		
	ottobre 2020		

PIANO COPERTURA

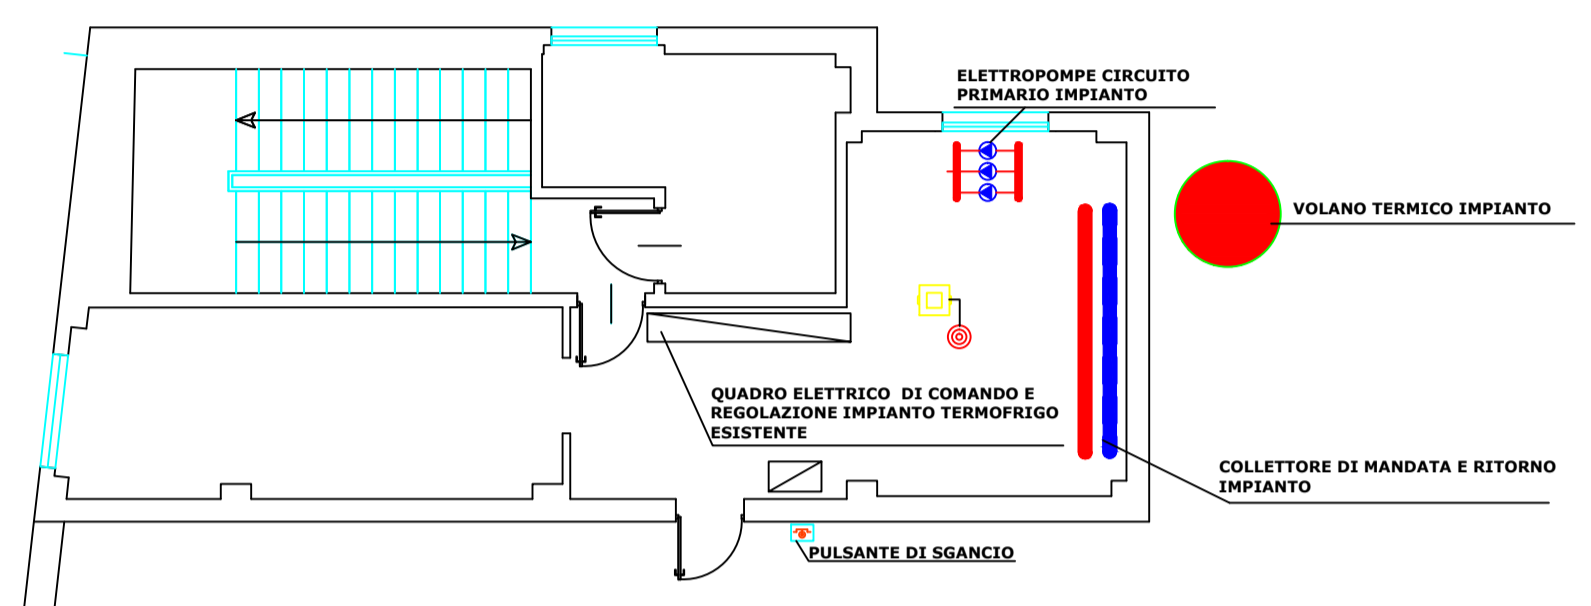





SOLAIO DI COPERTURA PIANO TERZO

CHIOSTRINA INTERNA A CIELO SCOPERTO

VIA GORIZIA

SOLAIO DI COPERTURA PIANO QUARTO

	ALIMENTATORE SUPPLEMENTARE 24Vcc - 5Ah
	RIVELATORE OTTICO DI FUMO ANALOGICO CON BASE
	RIVELATORE OTTICO DI FUMO ANALOGICO CON BASE IN CONTROSOFFITTO E PAVIMENTO
	RIPETITORE DI ALLARME OTTICO
	PANNELLO OTTICO ACUSTICO "Allarme Incendio"
	PULSANTE MANUALE DI ALLARME INCENDIO - "ROSSO"
	MODULO DI COMANDO

