




**Data di pubblicazione:** 16/03/2021

**Nome allegato:** *All. 4 - Planimetria area Ancona-via Ruggeri 1-3-5.pdf*

**CIG:** Z9030FFE87;

**Nome procedura:** *Fornitura e posa in opera di n.20 cestini portarifiuti da esterno in acciaio zincato e verniciato per la raccolta indifferenziata, previa rimozione e smaltimento di n.13 cestini in PVC e relativi pali metallici presenti nelle aree esterne di pertinenza degli stabili INPS di Ancona - via Ruggeri 1-3-5*

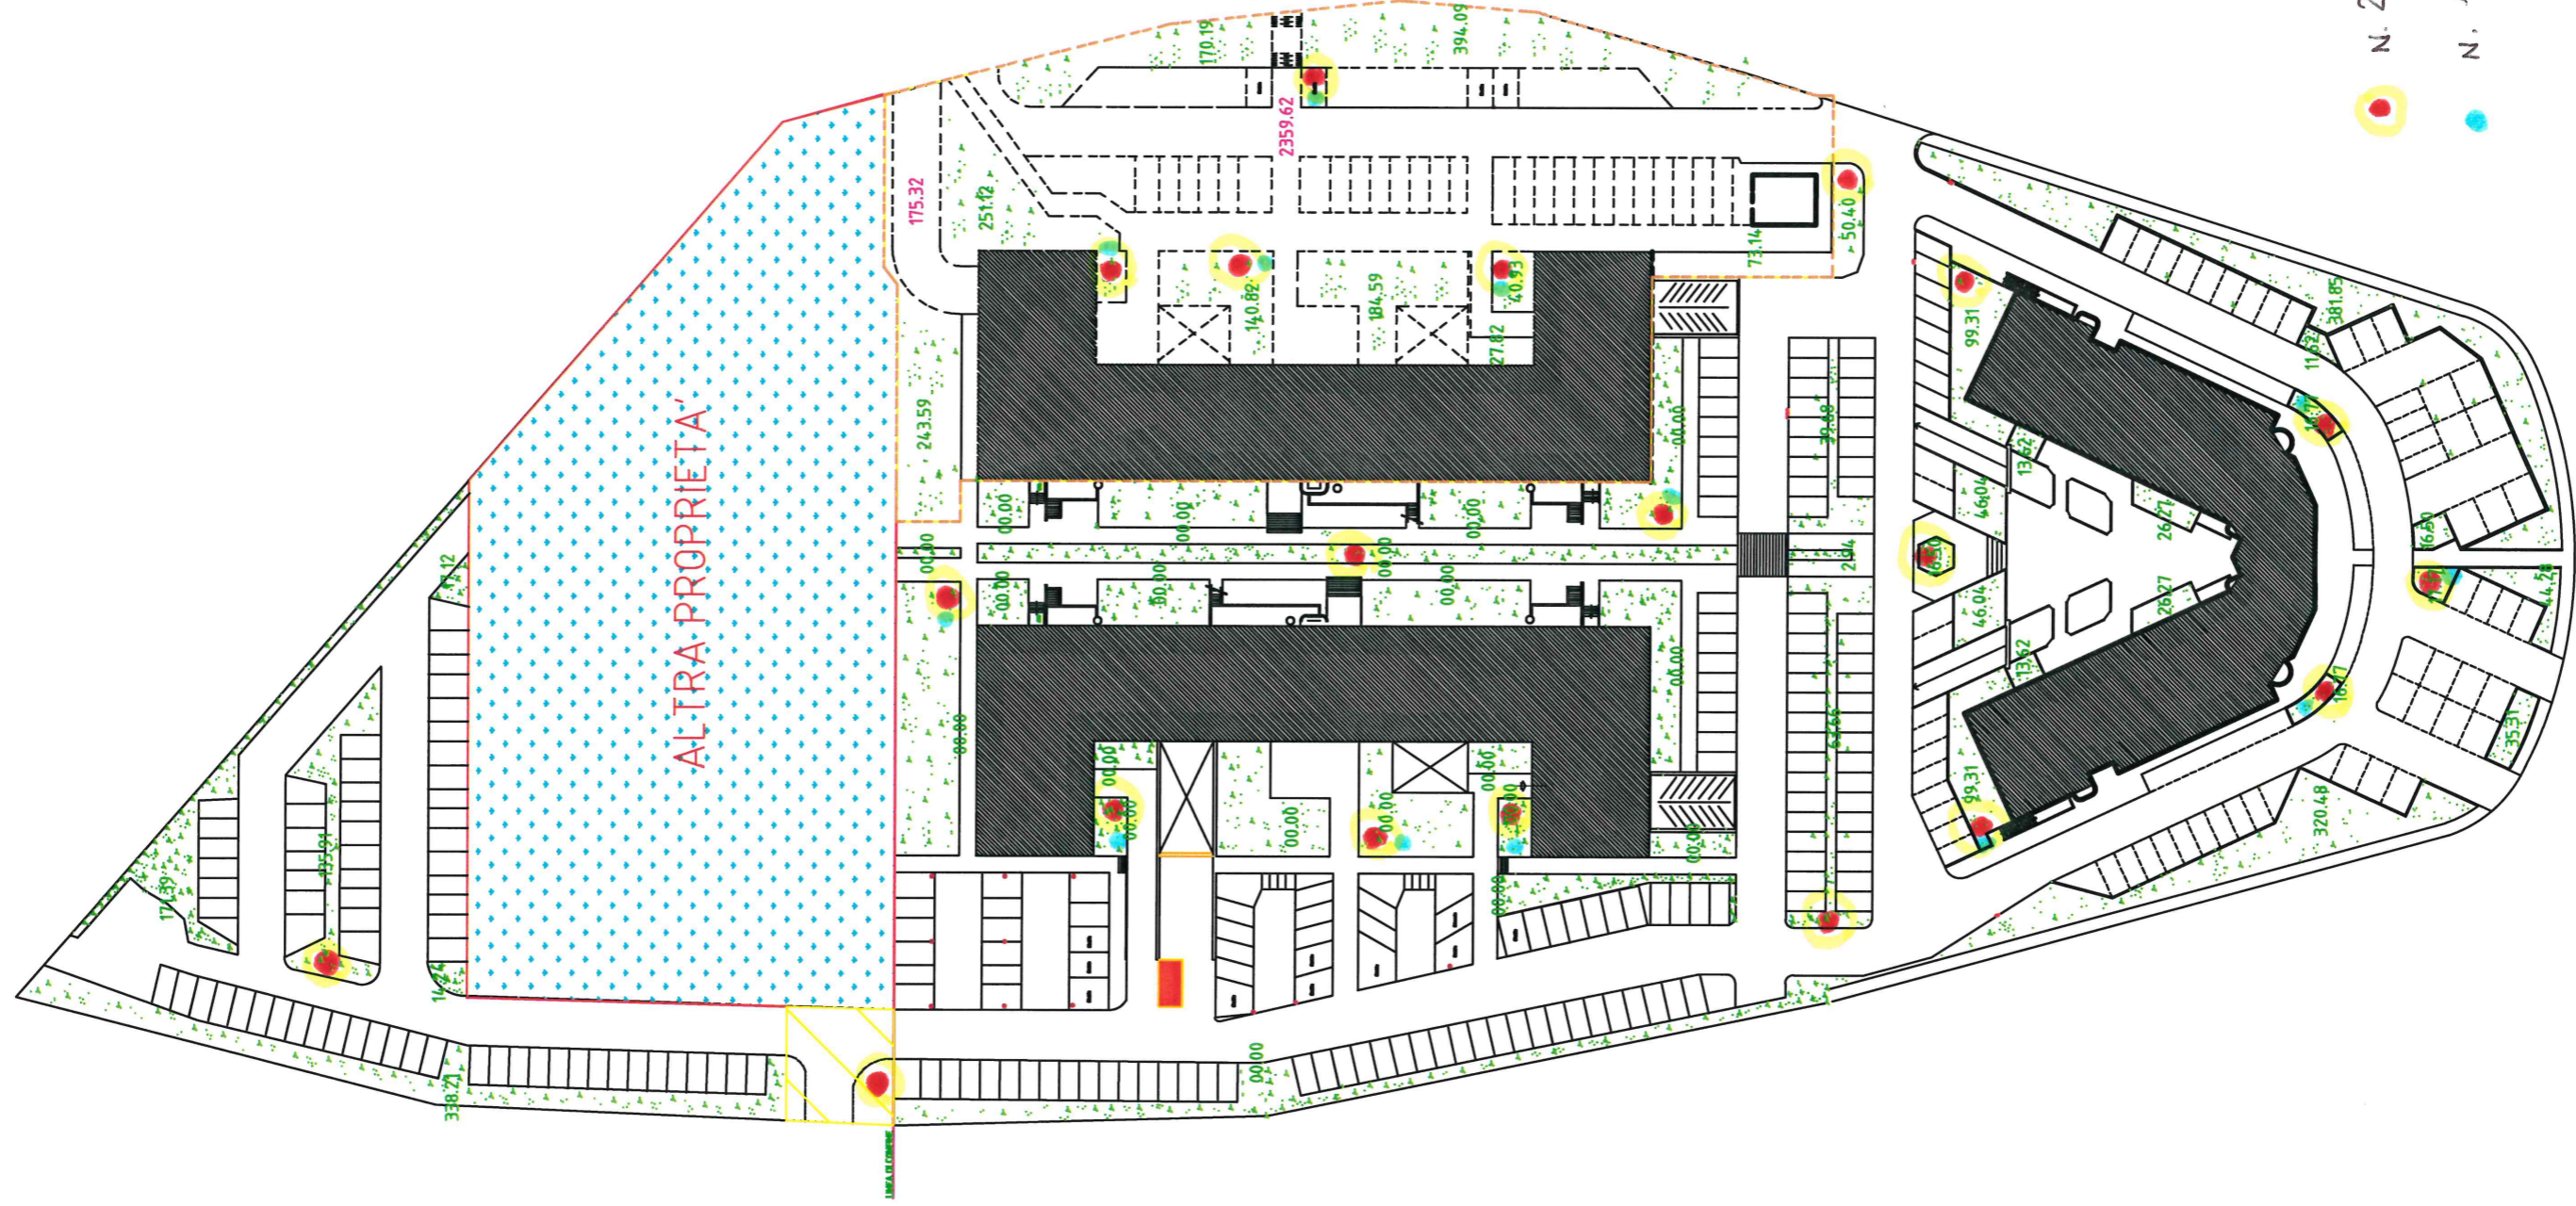

ALTRA PROPRIETA'

- N. 20 INSTALLAZIONI
- N. 13 RIMOZIONI CON SMALTIMENTO