Data di pubblicazione: *29/10/2021*
Nome allegato: *_A5-signed.pdf*
CIG: *89576728C6;*
Nome procedura: *Realizzazione impianti di diffusione sonora presso gli uffici delle Sedi Provinciali INPS di Bari al lungomare Nazario Sauro n. 41 e Foggia in via della Repubblica n. 18*

ISTITUTO NAZIONALE DELLA PREVIDENZA SOCIALE
DIREZIONE REGIONALE PUGLIA

SEDE PROVINCIALE DI FOGGIA

INDIRIZZO
via della Repubblica n. 18

SCALA: 1:200
DATA: 30.03.2021

PROGETTO
REALIZZAZIONE IMPIANTO EVAC

TAVOLA
PIANO TERZO

A5

PROGETTISTA
Per. Ind. Savino Restaino
coordinamento regionale tecnico edilizio INPS Puglia

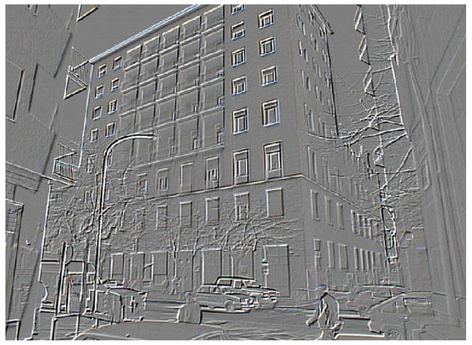

MODIFICHE

REV	DATA
A	20/10/2021
REV	DATA
REV	DATA
REV	DATA
REV	DATA
REV	DATA
REV	DATA
REV	DATA
REV	DATA
REV	DATA
REV	DATA
REV	DATA
REV	DATA

Firmato digitalmente da
Michele Porcelli
CN = Porcelli Michele
C = IT

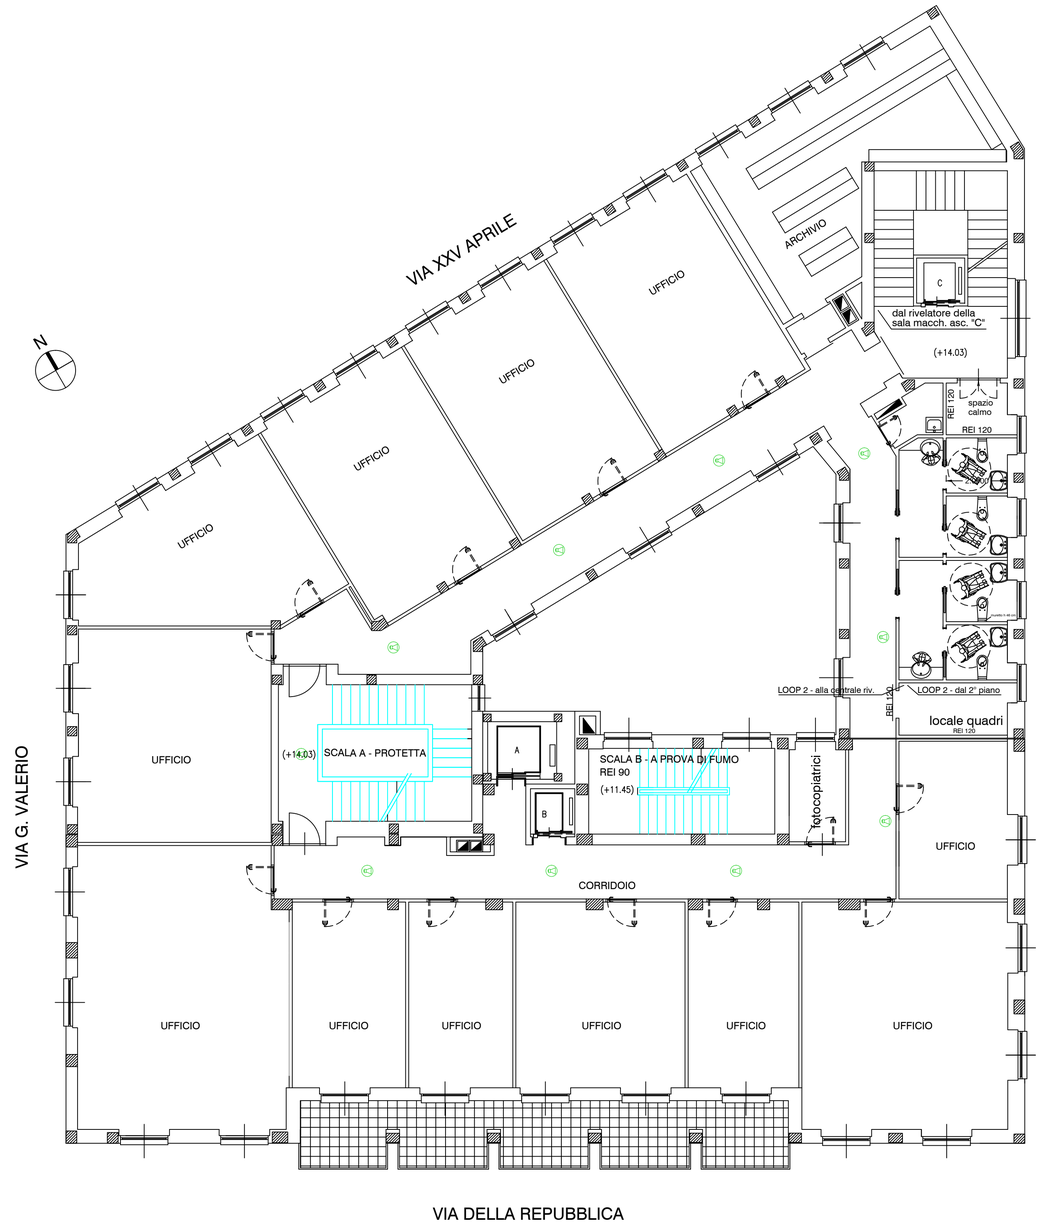

PIANO TERZO

LEGENDA

F	*Rivelatore ottico di fumo*		*Pulsante allarme incendio*
FC	*Rivelatore ottico di fumo nel controsoffitto*	PAI	*Pannello ottico-acustico allarme incendio*
T	*Rivelatore termovelocimetrico di calore*	CAI	*Centrale allarme incendi*
S-T	*Rivelatore fumo e termovelocimetrico di calore*	S-T	*Rivelatore fumo, termovelocimetrico di calore e fiamma*
RP	*Ripetitore luminoso*	E	*Elettromagnete*
R F	*Rivelatore di fumo lineare - Trasmettitore*	R F	*Rivelatore di fumo lineare - Ricevitore*
R F	*Rivelatore di fumo lineare a riflessione di luce*		*Rivelatore di fumo a campionamento aria aspirata*
ALI	*Alimentatore supplementare 24V - EN54-4*		*Sirena esterna*
IC	*Diffusore sonoro da parete conforme EN 54-24*	EVAC	*Centrale di diffusione sonora conforme EN 54-16 in armadio rack*
IC	*Diffusore sonoro da soffitto conforme EN 54-24*	IC	*Passerella portacavi reticolata in acciaio zincato*
	Base microfonica VV.F. in armadietto rosso conforme EN 54-16		*Base microfonica da tavolo conforme EN 54-16*