



**Data di pubblicazione:** 03/01/2022

**Nome allegato:** *allegato 17\_Tavola D.E.9 rilievo planimetrie quotate 3-4-5-6-7-signed-signed-signed.pdf*

**CIG:** 902725025D (unico);

**Nome procedura:** *Lavori di adeguamento parziale alla normativa di prevenzione incendi nel rispetto del progetto approvato dal comando provinciale dei vigili del fuoco di Siracusa del 12 febbraio 2013 Sede provinciale di Siracusa Corso Gelone n° 90."*

Palermo, lì 01 dicembre 2021 - **Rev. 02**

**LAVORI DI ADEGUAMENTO PARZIALE ALLA NORMATIVA DI  
PREVENZIONE INCENDI NEL RISPETTO DEL PROGETTO  
APPROVATO DAL COMANDO PROVINCIALE DEI VIGILI DEL  
FUOCO DI SIRACUSA DEL 12 FEBBRAIO 2013.  
SEDE PROVINCIALE DI SIRACUSA  
CORSO GELONE N° 90**

**PROGETTISTI: Geom. D. Barberi – Ing. Michele Cannizzaro**


**DIREZIONE LAVORI: Geom. D. Barberi – Ing. Michele Cannizzaro**

**RESPONSABILE UNICO DEL PROCEDIMENTO: Geom. Roberto Schillaci**


**Allegato n° 17**

***Tavola D.E.9 Rilievo planimetrie quotate piani 3°-4°-5°-6°-7***


*Ing. Michele Cannizzaro*

 

*Geom. Domenico Barberi*

 


*R.U.P.: Geom. Roberto Schillaci*

 


### Elaborati progettuali allegati:

- 1) Allegato 1 Relazione tecnica
- 2) Allegato 2 Quadro Economico
- 3) Allegato 3 Elenco prezzi unitari ed analisi dei prezzi
- 4) Allegato 4 Computo metrico estimativo ed Oneri per la sicurezza
- 5) Allegato 5 Quadro incidenza manodopera
- 6) Allegato 6 Cronoprogramma lavori – diagramma di Gantt
- 7) Allegato 7 Capitolato Speciale d'Appalto
- 8) Allegato 8 DVRI Standard
- 9) Allegato 9 Tavola D.E.1 Sostituzione di porte con numerazione delle stesse
- 10) Allegato 10 Tavola D.E.2 Abaco porte REI
- 11) Allegato 11 Tavola D.E.3 Abaco infissi PVC
- 12) Allegato 12 Tavola D.E.4 Interventi di demoliz. e realizzazione piano S1 e Terra
- 13) Allegato 13 Tavola D.E.5 Interventi di demolizione e realizzazione piano 1 e 2
- 14) Allegato 14 Tavola D.E.6 Interventi di demol. e realizzazione piano 3, 4, 5, 6 e 7
- 15) Allegato 15 Tavola D.E.7 Rilievo planimetrie quotate piano S1 e Terra – prospetti e sezioni
- 16) Allegato 16 Tavola D.E.8 Rilievo planimetrie quotate piano 1 e 2
- 17) Allegato 17 Tavola D.E.9 Rilievo planimetrie quotate piano 3, 4, 5, 6, e 7
- 18) Allegato 18 Tavola A1 Foto porte
- 19) Allegato 19 Tavola A2 Foto impianti
- 20) Allegato 20 Tavola A3 Calcolo carico d'incendio
- 21) Allegato 21 Tavola A4 Dimensionamento naspi UNI 10779
- 22) Allegato 22 Tavola D01 particolari costruttivi
- 23) Allegato 23 Tavola D02 Schema quadri esistenti
- 24) Allegato 24 Tavola D03 Schema quadri nuova sistemazione
- 25) Allegato 25 Tavola D04 Piante D04 Piante piani: Int. – Rialz. – 1° - 2° - 7° copert. con indicazione degli interventi impiantistici e di protezione EI
- 26) Allegato 26 Tavola D05 Piante con impianto Water Mist
- 27) Allegato 27 Schema di contratto
- 28) Allegato 28 Piano di manutenzione

	<b>SEDE REGIONALE PER LA SICILIA</b> <b>UFFICIO TECNICO REGIONALE PALERMO</b>	
	OGGETTO: Lavori di adeguamento alla normativa di prevenzione incendi.	TAVOLA <b>D.E.9</b>
SEDE PROVINCIALE DI SIRACUSA Corso Gelone, 90 Piani semint. e rialzato		
Planimetrie quotate: - Piano tipo (III - IV - V - VI) Piano settimo	Supp. 1:100	
PROGETTISTI: Ing. M. Cannizzaro - Geom. D. Barberi	REVISIONE 02 DATA Dicembre 2021	
DISEGNATORE: Geom. Demetrio Barberi		
CODICE		

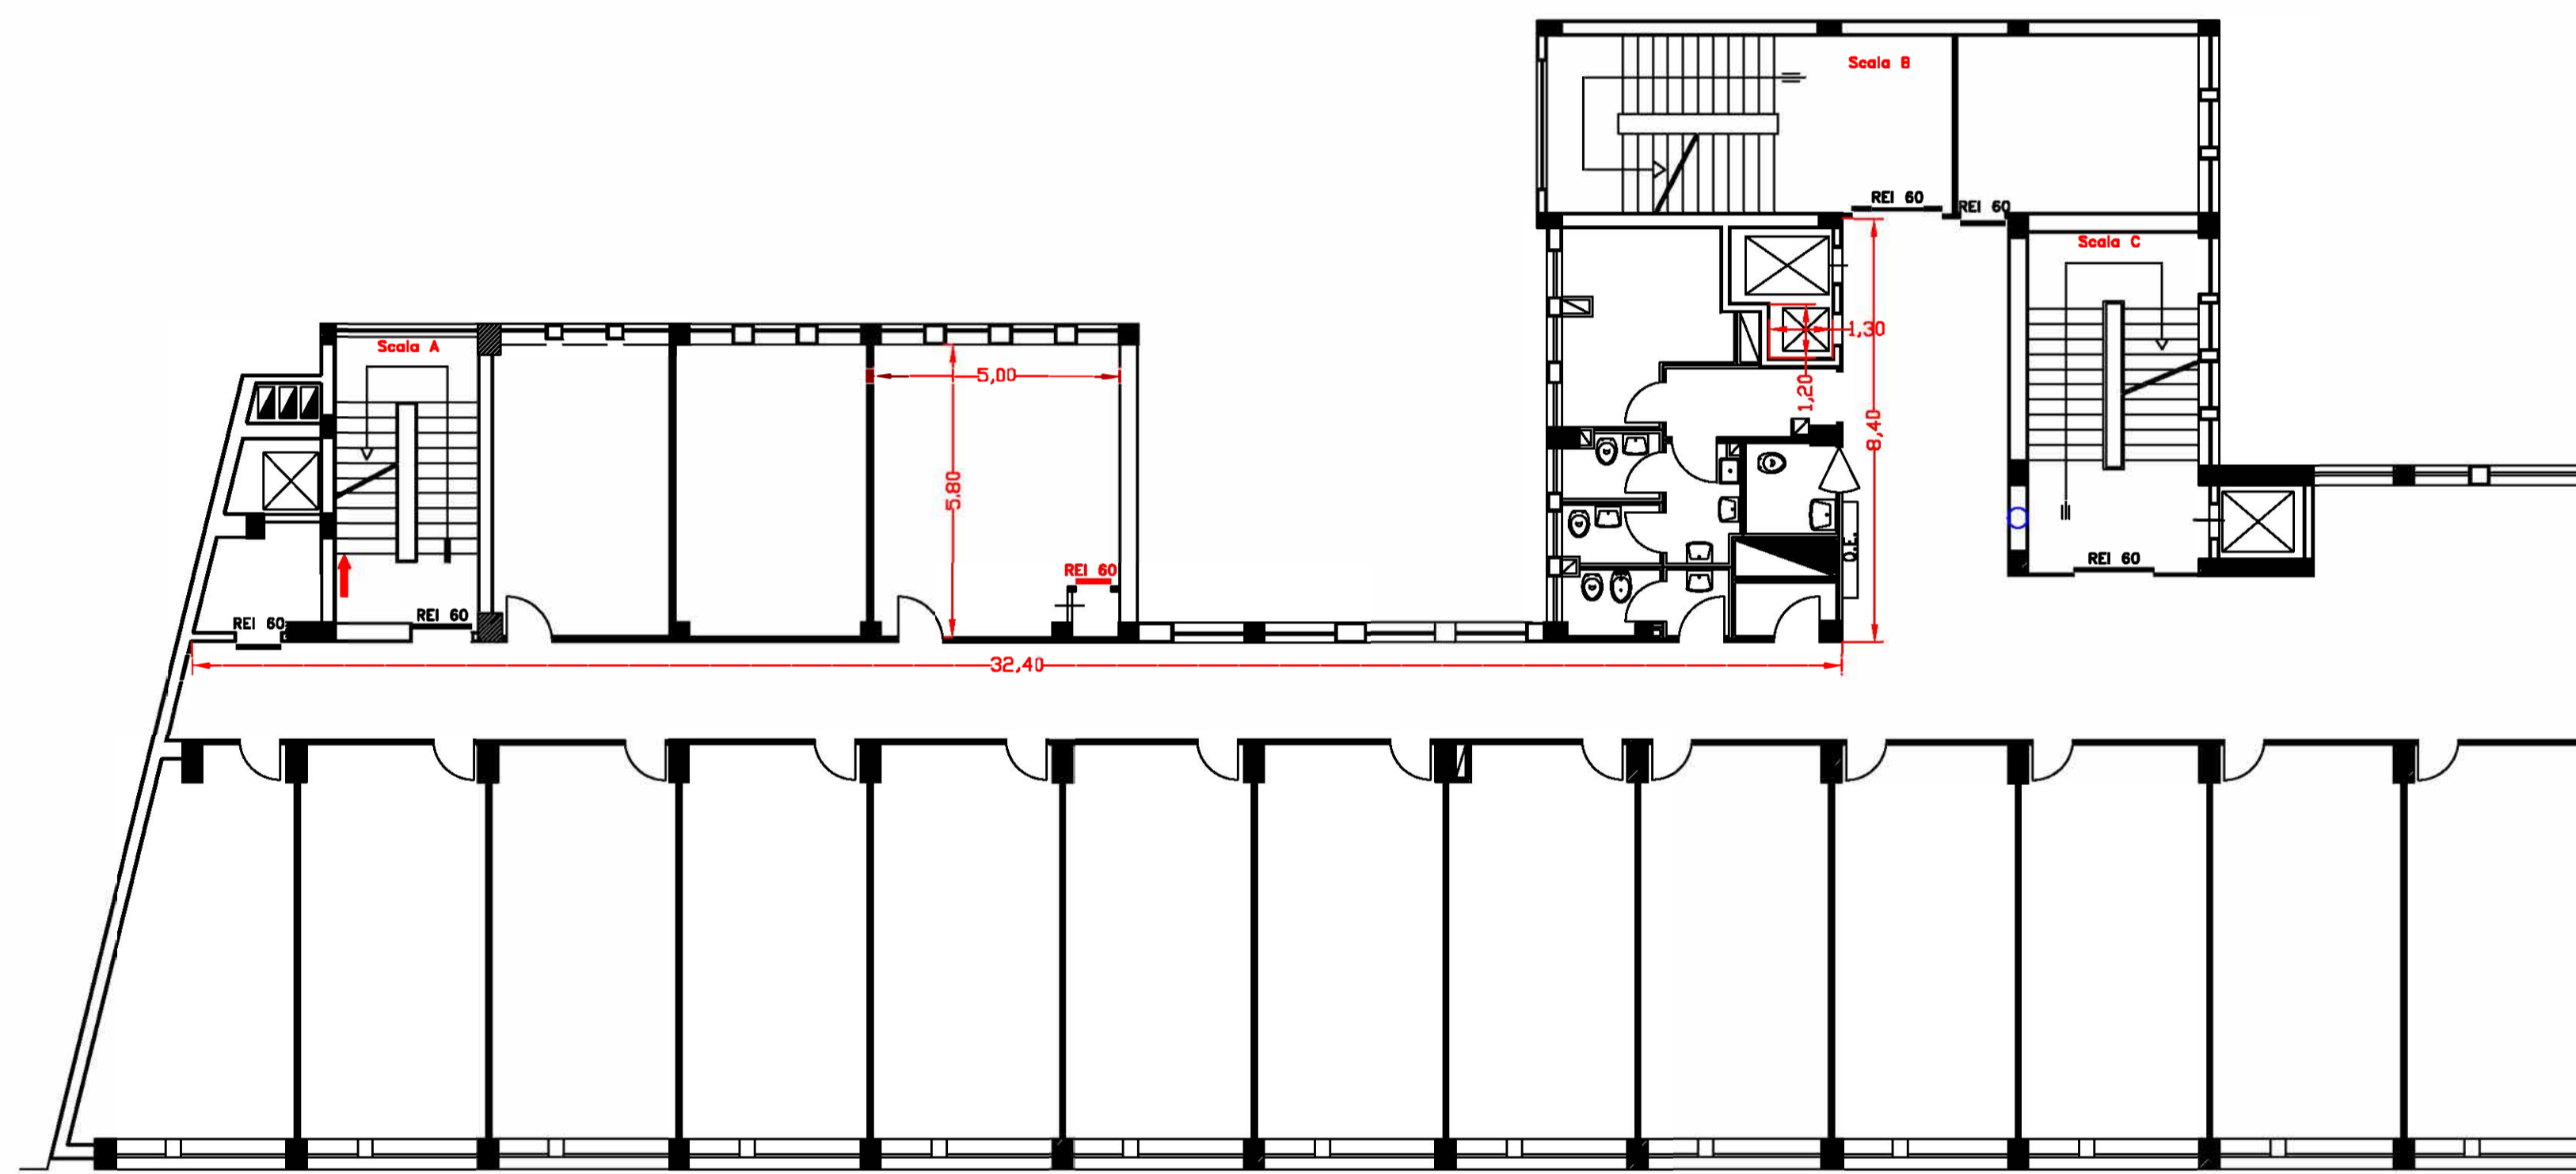

Piano tipo (III - IV - V - VI)

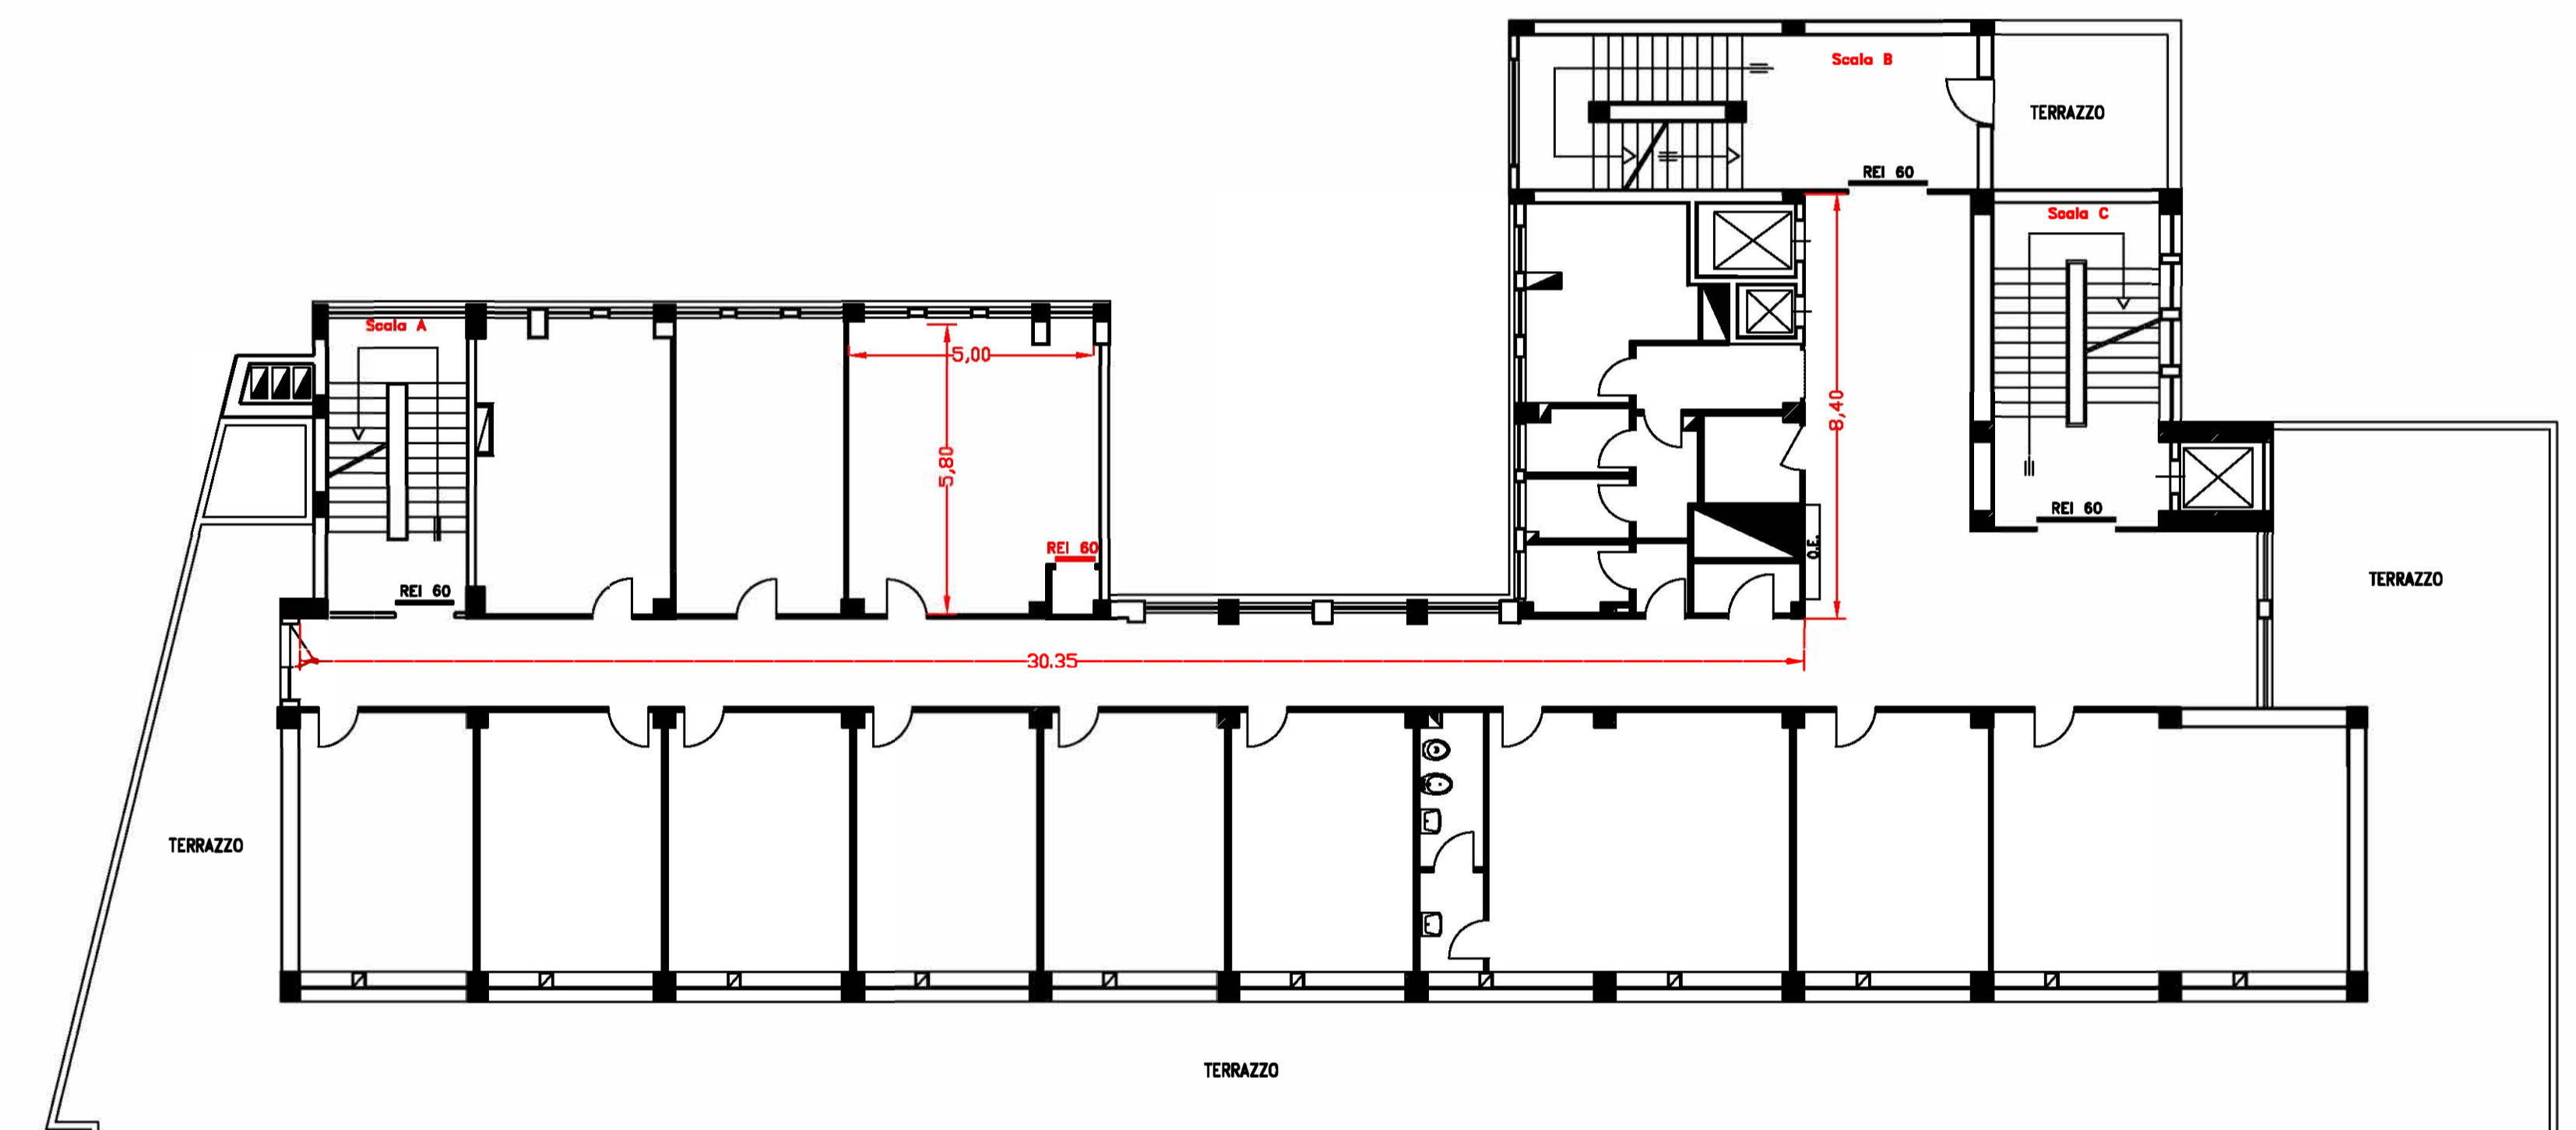

Piano settimo