**Data di pubblicazione:** *27/06/2022*
**Nome allegato:** *Elaborato grafico_M1_signed.pdf*
**CIG:** *92293382A8;*
**Nome procedura:** *Procedura negoziata indetta ai sensi dell'art. 51, comma 1, lett. a), numero 2.2. del decreto-Legge n. 77/2021, mediante Richiesta di Offerta sul Mercato Elettronico della Pubblica Amministrazione, con aggiudicazione con il criterio del minor prezzo ai sensi dell'articolo 36, comma 9-bis, del decreto Legislativo 18 aprile 2016, n. 50 e ss.mm.ii.*

## POSIZIONAMENTO GIUNTI DI DISTRIBUZIONE

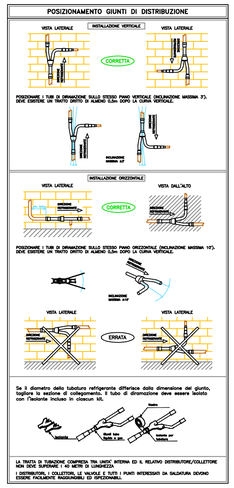


LA TRATTA DI TUBAZIONE COMPRESA TRA UNITA' INTERNA ED IL RELATIVO DISTRIBUTORE/COLLETTORE NON DEVE SUPERARE I 40 METRI DI LUNGHEZZA

I DISTRIBUTORI, I COLLETTORI, LE VALVOLE E TUTTI I PUNTI INTERESSATI DA SALDATURA DEVONO ESSERE FACILMENTE RAGGIUNGIBILI ED SPEZIONABILI.

INPS

**Direzione Regionale Puglia**

**CAPANNONE DI PROPRIETA' INPS - TARANTO**
**viale Giuseppe Cannata - località Paolo VI**

richiedente: Dott. Giulio Blandamura - Direttore regionale pro tempore

LAVORI DI RISANAMENTO CONSERVATIVO DEL PRIMO PIANO DELLA PALAZZINA UFFICI A SERVIZIO DEL CAPANNONE INPS UBICATO IN TARANTO AL VIALE GIUSEPPE CANNATA - LOCALITA' PAOLO VI DESTINATO A SITO SECONDARIO DEL POLO ARCHIVISTICO NAZIONALE

**IMPIANTO DI CLIMATIZZAZIONE**

progettazione: COORDINAMENTO TECNICO EDILIZIO INPS

responsabile unico del procedimento
Ing. Nicola Borraccia - CTE Puglia

progettista incaricato di coordinazione
Per. Ind. Savino Restaino

tavola: **M1**

scala: 1:200

dis: 

data: 01/04/2022

aggiornamenti:

committente: DIREZIONE GENERALE INPS - via Ciro Il Grande 21 - Roma

firme e timbri:

Firmato digitalmente da
**NICOLA BORRACCIA**
SerialNumber = TINIT-BRRNCL60A23A662B
C = IT

IMPIANTO DI RAFFRESCAMENTO E RISCALDAMENTO
Unità motocondensante esterna modulare a pompa di calore ad ALTA EFFICIENZA, funzionante con gas refrigerante R-410A, per impianto a due tubi VRV (Volume di refrigerante Variabile) con:
- solo compressore inverter
- Capacità di raffreddamento nominale: KW 56 (temp. est. di rifer. = 35°C)
- Assorbimento elettrico (ent.) max: KW 18,00
- Capacità di riscaldamento nominale: KW 63 (temp. est. di rifer. =7°C)
- Assorbimento elettrico (ent) max: KW 14,50
- Alimentazione elettrica: 380-415 Vca, trifase + N + Terra, 50 Hz
- Unità interne collegabili: max 64

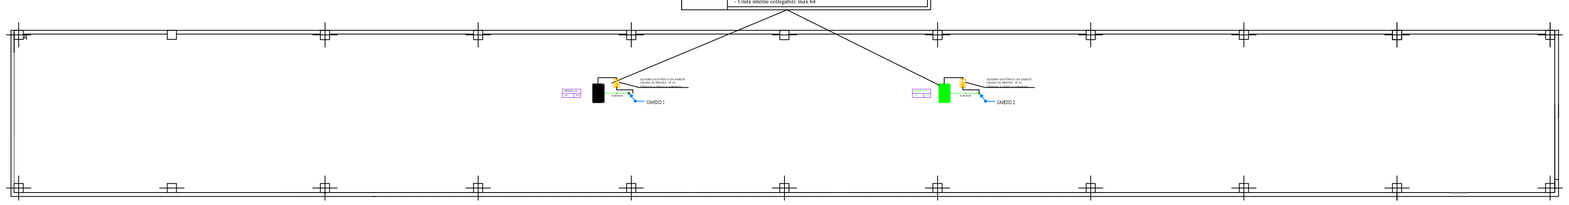
QUADRO ELETTRICO DA PARETE GRADO DI PROTEZ. IP 55
CAVO DI COMUNICAZIONE
CAVO DI COMUNICAZIONE
CAVO DI COMUNICAZIONE