



Data di pubblicazione: 12/12/2022


Nome allegato: *Tavola 2 - impianto servoscala_signed-signed.pdf*

CIG: 9481603252 (1);

Nome procedura: *Opere edili ed impiantistiche inerenti l'adattamento dei locali siti al secondo piano dello stabile di via Grandi 2 Cagliari.*

COMUNE DI CAGLIARI

Provincia di Cagliari

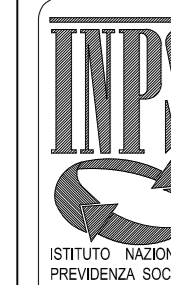

ISTITUTO NAZIONALE PREVIDENZA SOCIALE
DIREZIONE REGIONALE PER LA SARDEGNA
AREA TECNICO EDILIZIO -
VIALE DIAZ 35 - CAGLIARI - tel. 0704094492 - cell. 3316721041

Oggetto
PROGETTO per la realizzazione delle opere edili ed impiantistiche inerenti l'adattamento dei locali al secondo piano dello stabile di via Grandi 2.

tavola
IMPIANTO SERVOSCALA

2


data

scala
VARIE


PROGETTISTA
Geometra Giorgio Corona

R.U.P.
Ing. Alberto M. Grossi

PIANO TERRA

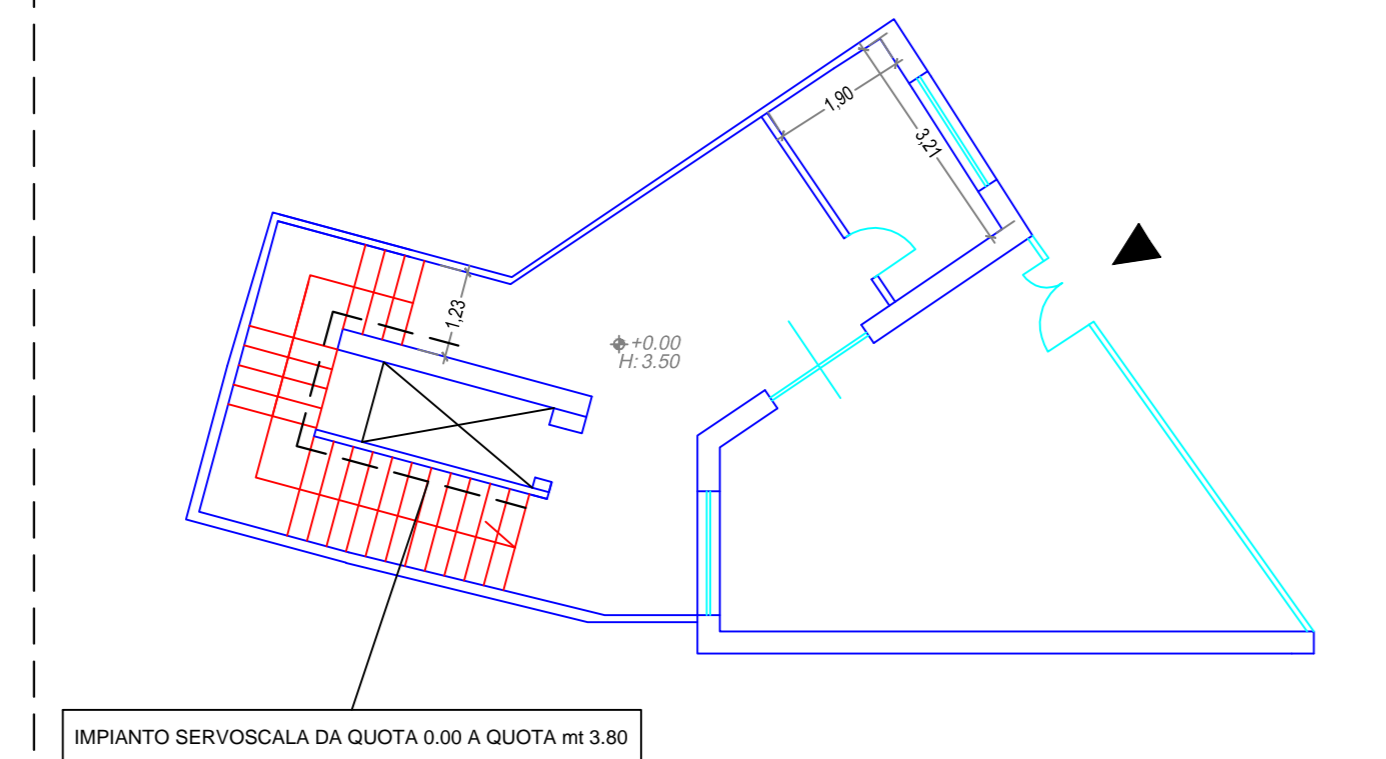

PIANO PRIMO

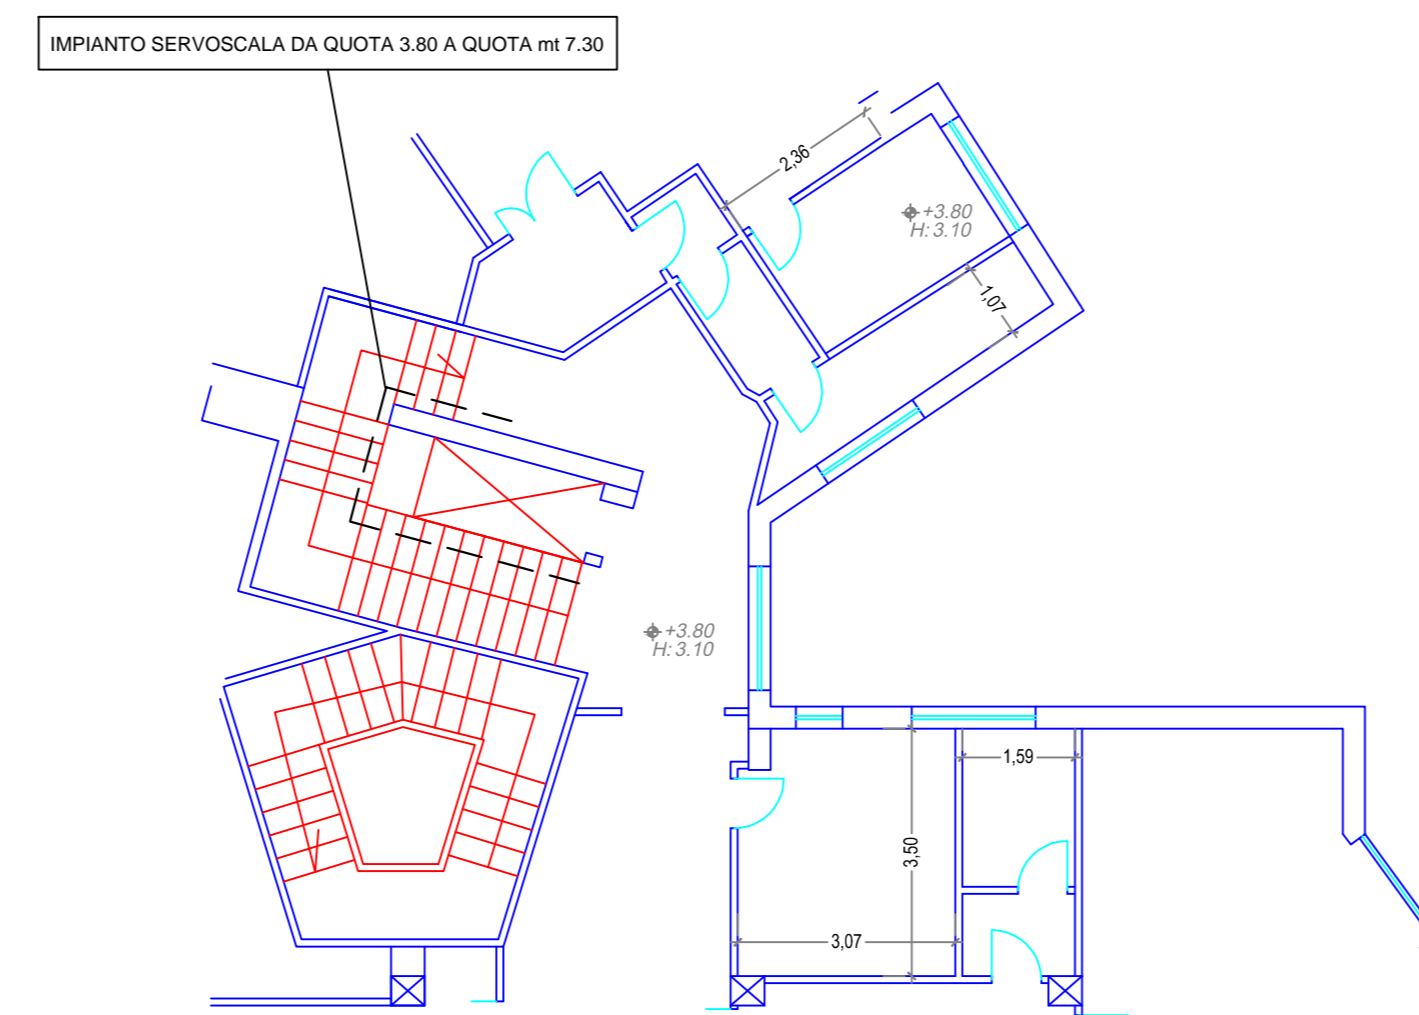

PIANO SECONDO

