



Data di pubblicazione: 12/12/2022

Nome allegato: *Tavola 1 - Stato di Progetto_signed-signed.pdf*


CIG: 9481603252 (1);

Nome procedura: *Opere edili ed impiantistiche inerenti l'adattamento dei locali siti al secondo piano dello stabile di via Grandi 2 Cagliari.*

PIANO SECONDO - STATO ATTUALE




PIANO SECONDO - AREE D'INTERVENTO

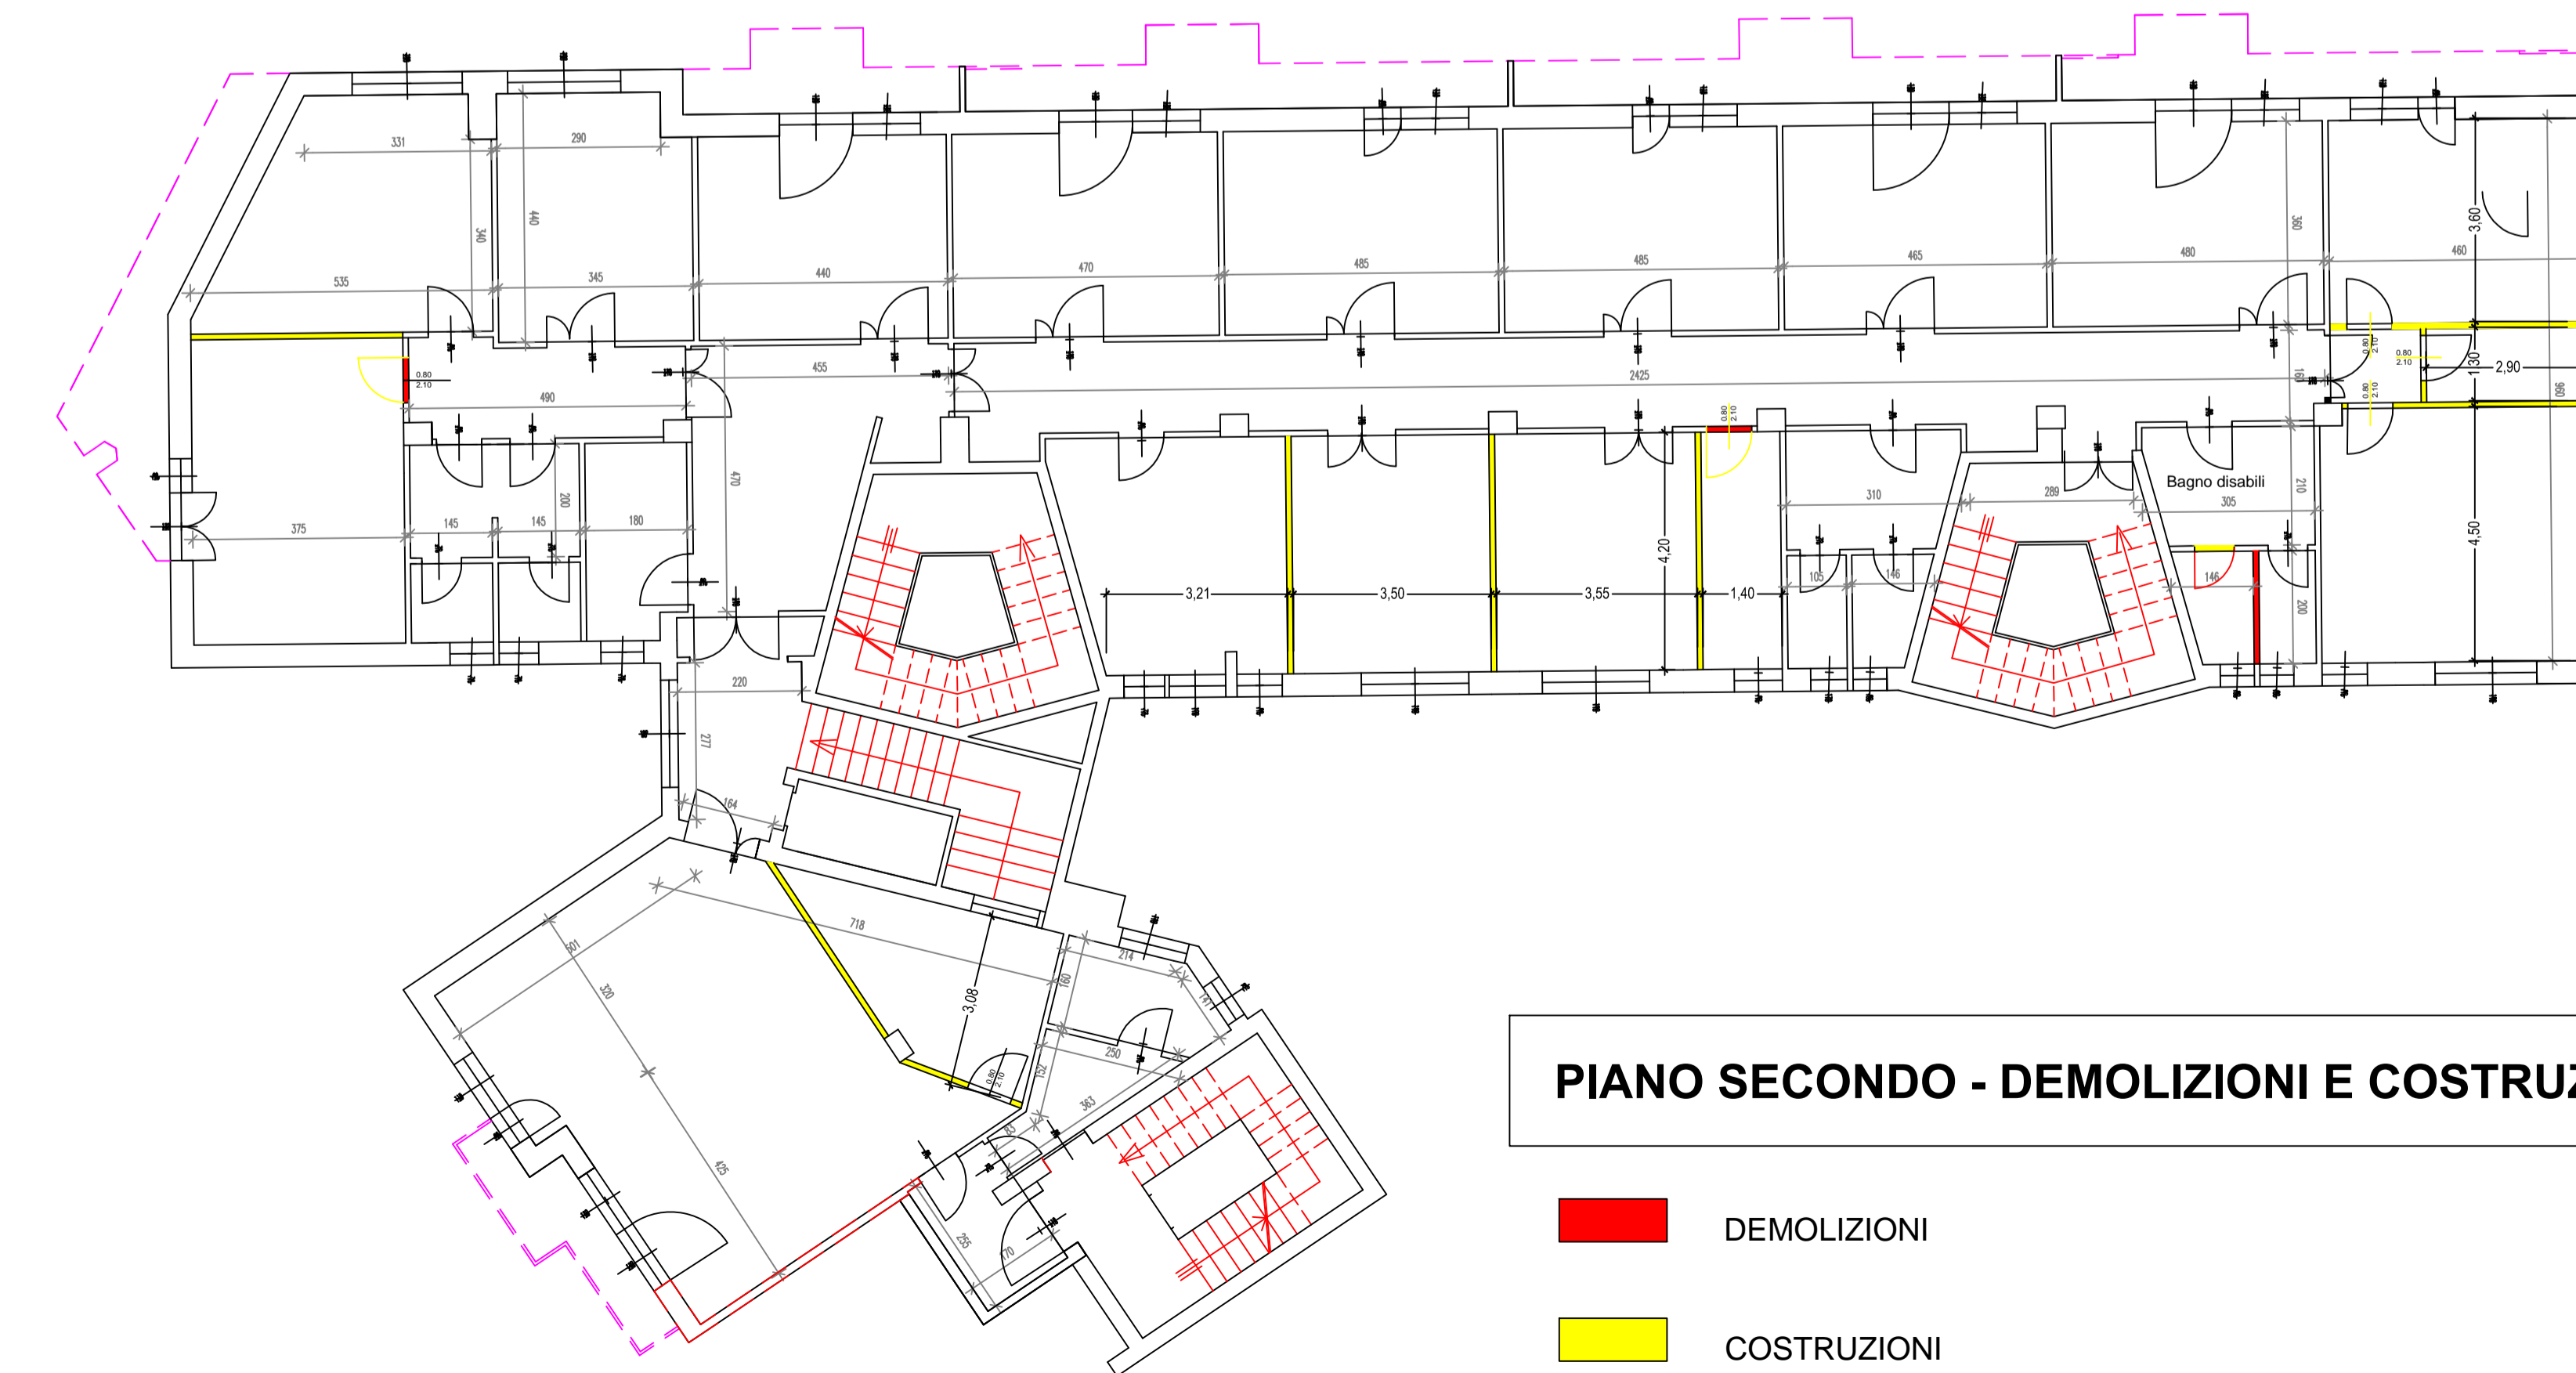


PIANO SECONDO - DEMOLIZIONI E COSTRUZIONI

- DEMOLIZIONI
- COSTRUZIONI

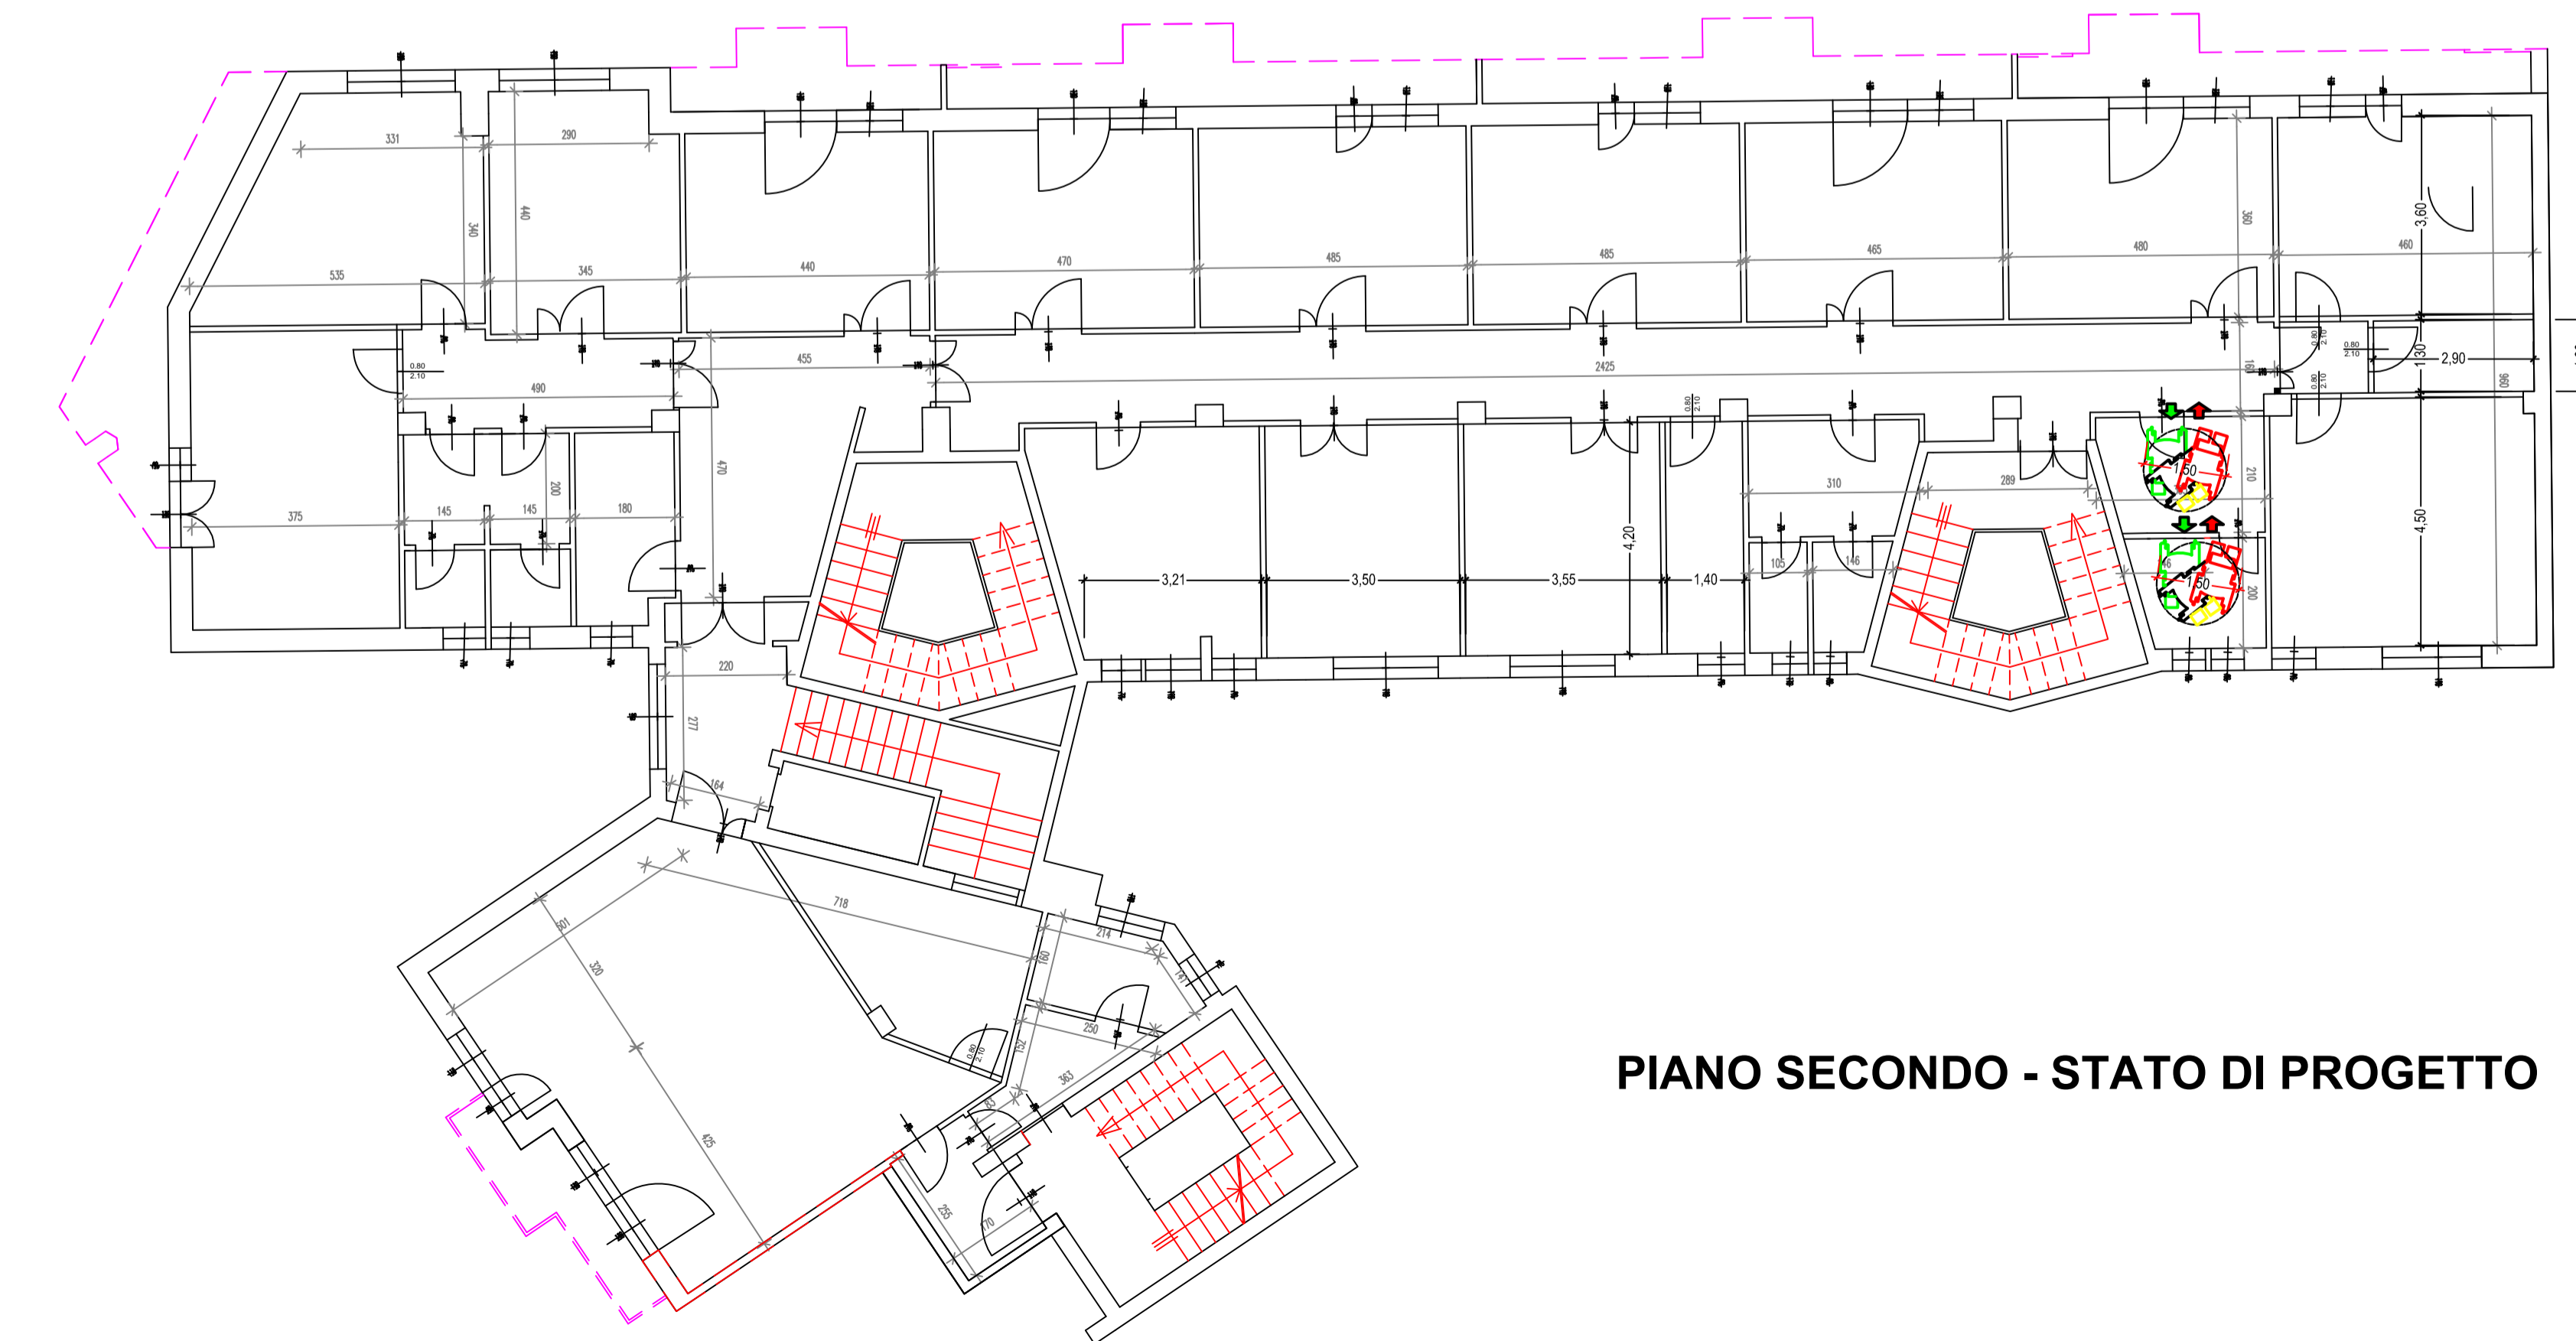

PIANO SECONDO - STATO DI PROGETTO

COMUNE DI CAGLIARI
Provincia di Cagliari

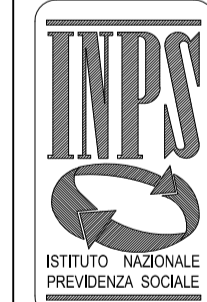

ISTITUTO NAZIONALE PREVIDENZA SOCIALE
DIREZIONE REGIONALE PER LA SARDEGNA
AREA TECNICO EDILIZIO -
VIALE DIAZ 35 - CAGLIARI - tel. 070408482 - cel. 3316721041

Oggetto
PROGETTO per la realizzazione delle opere edili ed impiantistiche inerenti l'adattamento dei locali al secondo piano dello stabile di via Grandi 2.

tavola **STATO DI PROGETTO** **1** data

scala VARE

PROGETTISTA
Geometra Giorgio Corona

R.U.P.
Ing. Alberto M. Grossi