ISTITUTO NAZIONALE DELLA PREVIDENZA SOCIALE

DIREZIONE REGIONALE PER IL MOLISE

AREA TECNICA EDILIZIA

Via Garibaldi, N.ro 27 – CAMPOBASSO –

Lavori per il rifacimento del piano rialzato e per l'abbattimento delle relative barriere architettoniche della Sede Provinciale INPS di Campobasso

ELABORATI STATO DI PROGETTO:

RAMPA ESTERNA

- ❑ Pianta
- ❑ Carpenteria
- ❑ Prospetto
- ❑ Particolari costruttivi
- ❑ Sezione tipo

TAVOLA N°: 3

Il PROGETTISTA: ing. Claudio PETITTO

I COLLABORATORI:

Data:

Pianta rampa esterna

Carpenteria rampa esterna

Scala 1:50

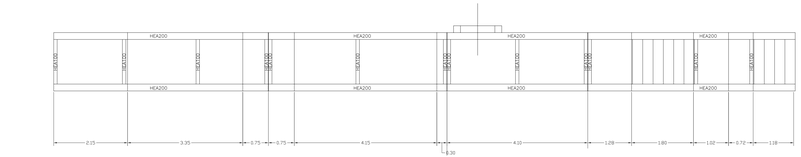

Prospetto rampa esterna

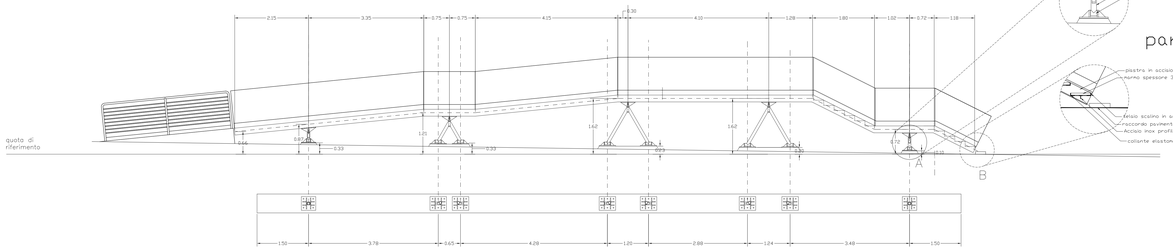

particolare sezione rampa

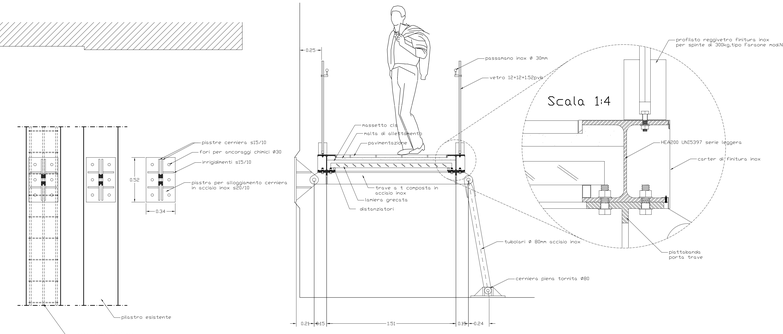

Scala 1:20

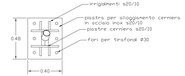

particolare appoggio singolo

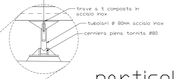

particolare scalino
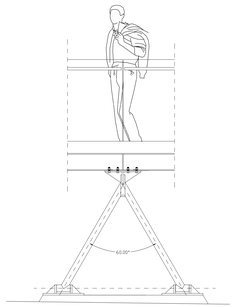
particolare prospetto rampa