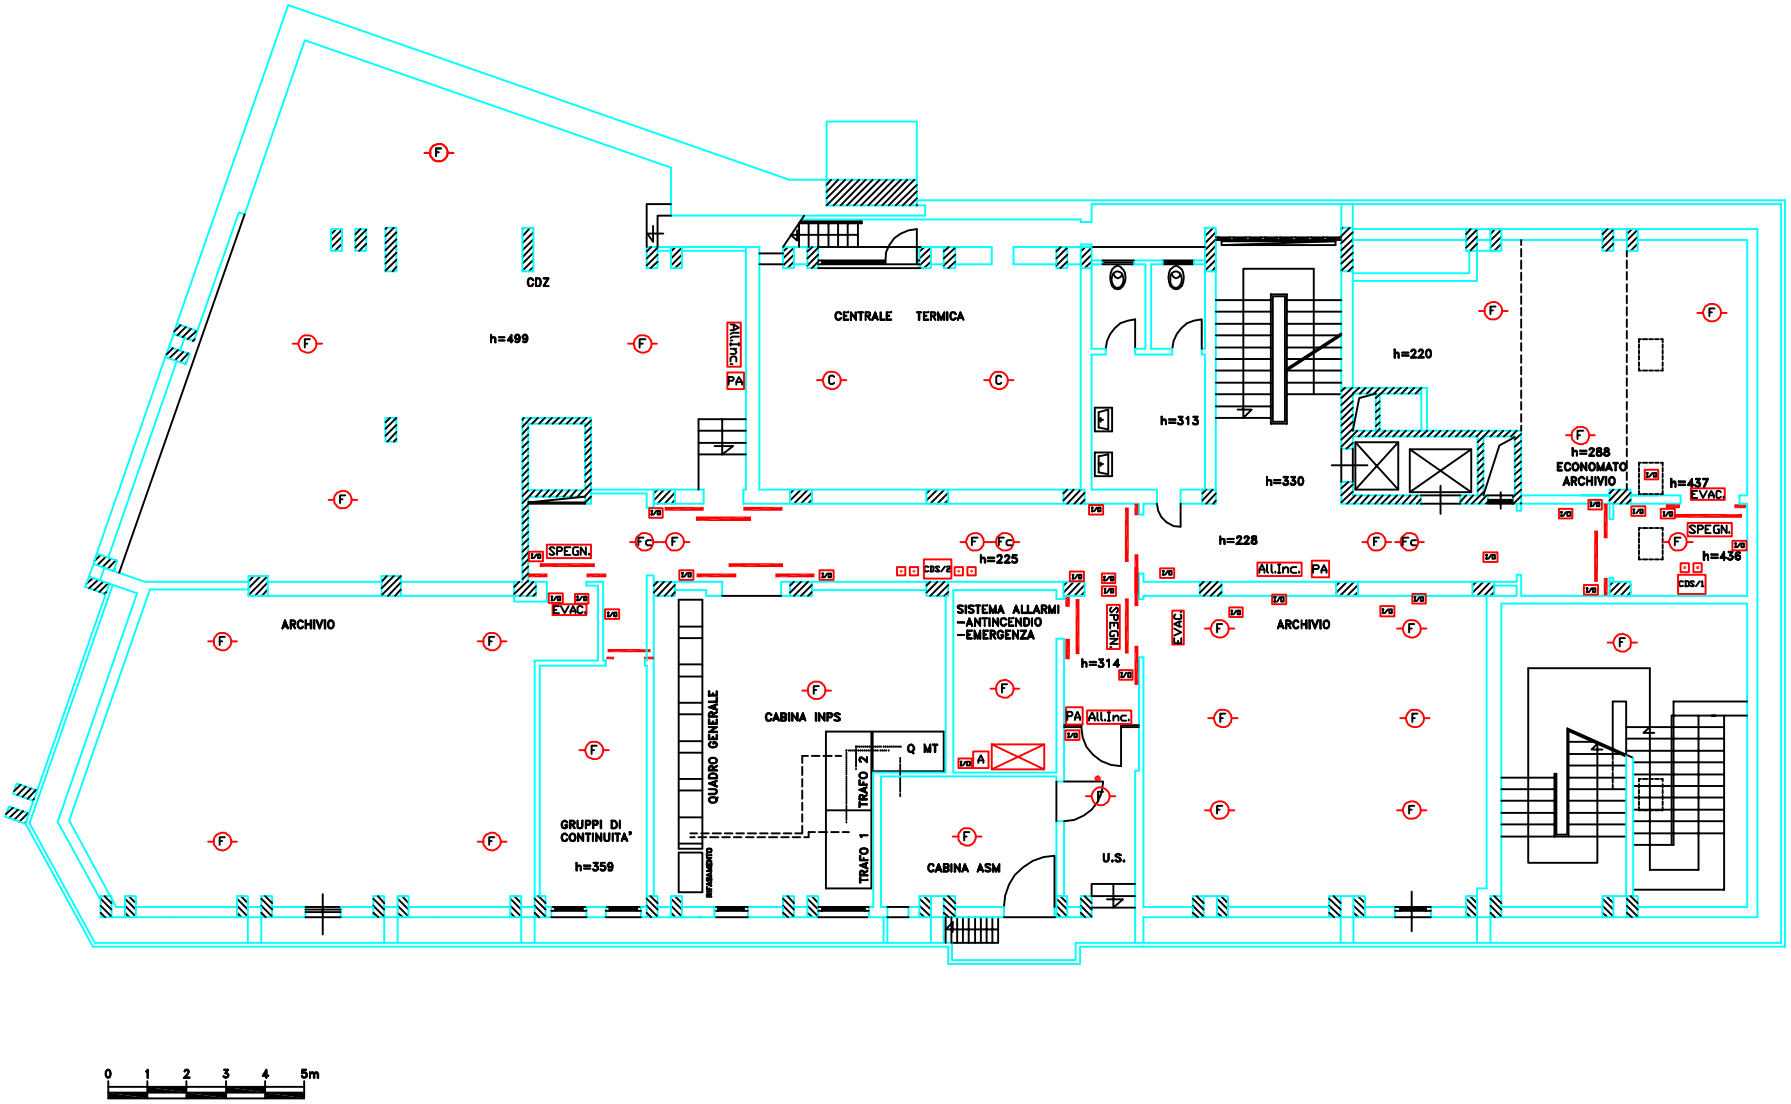INPS SEDE TERNI VIALE DELLA STAZIONE, 5	SEDE REGIONALE PER L'UMBRIA SETTORE TECNICO EDILIZIO via Mario Angeloni 90–06100 PERUGIA–tel.075/50371		rapp.
	matricola	data 10.10.2014 agg. agg.	elaborato PIANO 1S	dimens.
Progettista: Per. Ind. G.B. Parriani	lavoro: IMPIANTO RIVELAZIONE INCENDI (ESISTENTE)		tav. R2
file–name : ST90/ TR – antincendio 2014