


Progettista: Per. Ind. G.B. Parriani	lavoro: IMPIANTO SPEGNIMENTO INCENDI AD AEROSOL	fav. S4
file-nome : ST90/ TR - anfibio 2014		

SCHEMA A BLOCCHI RIVELAZIONE E GESTIONE SPEGNIMENTO


LOCALI: ARCHIVIO 2S1 - ARCHIVIO 2S7

LINEE ATTIVAZIONI AEROSOL	
Schema segnalazione S1-...	Attivato 2S1 LINEA 1 - 1° generatore Aerosol/Andover LINEA 2 - 8 Dispositivi
Schema segnalazione S2-...	Attivato 2S7 LINEA 1 - 1° generatore Aerosol/Andover LINEA 2 - 8 Dispositivi

TIPICOLO CAVO DI COLLEGAMENTO
CAVO RESISTENTE AL FUOCO A NIPPA EN 5890
SEZIONE 2X15 mm²
BOX DI CONNESSIONE MAX 10 GENERATORI PER LINEA
GENERATORE AEROSOL

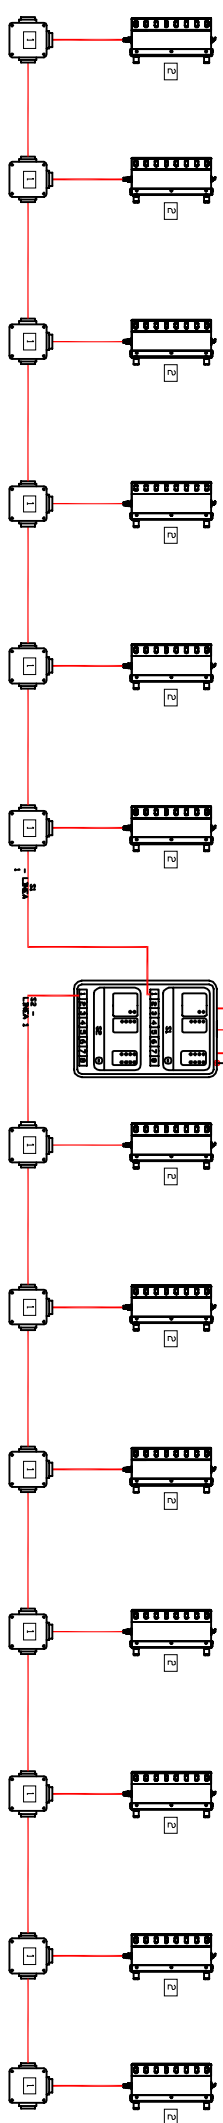

CENTRALE DI RIVELAZIONE E SPEGNIMENTO

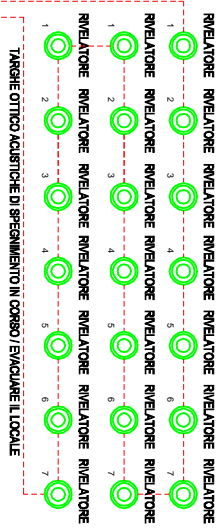

ARCHIVIO 2S1

ARCHIVIO 2S7