INPS
Istituto Nazionale della Previdenza Sociale

Direzione Generale
00142 Roma, viale Aldo Ballarin 42

Direzione Centrale Approvvigionamenti e Provveditorato
Coordinamento Generale tecnico edilizio

APPALTO

Edificio "grattacielo"
00144 Roma, via Ciro il Grande 21

Opere di manutenzione interna piano 7°

Piano della sicurezza e coordinamento
Pianta piano 7° - zona C

Tavola: SIC. 4

Rapporto: 1:100

Responsabile del procedimento: Ing. Paolo Poscia

Progetto Generale/Architettonico: Arch. Francesca Romana Targia

Coordinatore sicurezza (progetto ed esecutivo) Arch. Francesca Romana Targia

Codice Appalto:

Data: 20 marzo 2014

Rapporto di stampa: 1 : 20

Dimensioni Cm. 85 x 35

La distribuzione interna degli ambienti è indicativa

Nell'area di cantiere deve essere interdetto lo sbarco al piano degli elevatori Z 1 - Z4 - Z7 - Z8

L'ascensore Z2 è in uso esclusivo durante i lavori

Firmato digitalmente da

Francesca Romana Targia

CN = Targia
Francesca Romana
O = non presente
C = IT
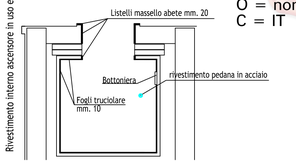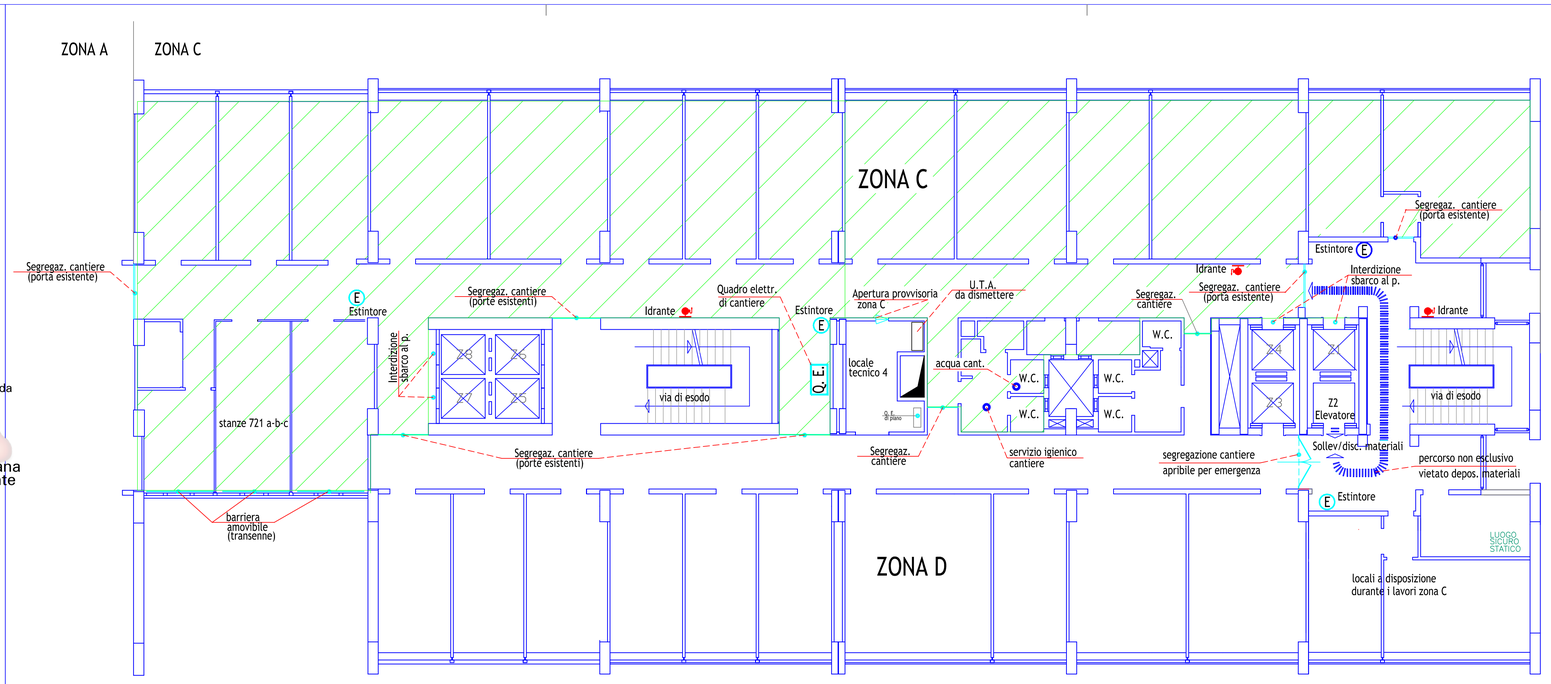
Rivestimento interno ascensore in uso esclusivo