

Bando di gara per l'affidamento, con procedura aperta e mediante stipula di Convenzione, della gestione del bar interno della Direzione Provinciale I.N.P.S. di Rimini, via Macanno n. 25.

ALLEGATO E

PLANIMETRIA LOCALI BAR

Agenzia del Territorio

CATASTO FABBRICATI

Ufficio provinciale di
Rimini

Dichiarazione protocollo n. RN01060

Particella: 735 - Subalterno.2 >


Planimetria di u.i.u. in Comune di

Via Macanno

Catasto dei Fabbricati - Situazione al 17/11/2011 - Corrente di IMU n. 1234-5-6-7-8
Via MACANNO n. 25 piano: S1-T-1234-5;

Scala 1: 500

Scala 1: 500

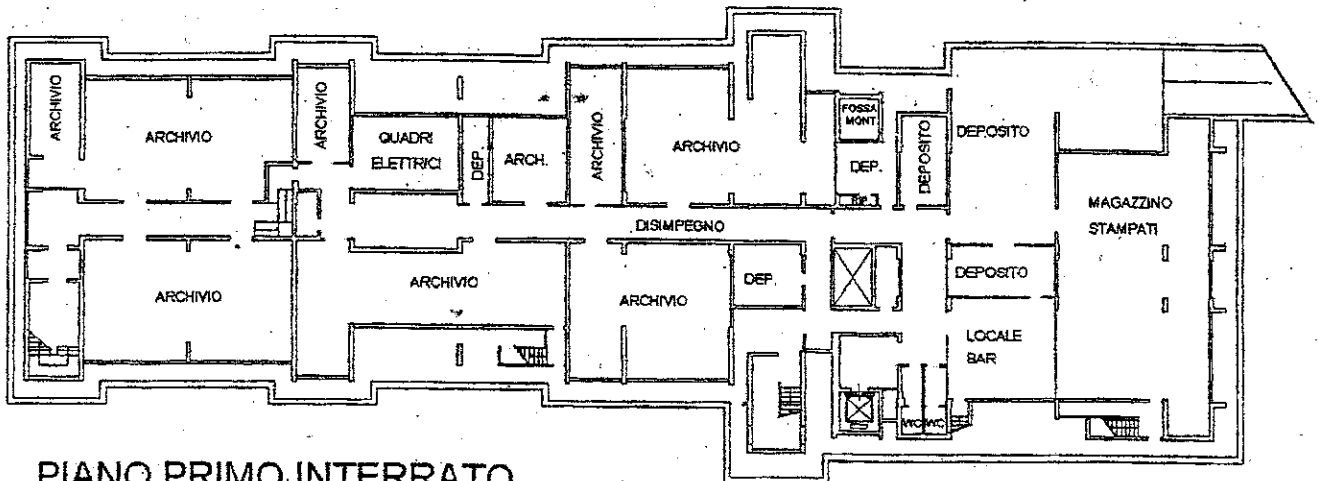

PIANO PRIMO INTERRATO

H= 266

BAR COMPOSTO DA:

- Locale bar;
- Deposito

Dichiarazione protocollo n. RN0106005 del 18/07/2011
Particella: 735 - Subalterno.2 >
Planimetria di u.i.u. in Comune di Rimini
Via Macanno civ. 25

Identificativi Catastali: Sezione: Foglio: 98 Particella: 735 Subalterno: 2	Compilata da: Macrina Giuseppe Iscritto all'albo: Geometri Prov. Bologna N. 2341
---	--

Data: 17/11/2011
Fot. scheda n. 2
F. n. RN0166023 - Richiedente BOTTEGHI
Foglio di acq.: A3(297x420) - Fatt. di scala: 1:1