ISTITUTO NAZIONALE PREVIDENZA SOCIALE
Direzione regionale Liguria — Viale Brigata Bisagno, 2/37 16129 Genova

INPS

PROGETTO: PROGETTO DI RESTAURO CONSERVATIVO DELLO STABILE DI PROPRIETA' INPS DESTINATO AD UFFICI, SITO IN VIA CADORNA 5, 16129 GENOVA

OGGETTO: PIANTA PIANO FONDI ARCHIVI COMPATTI

Tavola 1

RESPONSABILE DEL PROCEDIMENTO: Ing. Enrica Cattaneo

PROGETTISTI: Arch. Giorgio Zappia, Geom. Andrea Macrì, Geom. Umberto Valle, Geom. Marco Barletta

Scala 1:100

PROGETTISTI/SUPPORTO: Ing. Enrica Cattaneo, P.I. Paolo Dalno

Aggiornamento

DIREGNATORE COLL. TECNICO- AMMVA: Arch. Carlo Merello

UFFICIO DIREZIONE LAVORI:

CODICE 04.GE.00
FORMATO PDF-A0

Metri lineari scaffalature archivii compatti al piano = ml 7564.27

schema scaffali

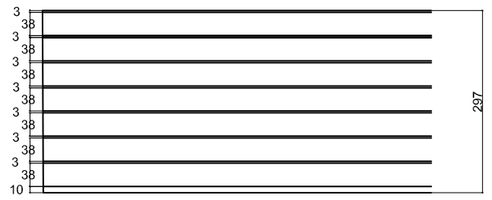

numero 7scaffali profondità cm 35

Metri lineari scaffalature P. 1 = ml 252
Metri lineari scaffalature P.2 = ml 316,8
Metri lineari scaffalature P.3 = ml 316,8
Metri lineari scaffalature P.4 = ml 316,8
Metri lineari scaffalature P.5 = ml 316,8
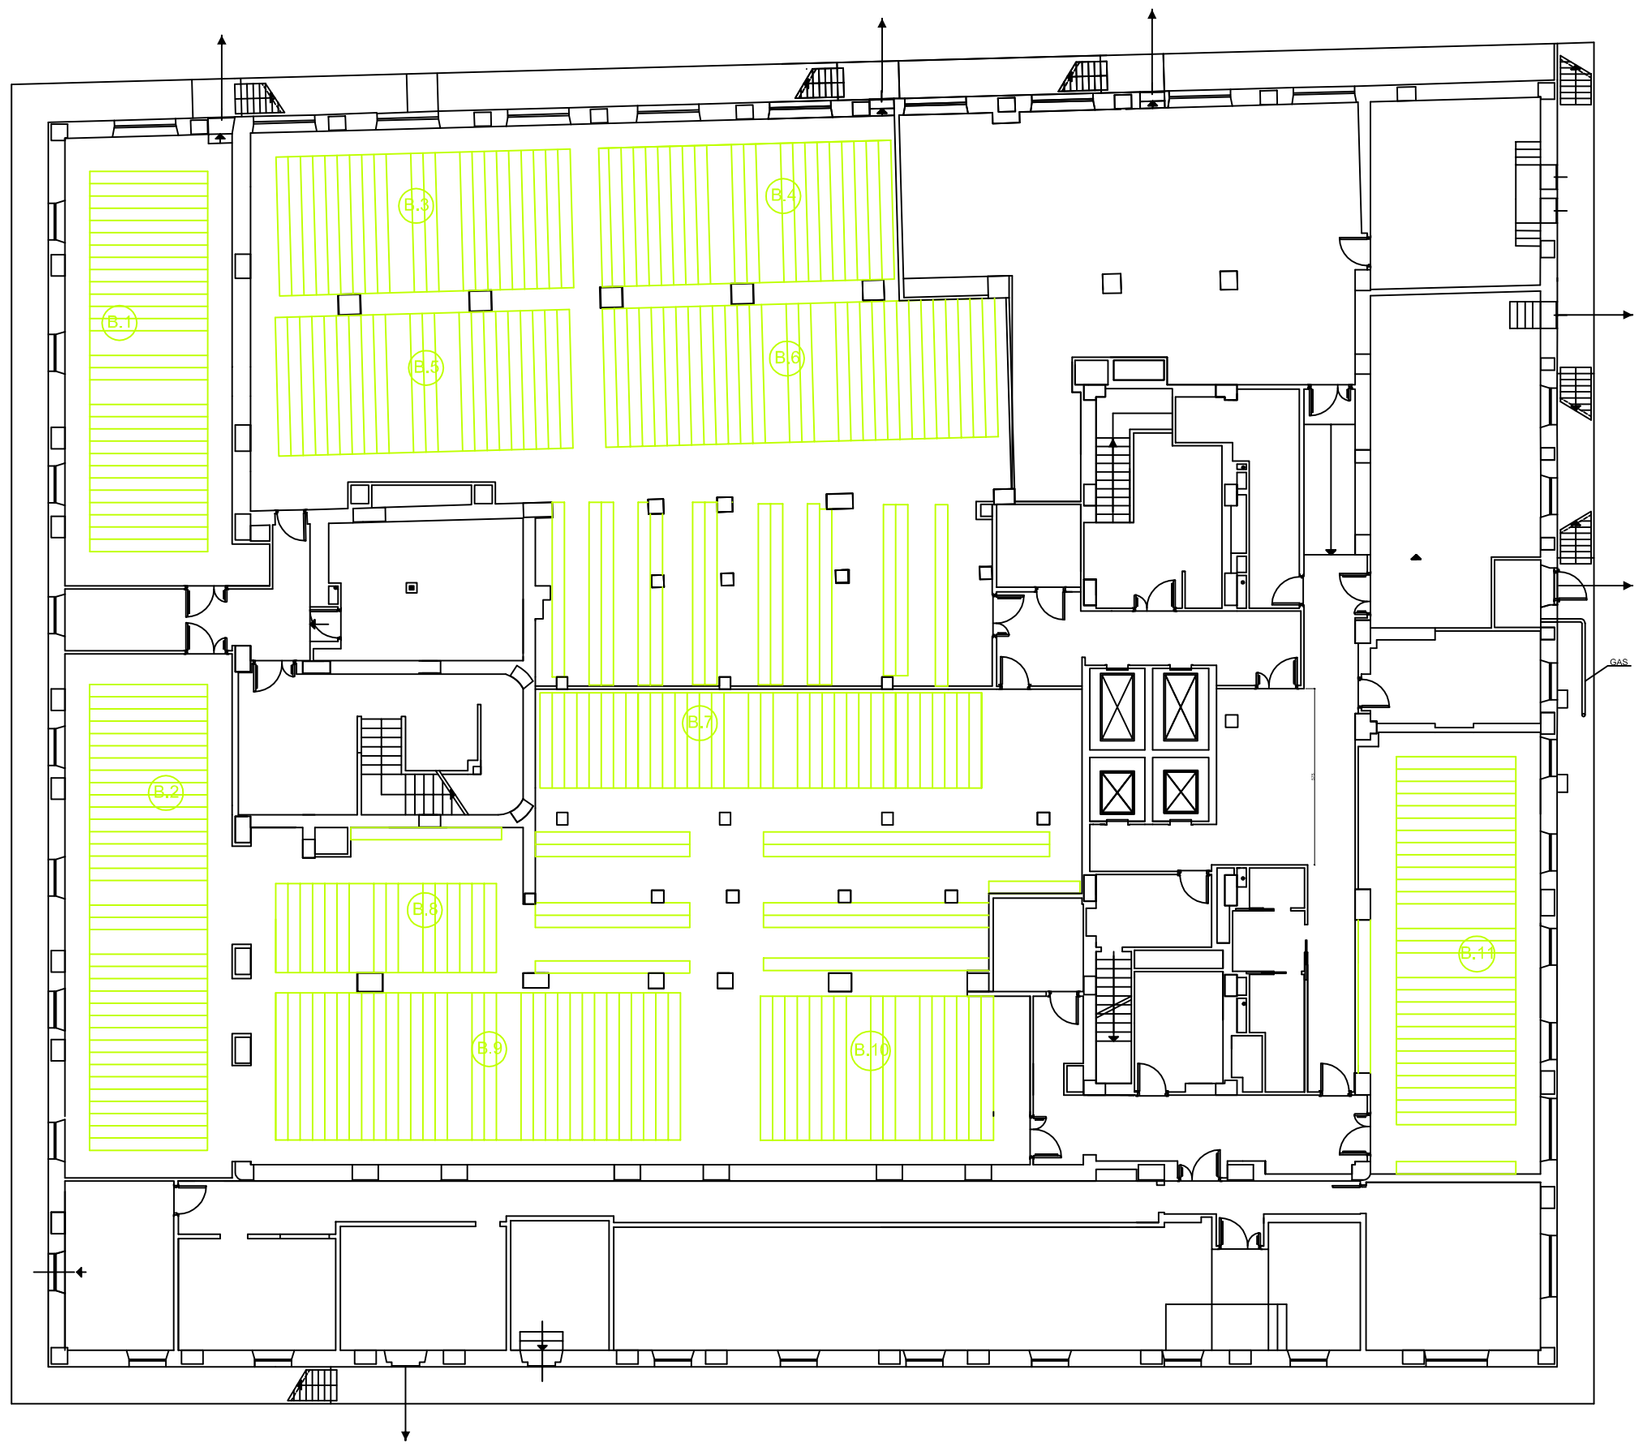
Metri lineari scaffalature totali = ml 9083,47