


SEDE DI LEGNANO - PIANO INTERRATO - OPERE MURARIE

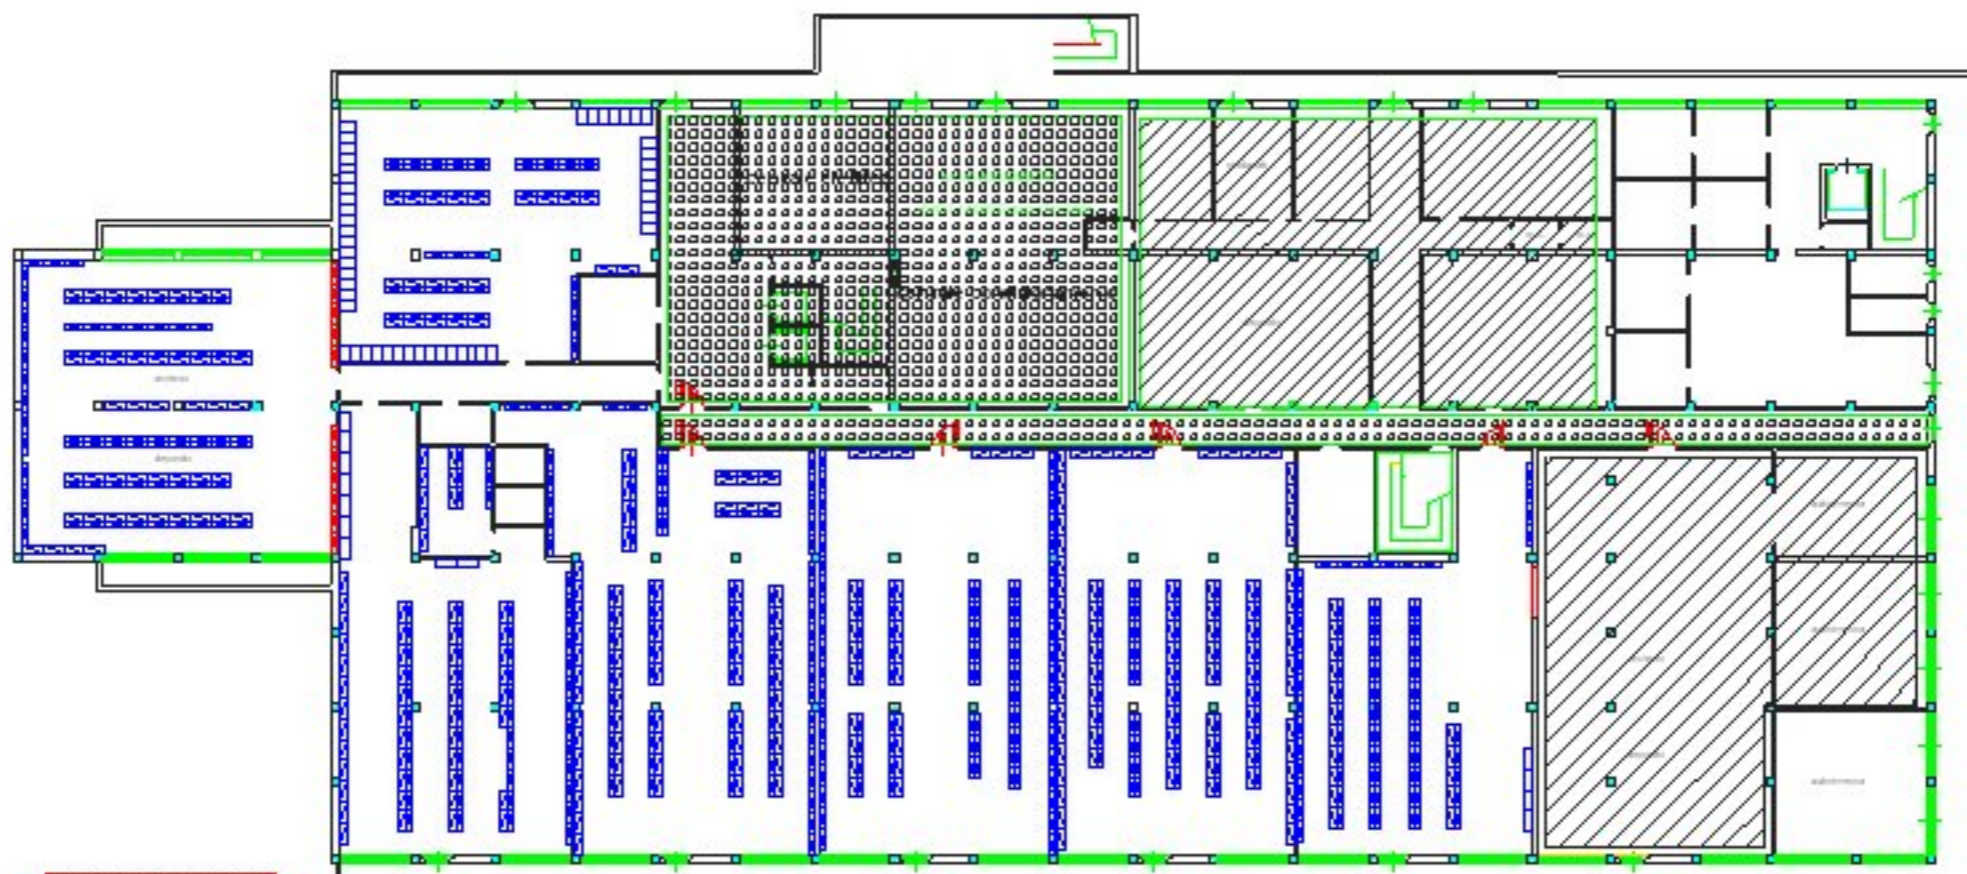

 area in cessione

 aree comuni

-  demolizioni
-  nuove costruzioni
-  pareti mobili nuove



DIREZIONE REGIONALE LOMBARDIA
 AREA TECNICO EDILIZIA
 SEDE SUBPROVINCIALE DI LEGNANO

INTERVENTI MURARI

06