SEDE DI LEGNANO - OPERE MURARIE
PIANO TERRENO
PRIMO PIANO

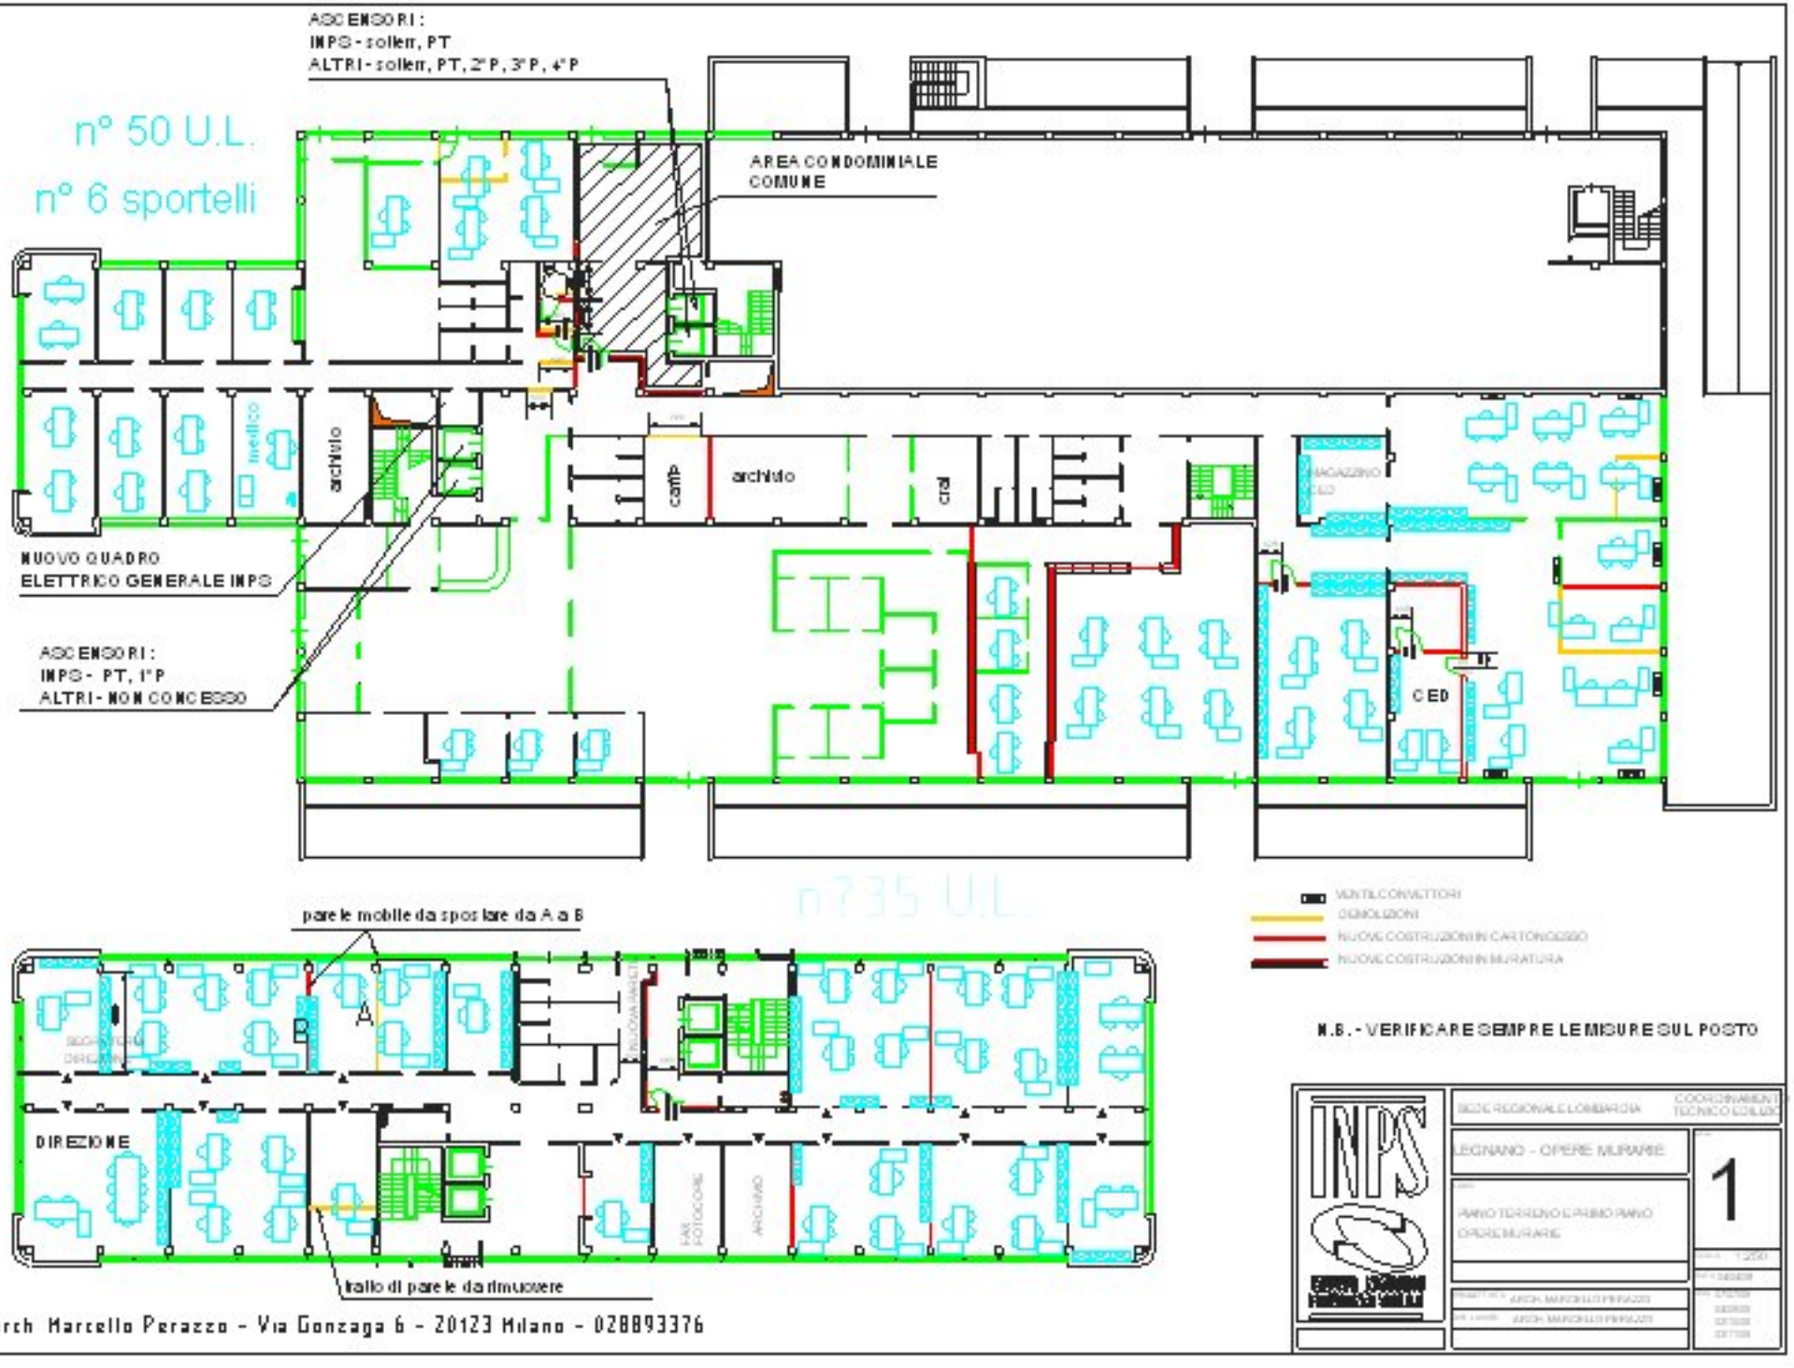

arch Marcello Perazzo - Via Gonzaga 6 - 20123 Milano - 028893376

INPS

SEDE REGIONALE LOMBARDIA — COORDINAMENTO TECNICO EDILIZIO

LEGNANO - OPERE MURARIE

PIANO TERRENO E PRIMO PIANO OPERE MURARIE

1

ARCH. MARCELLO PERAZZO

ARCH. MARCELLO PERAZZO