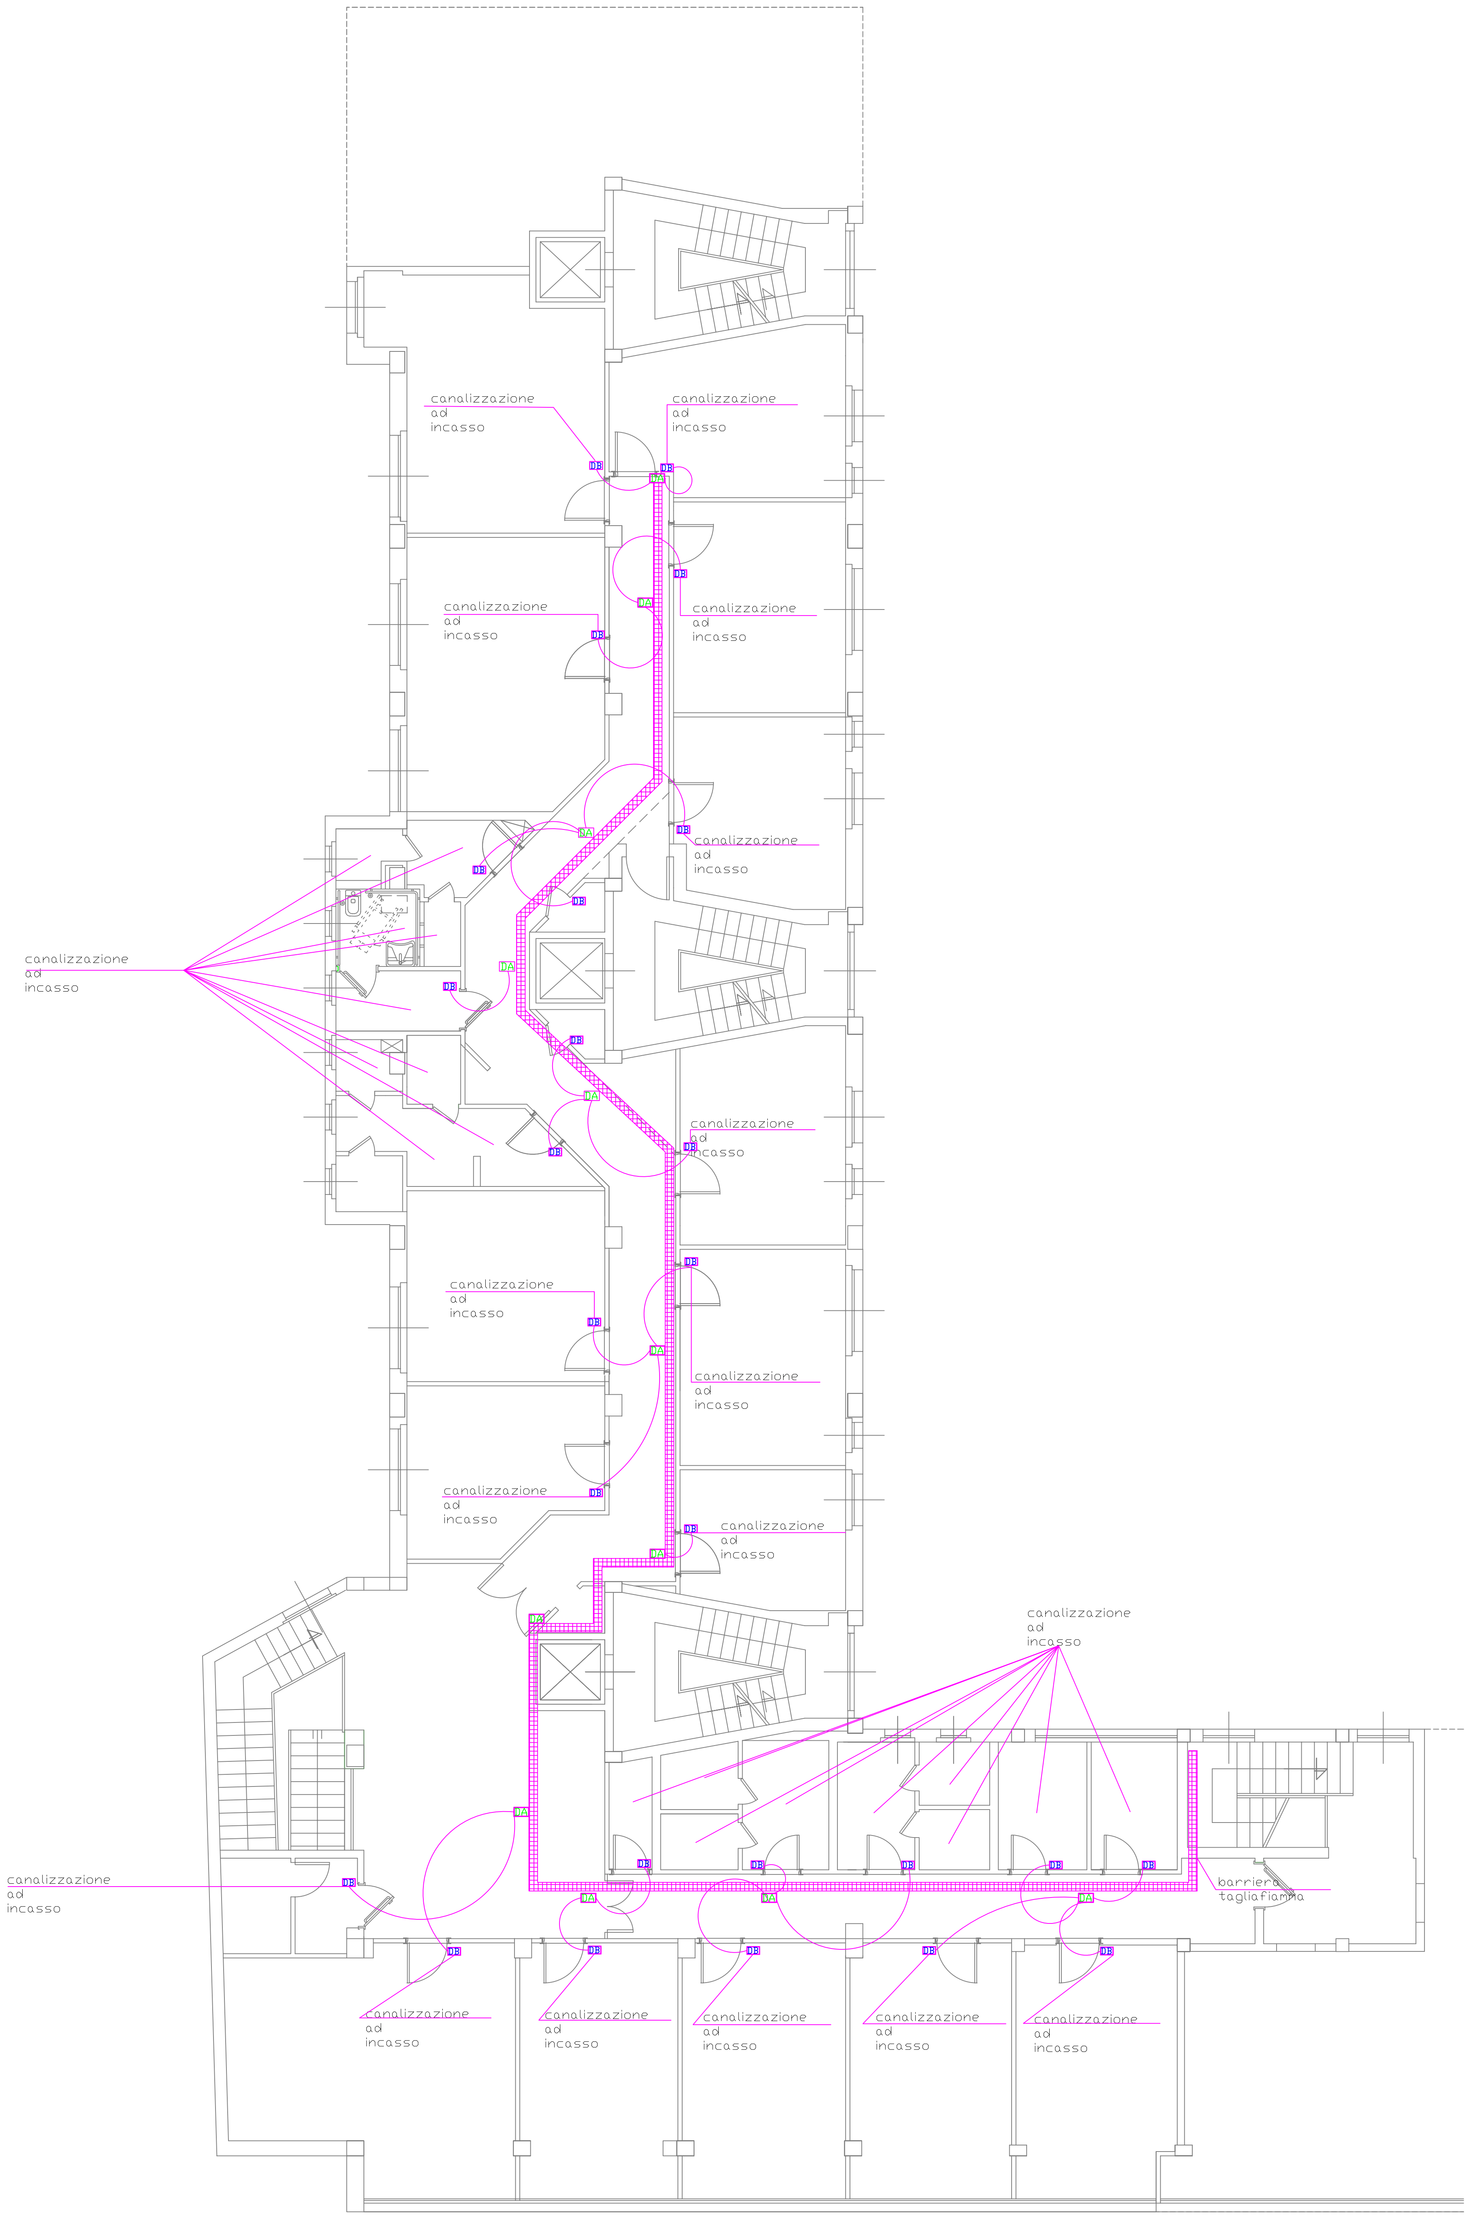

PIANTA PIANO PRIMO

VIA G.B.VICO

LEGENDA	
	canalina in filo di acciaio
DA	cassetta di derivazione principale
DB	cassetta di derivazione secondaria

INPS DIREZIONE REGIONALE PER LA LOMBARDIA

Via M.Gonzaga n°6 Milano

COMMITTENTE

Lavori di realizzazione del Centro Medico Legale per l'Area Metropolitana Milanese nello stabile di proprietà INPS di Via G.B. Vico n.1 – Milano.

PROGETTISTI

Ing. M. RIGOLI

PROGETTO IMPIANTI ELETTRICI
Per. Ind. D. di TORO

PROGETTO IMPIANTI MECCANICI
Ing. M. RIGOLI

COORDINATORE ALLA SICUREZZA IN FASE DI PROGETTAZIONE ED ESECUZIONE
Ing. M. RIGOLI

RESPONSABILE DEL PROCEDIMENTO Ing. D. PASSANITI

PROGETTO ESECUTIVO

OPERE CIVILI

ELABORATO

PIANTA PIANO TERRA: PROGETTO ILLUMINAZIONE

OPERA	ARGOMENTO	DOC. E PROG.	REVISIONE	FASE
A	IE	D006	0	3

SCALA: 1:100

FILE NAME: ----------

CARTELLA: POS.:

NOTE: PROT.:

REV.	DESCRIZIONE	DATA	REDATTO	VERIFICATO	APPROVATO
4					
3					
2					
1					
0	EMISSIONE				