
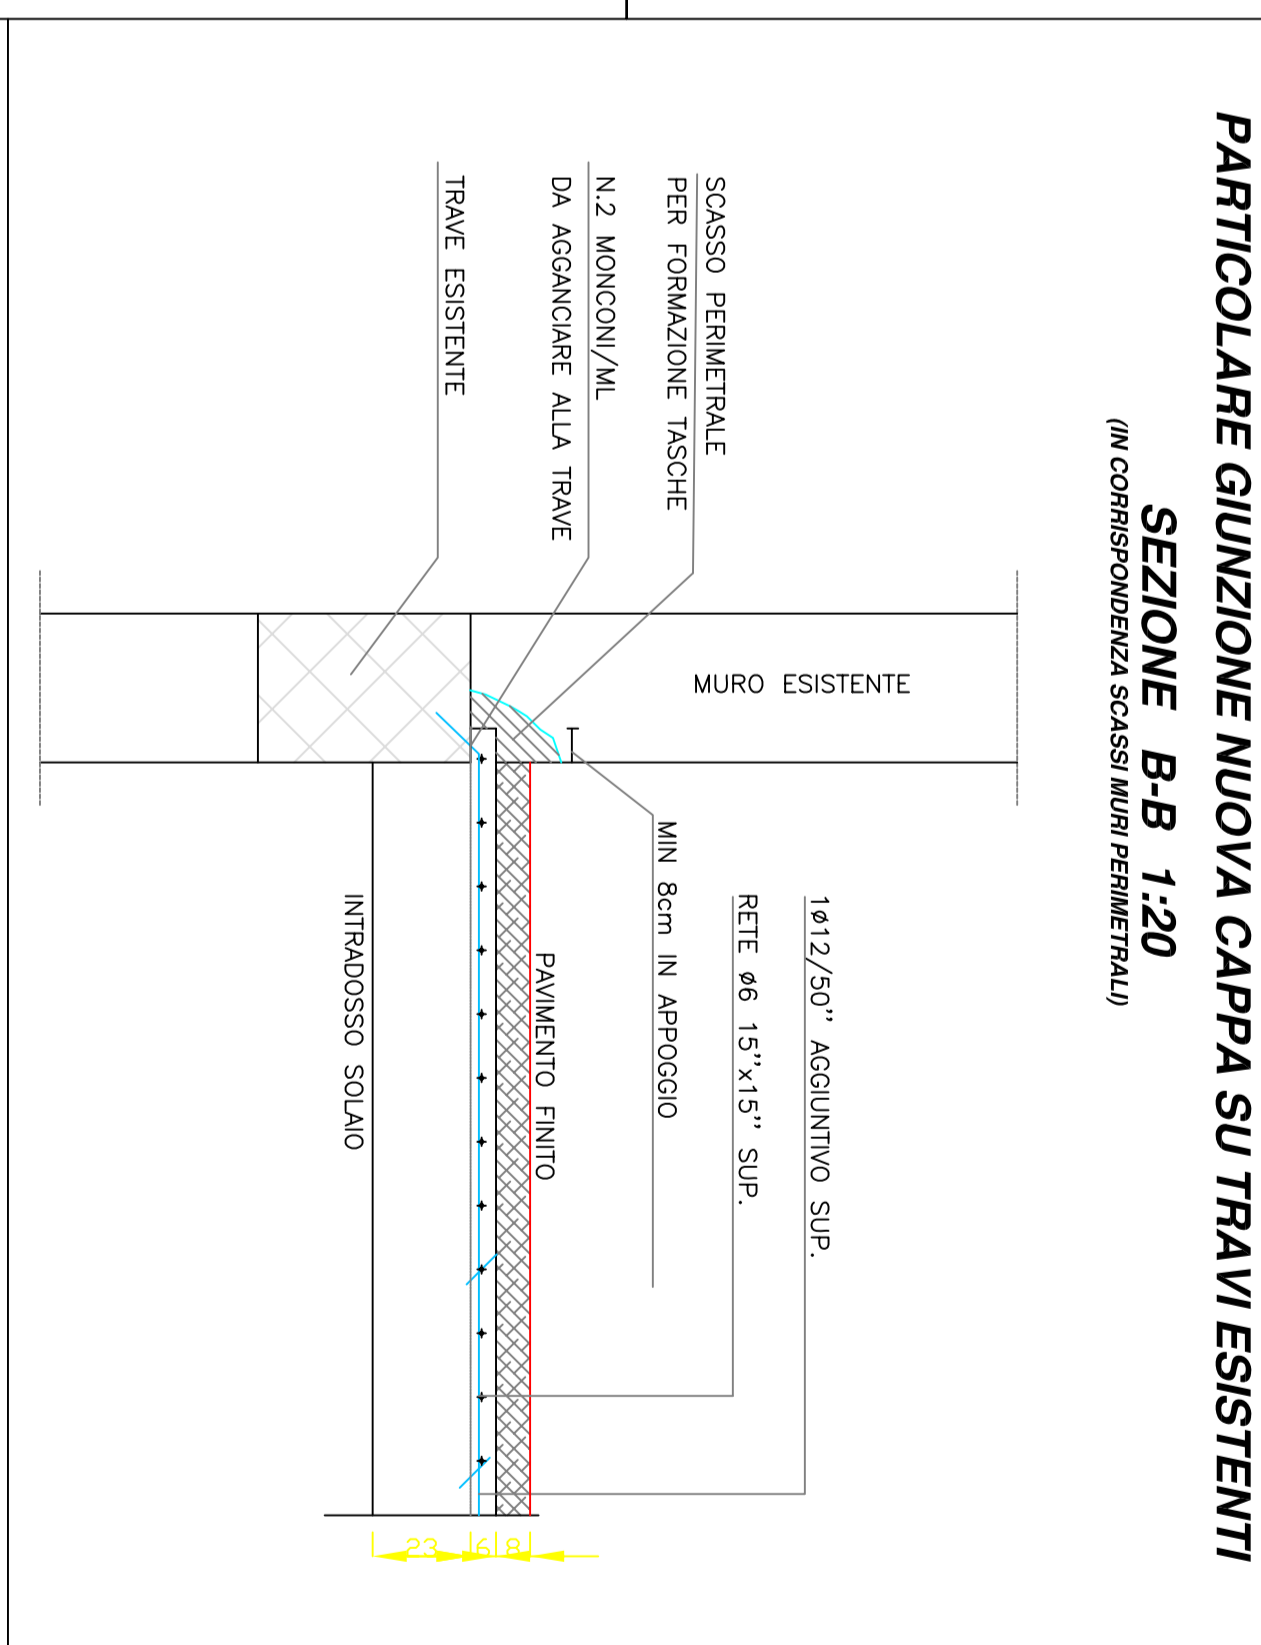
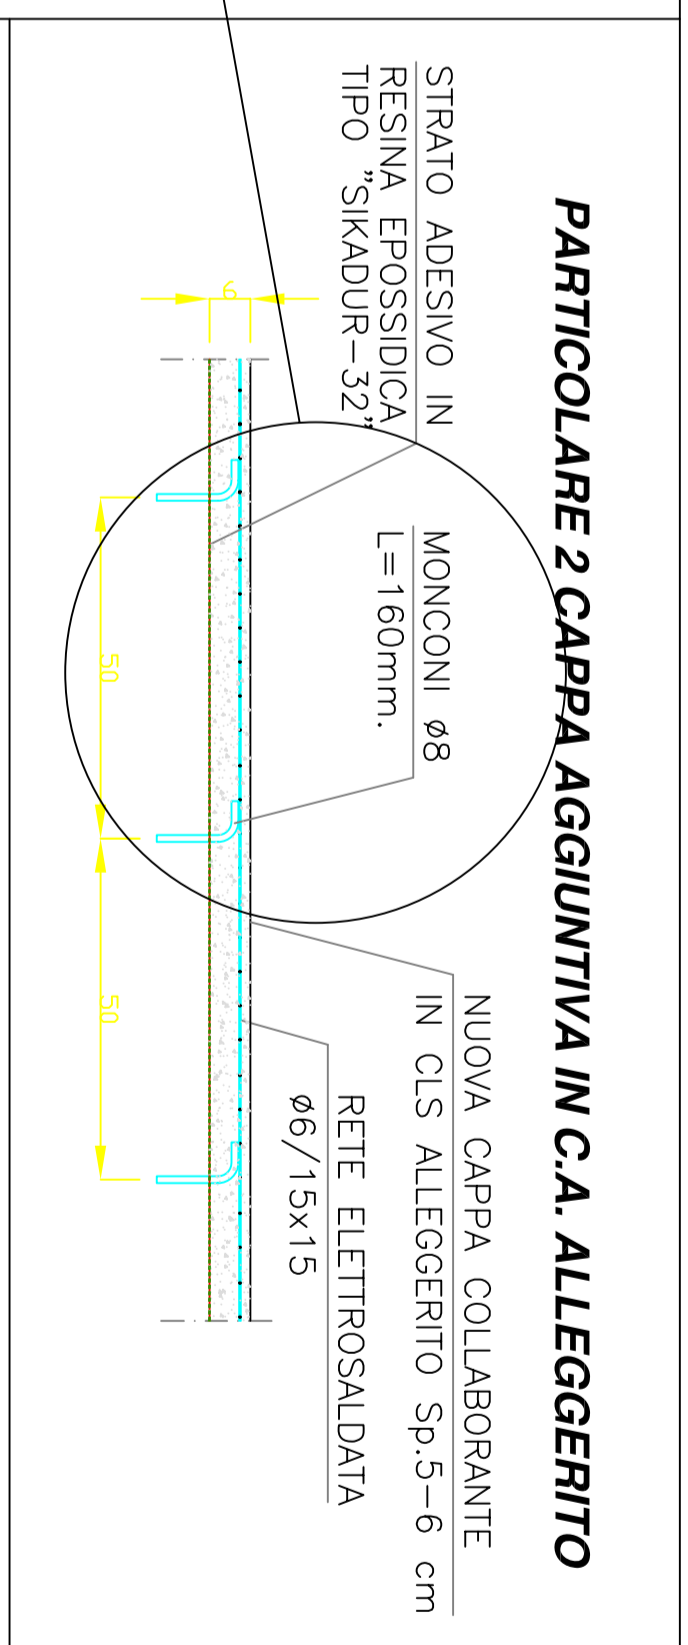
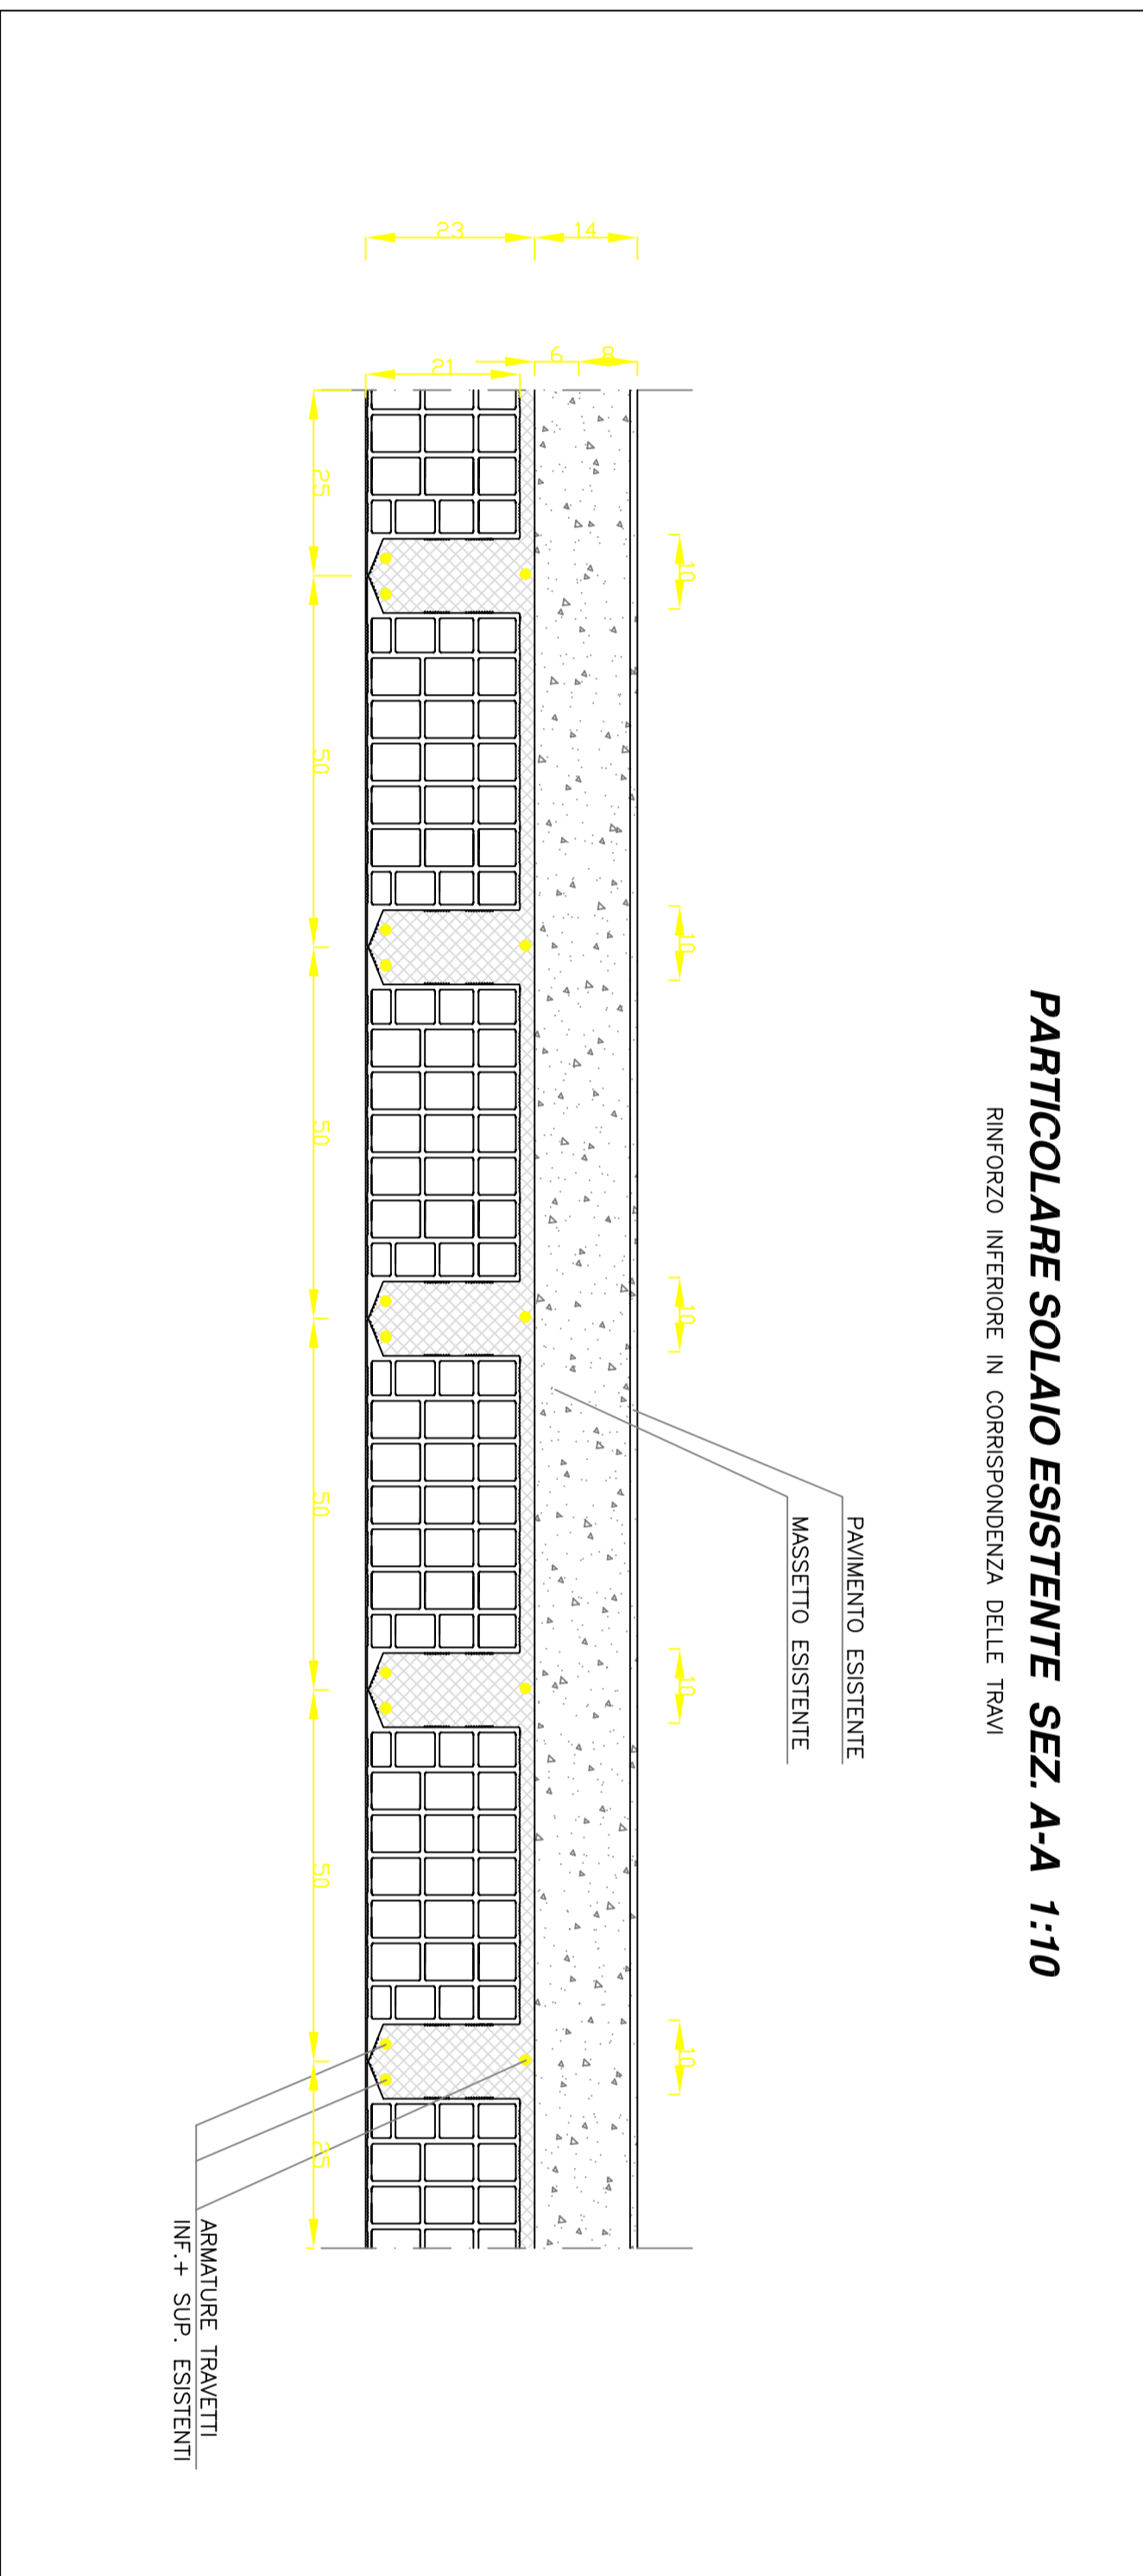
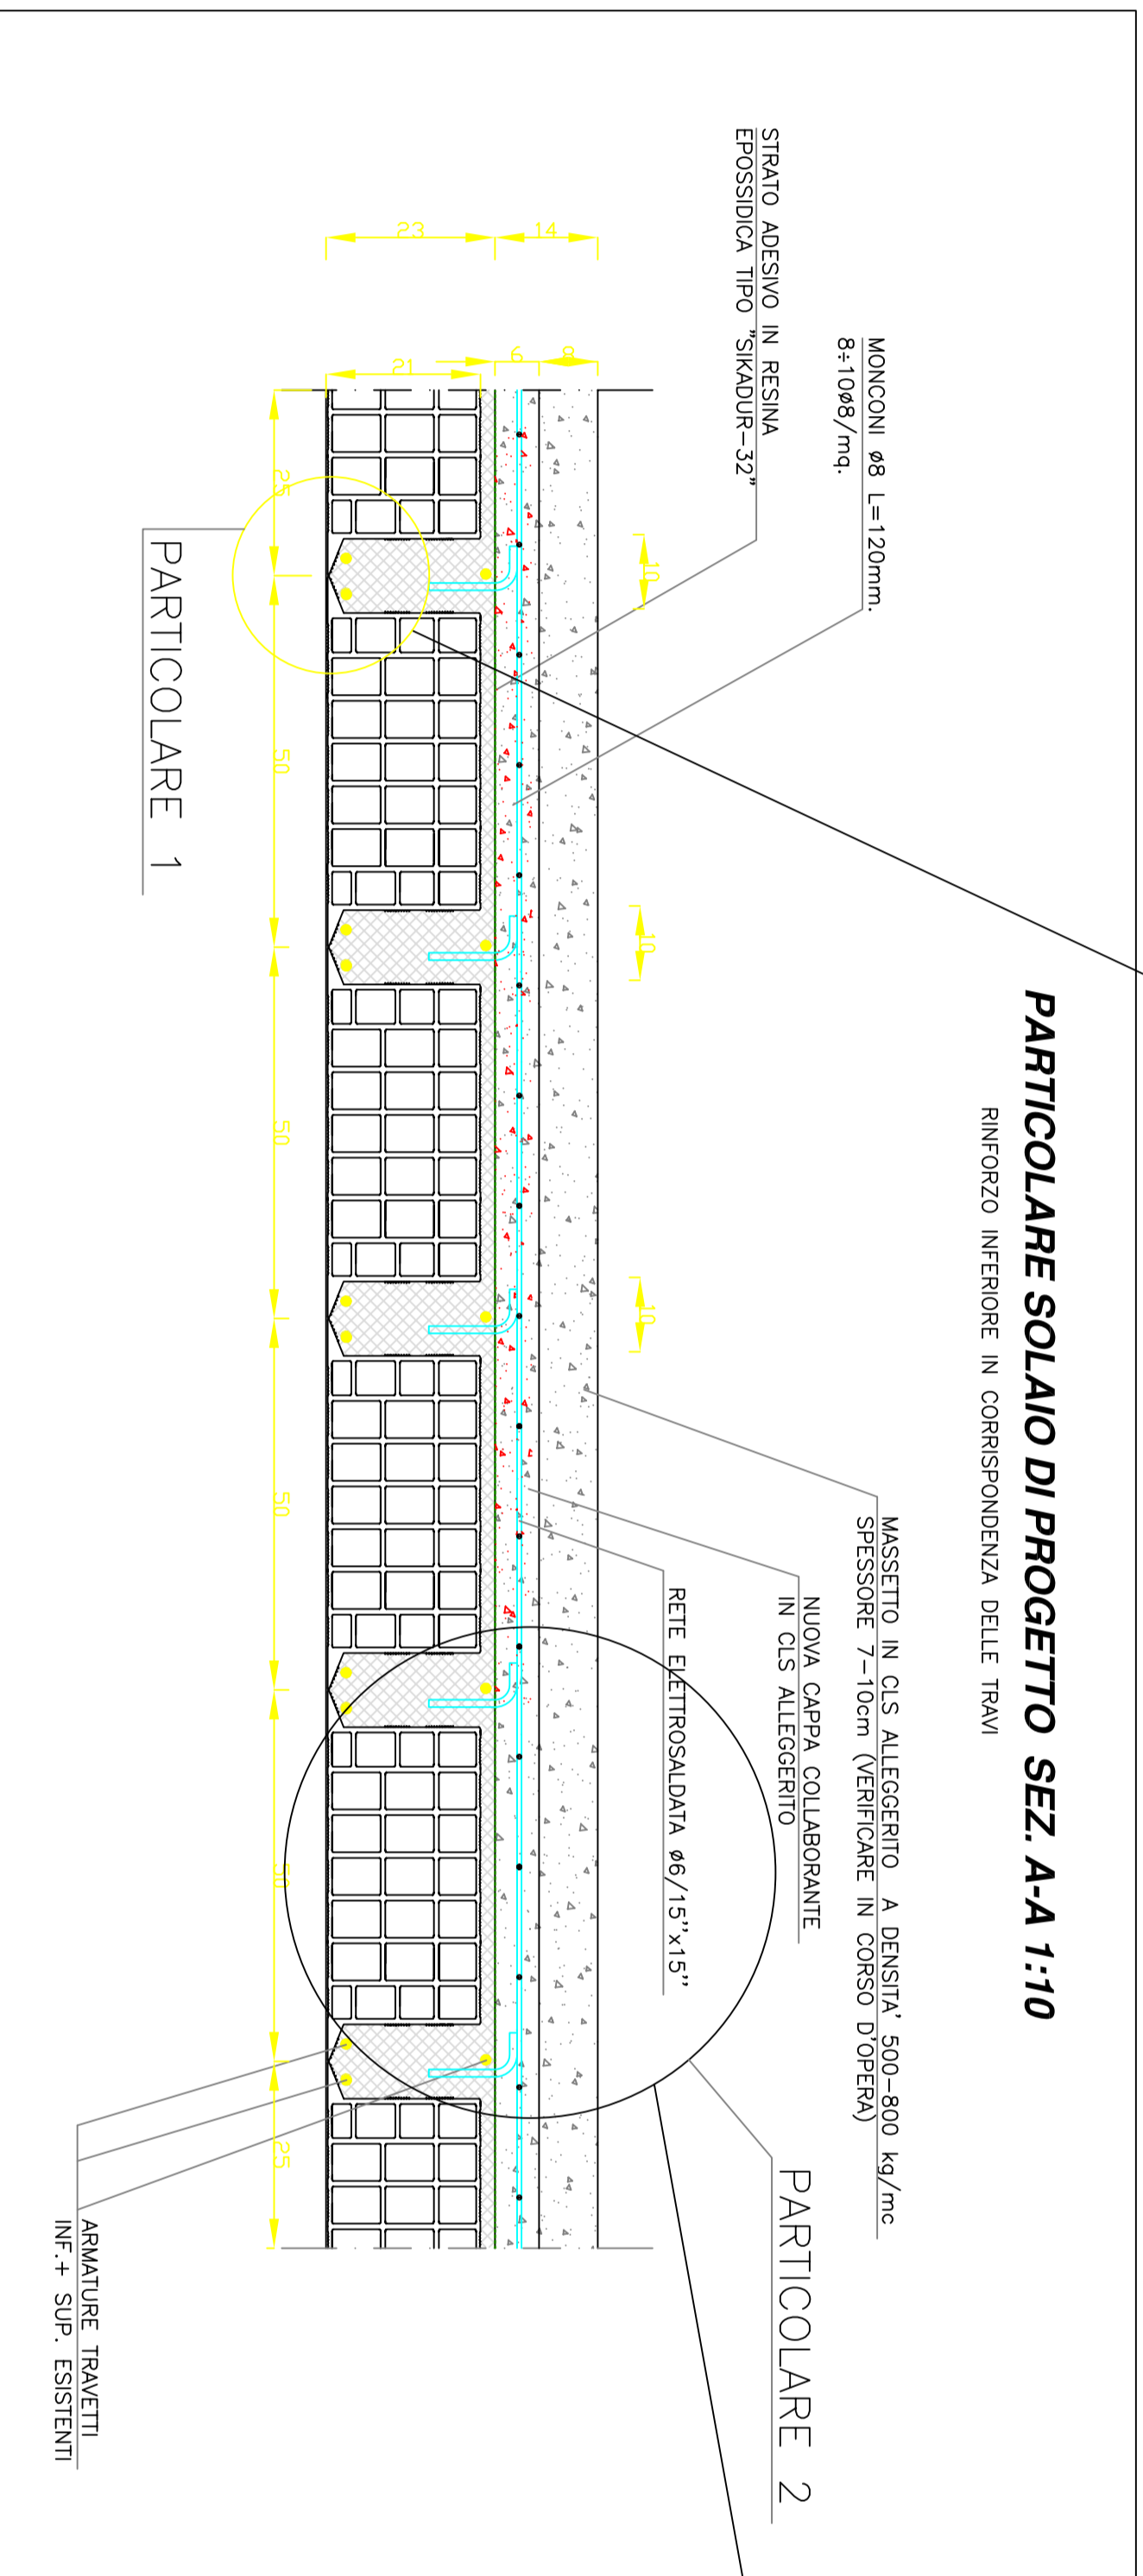


**SOLAIO PIANO PRIMO/TERRA**

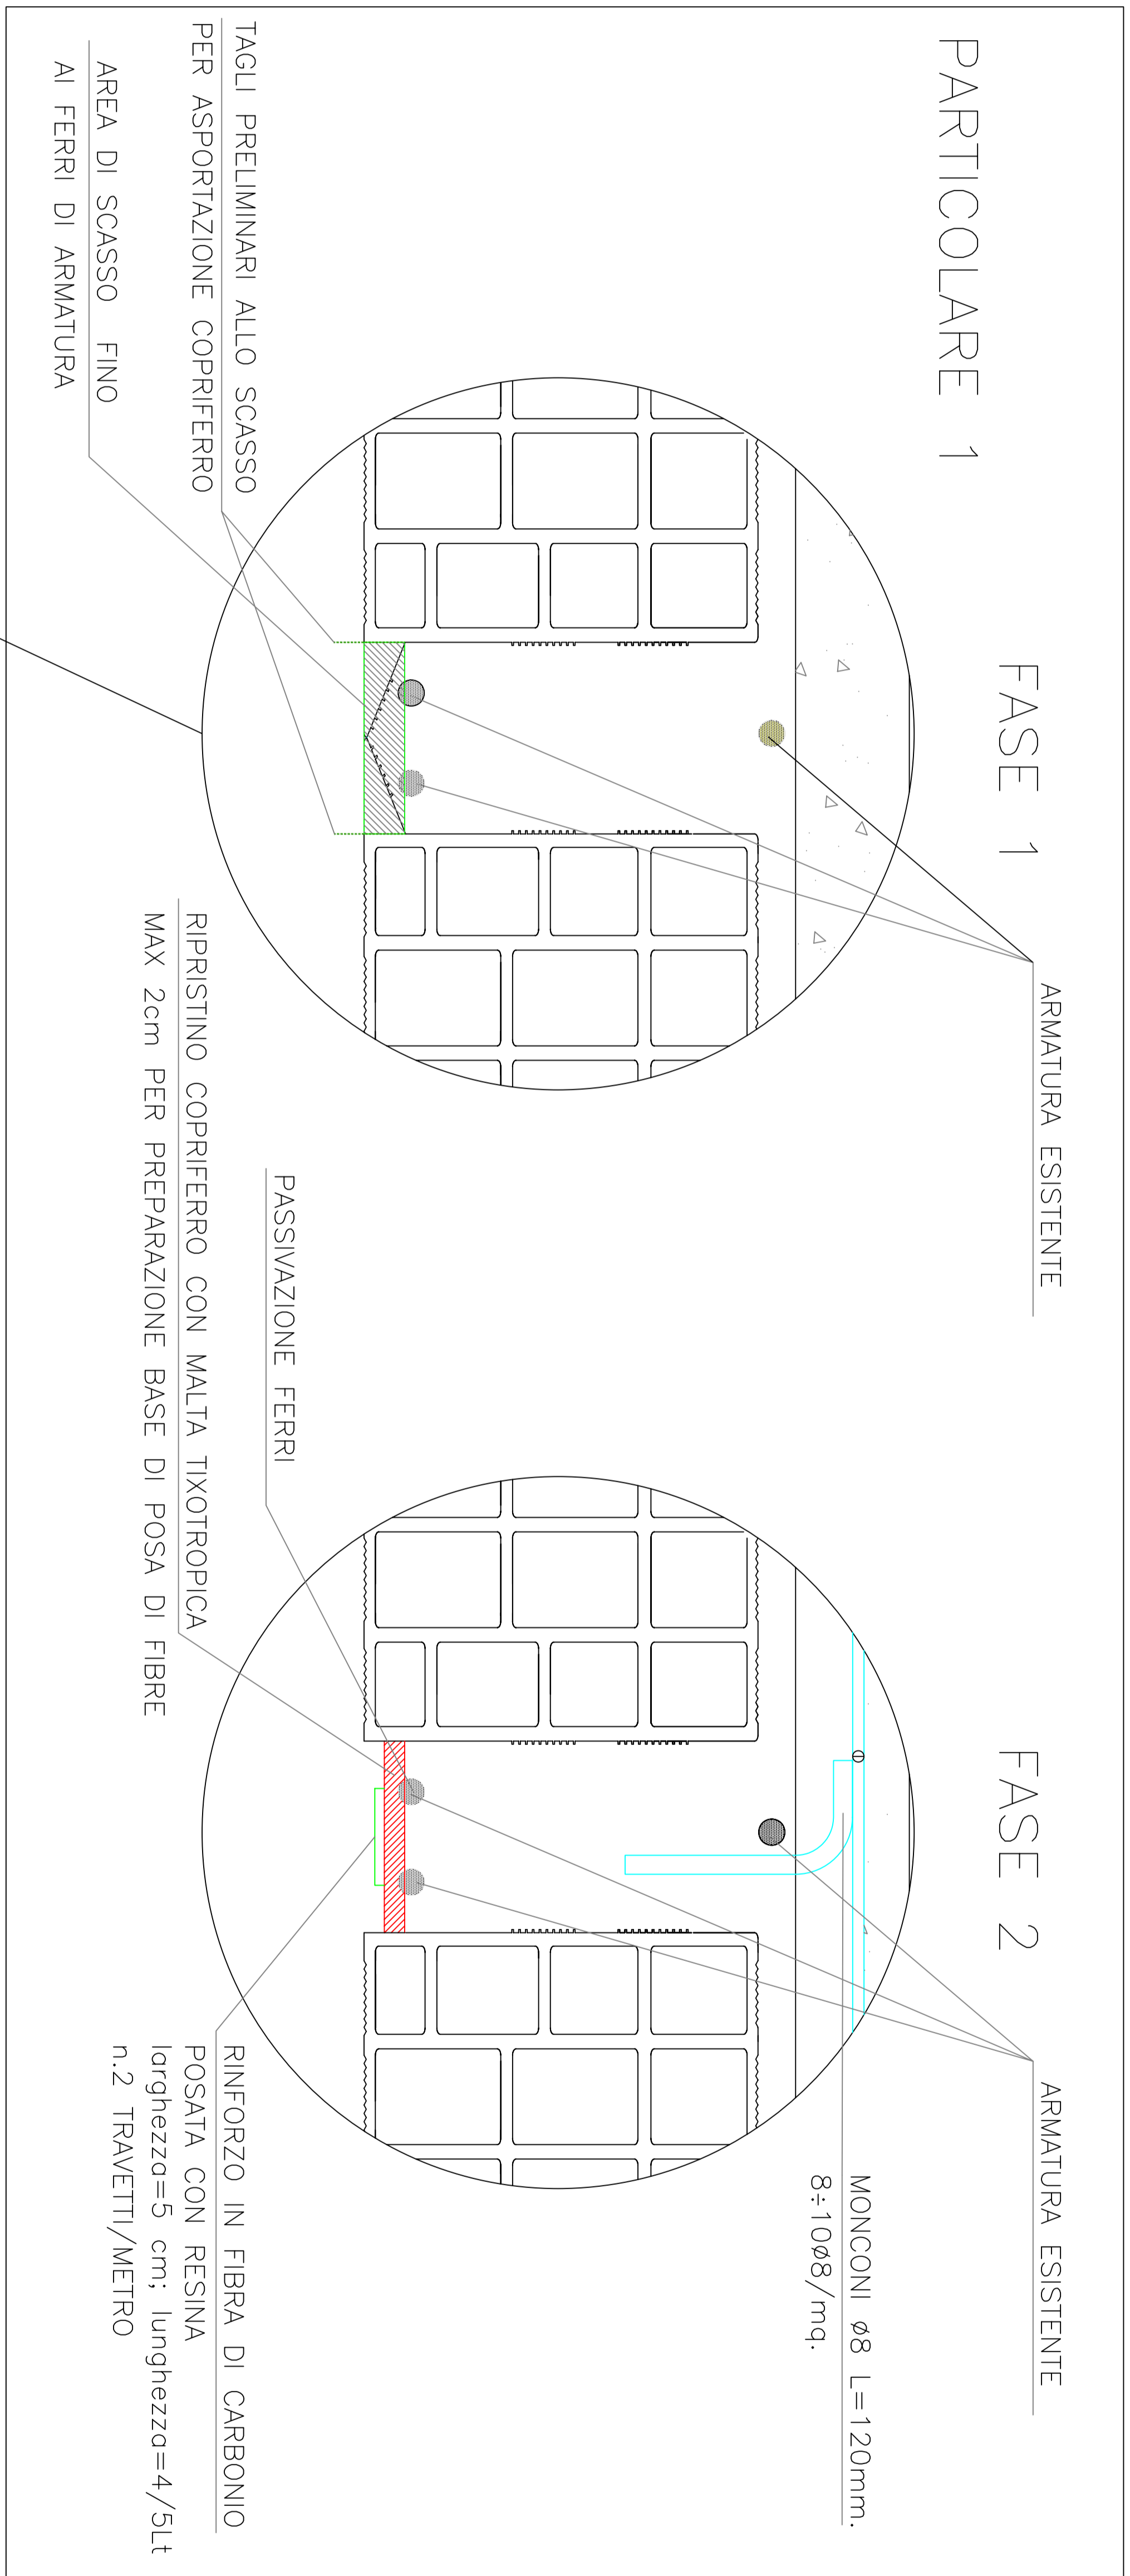


NOTE:

**RINFORZO SUPERIORE CON SOLETTA SUPPLEMENTARE**

- FASI DI LAVORAZIONE:
- 1) ASPERAZIONE COMPLETA DEL SOTTOPIANO FINO AL VIVO DELLA SOLERA
  - 2) PREPARAZIONE DEI MONCONI INSERITI NEI TRAVETTI ESISTENTI TRAMITE INCHIACCIATO CON RESINE TIPO "HILI H40" (DIMENSIONI VEDI PARTICOLARI)
  - 3) GETTO DELLA NUOVA CAPPA COLLABORANTE IN C.S. ALLEGGERITO TIPO "TECA-H40" (DIMENSIONI VEDI PARTICOLARI)
  - 4) RINNOVAMENTO DEL FONDELLO E DEL COPRIFERRO IN CORRESPONDENZA ALLA NUOVA CAPPA COLLABORANTE PER PREPARAZIONE PIANO DI POSA DELLE FIBRE
  - 5) APPLICAZIONE DI FIBRE DI CARBONIO SU PIANO PREPARATO, PREVIO BRANO IN RESINE


**RINFORZO INFERIORE CON FIBRE DI CARBONIO**

- FASI DI LAVORAZIONE:
- 1) DOPPIO STRATO PRELIMINARE DEL FONDELLO PER SUCCESSIVA ASPERAZIONE DEL COPRIFERRO SU OGNI TRATTO DEL SOLAIO
  - 2) ASPERAZIONE COMPLETA DEL FONDELLO E DEL COPRIFERRO IN CORRESPONDENZA AD OGNI TRATTO, FINO AL RINNOVAMENTO DELLE ARMATURE INFERIORI
  - 3) RINNOVAMENTO DEL COPRIFERRO PER PREPARAZIONE PIANO DI POSA DELLE FIBRE
  - 4) APPLICAZIONE DI FIBRE DI CARBONIO SU PIANO PREPARATO, PREVIO BRANO IN RESINE

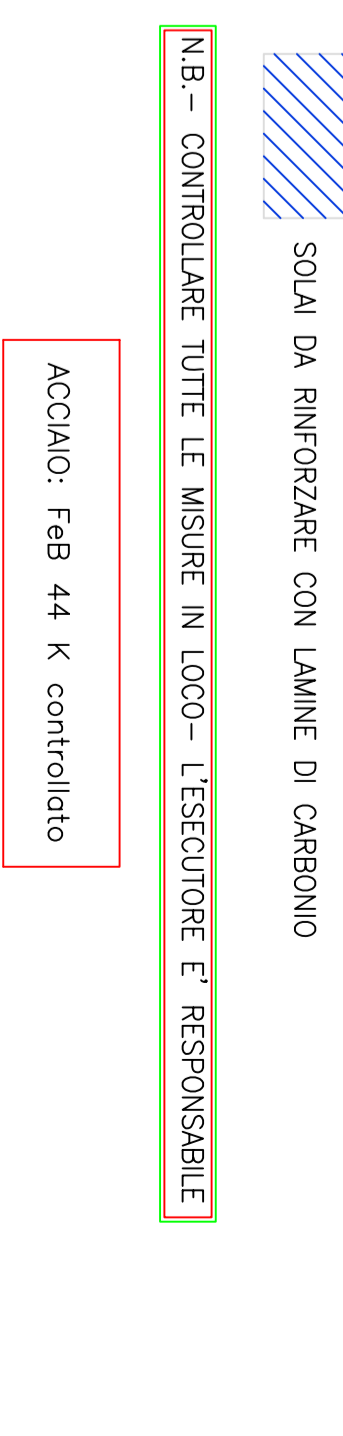

**INPS DIREZIONE REGIONALE PER LA LOMBARDIA**  
Via M. Gonzaga n°6 Milano

Lavori di realizzazione del Centro Medico Legale per l'Area Metropolitana Milanese nello stabile di proprietà INPS di Via G.B. Vico n.1 - Milano.

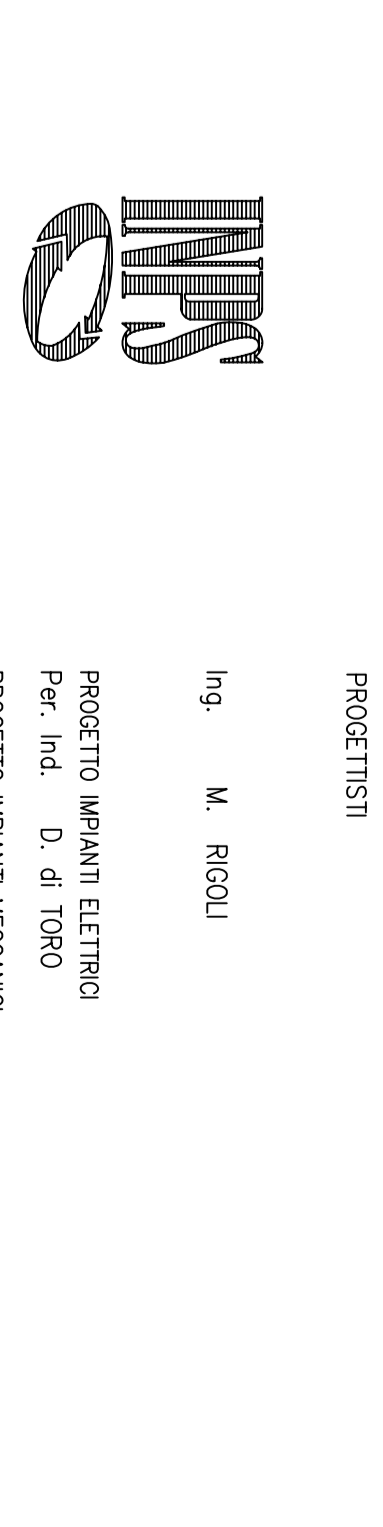

PROGETTO ESECUTIVO  
**OPERE CIVILI**  
PIANTA PIANO TERRA: RINFORZI STRUTTURALI

OPERA	ASSEGNERO	DOC. E' PROG.	REVISIONE	FASE	SOA	DATA	VERBALE	APPROVATO
1								
2								
3								
4								