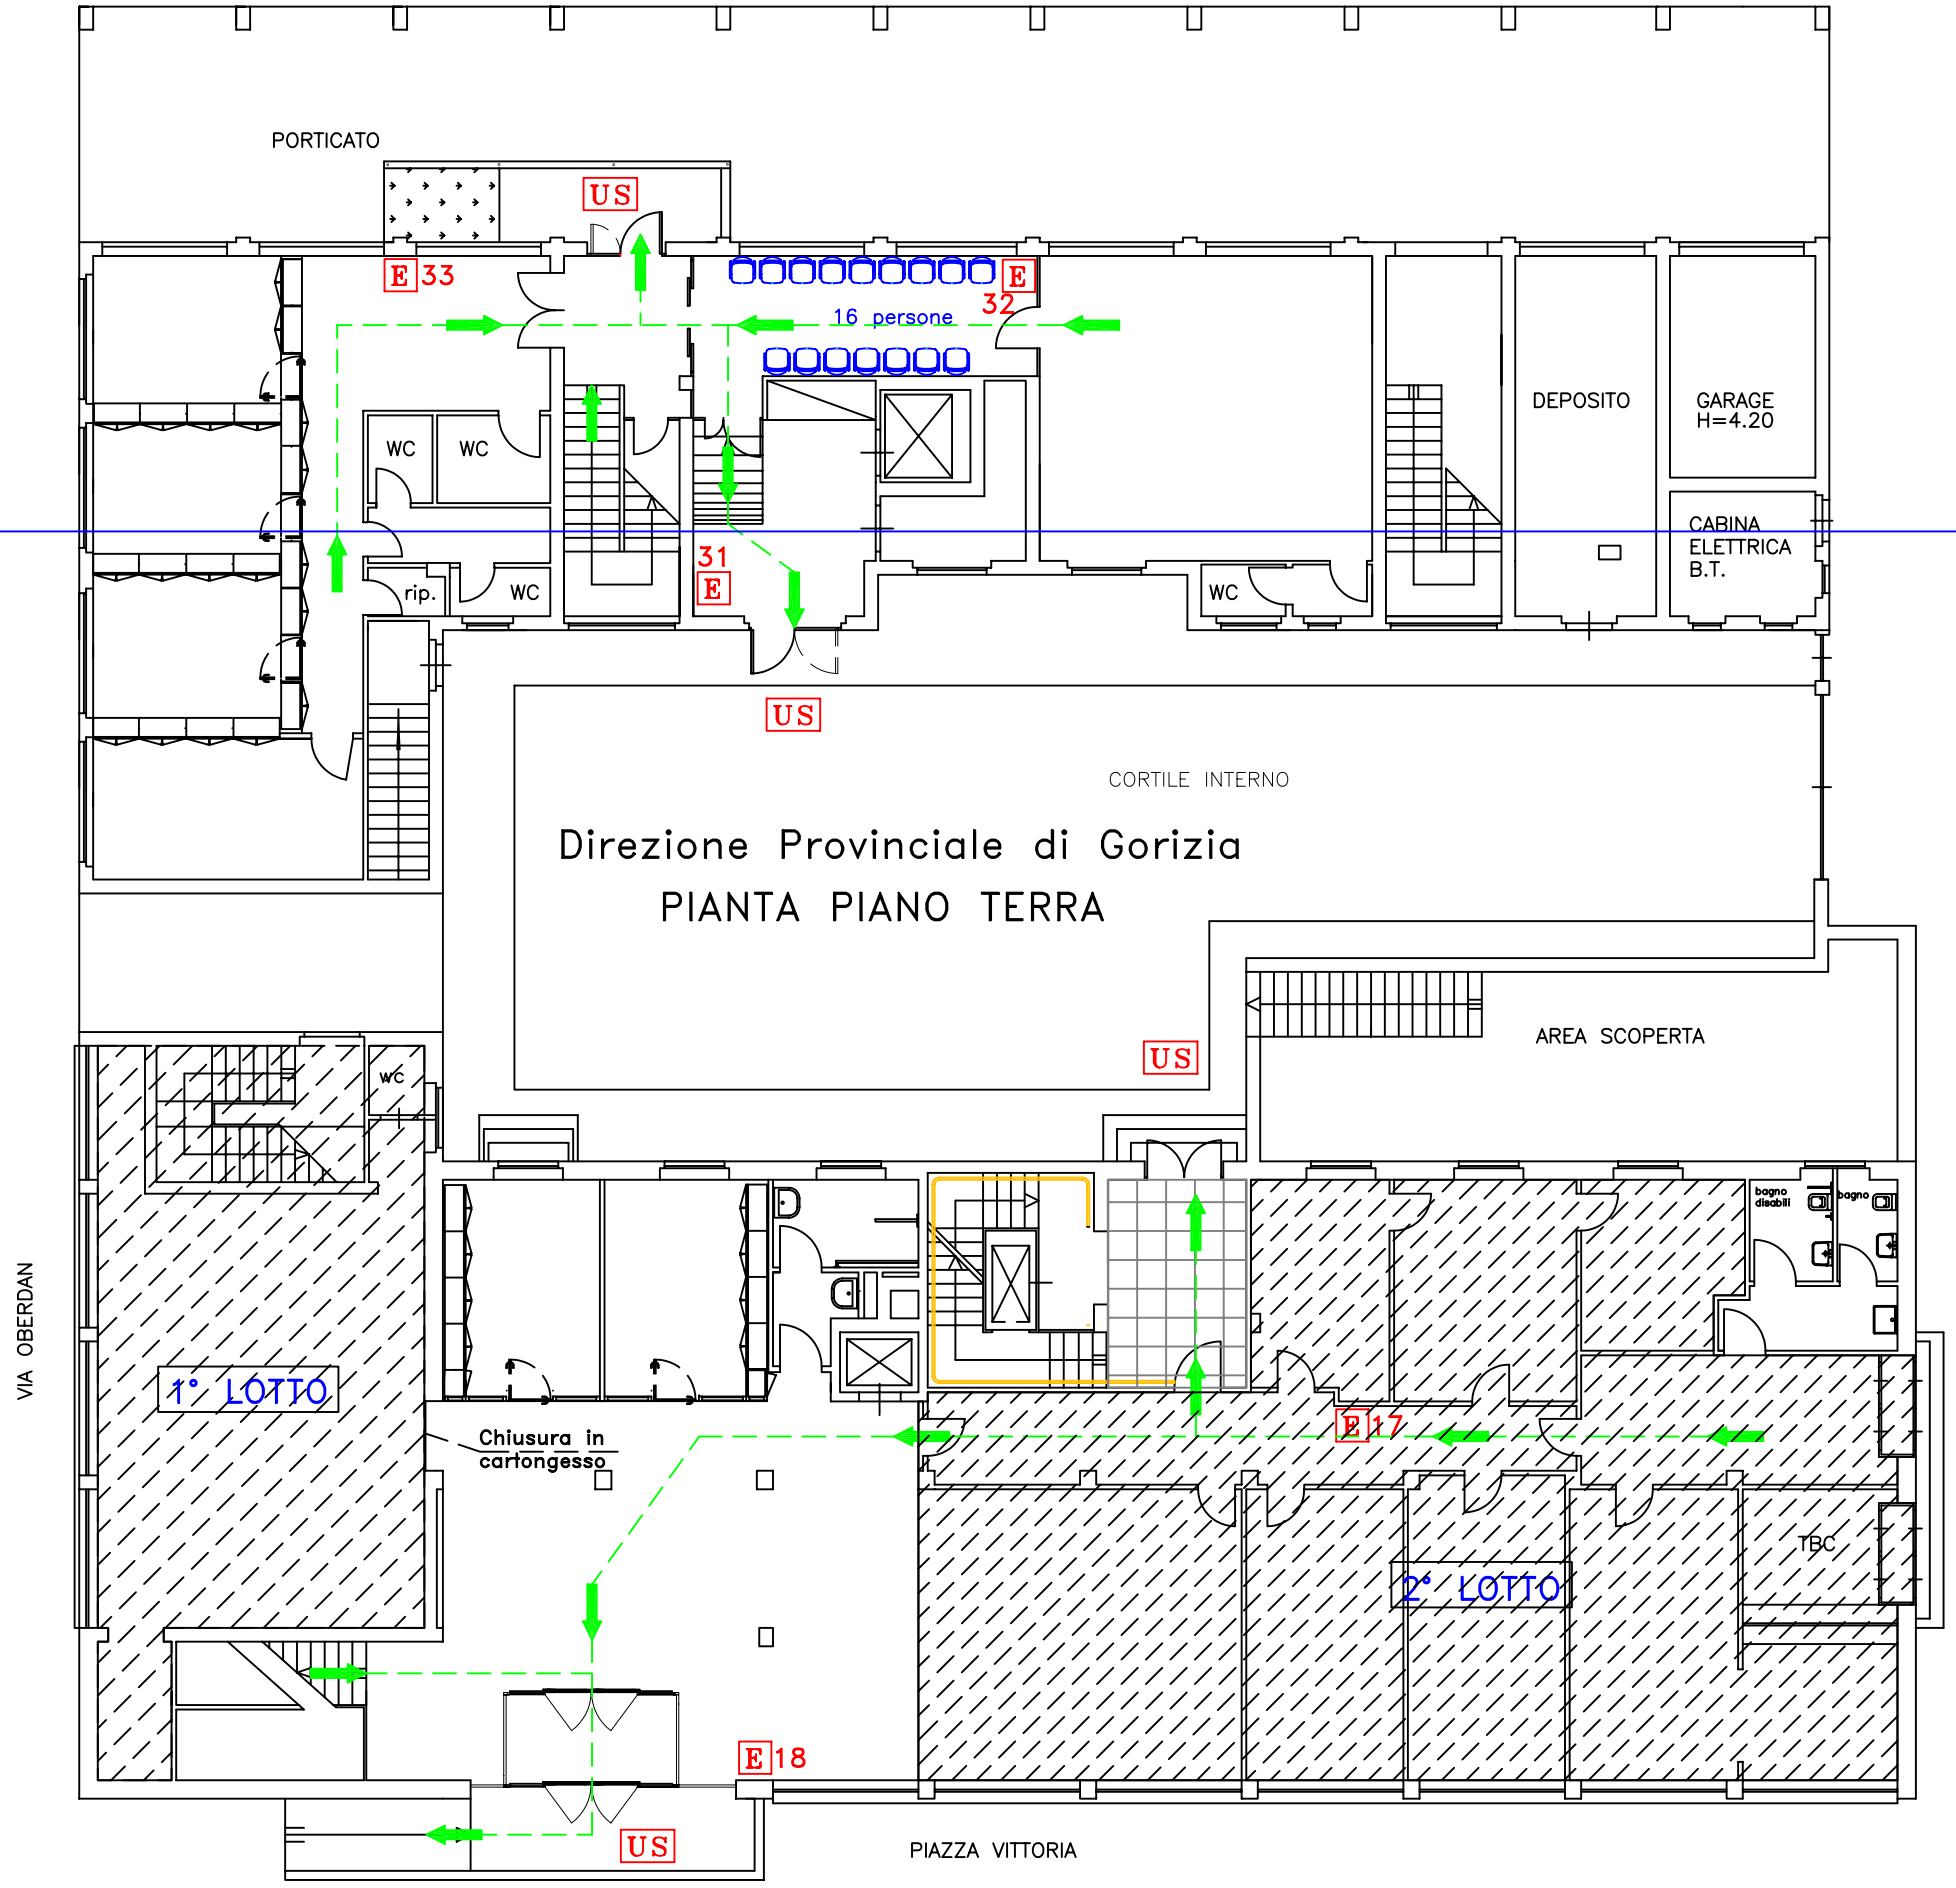

Progettato da	Arch. Bruno Colantonio	TAV. 1	
Approvato da		Data settembre 2009	Scala
SEDE REGIONALE FRIULI–VENEZIA GIULIA Via C. Battisti,10/D – 34125 TRIESTE AREA PROFESSIONALE TECNICO EDILIZIA		Direzione Provinciale INPS–GORIZIA	
		1° lotto – Area d'Intervento – Stato Attuale	