


Direzione Provinciale di Gorizia  
PIANTA PIANO TERRA

LARGO XXVII MARZO

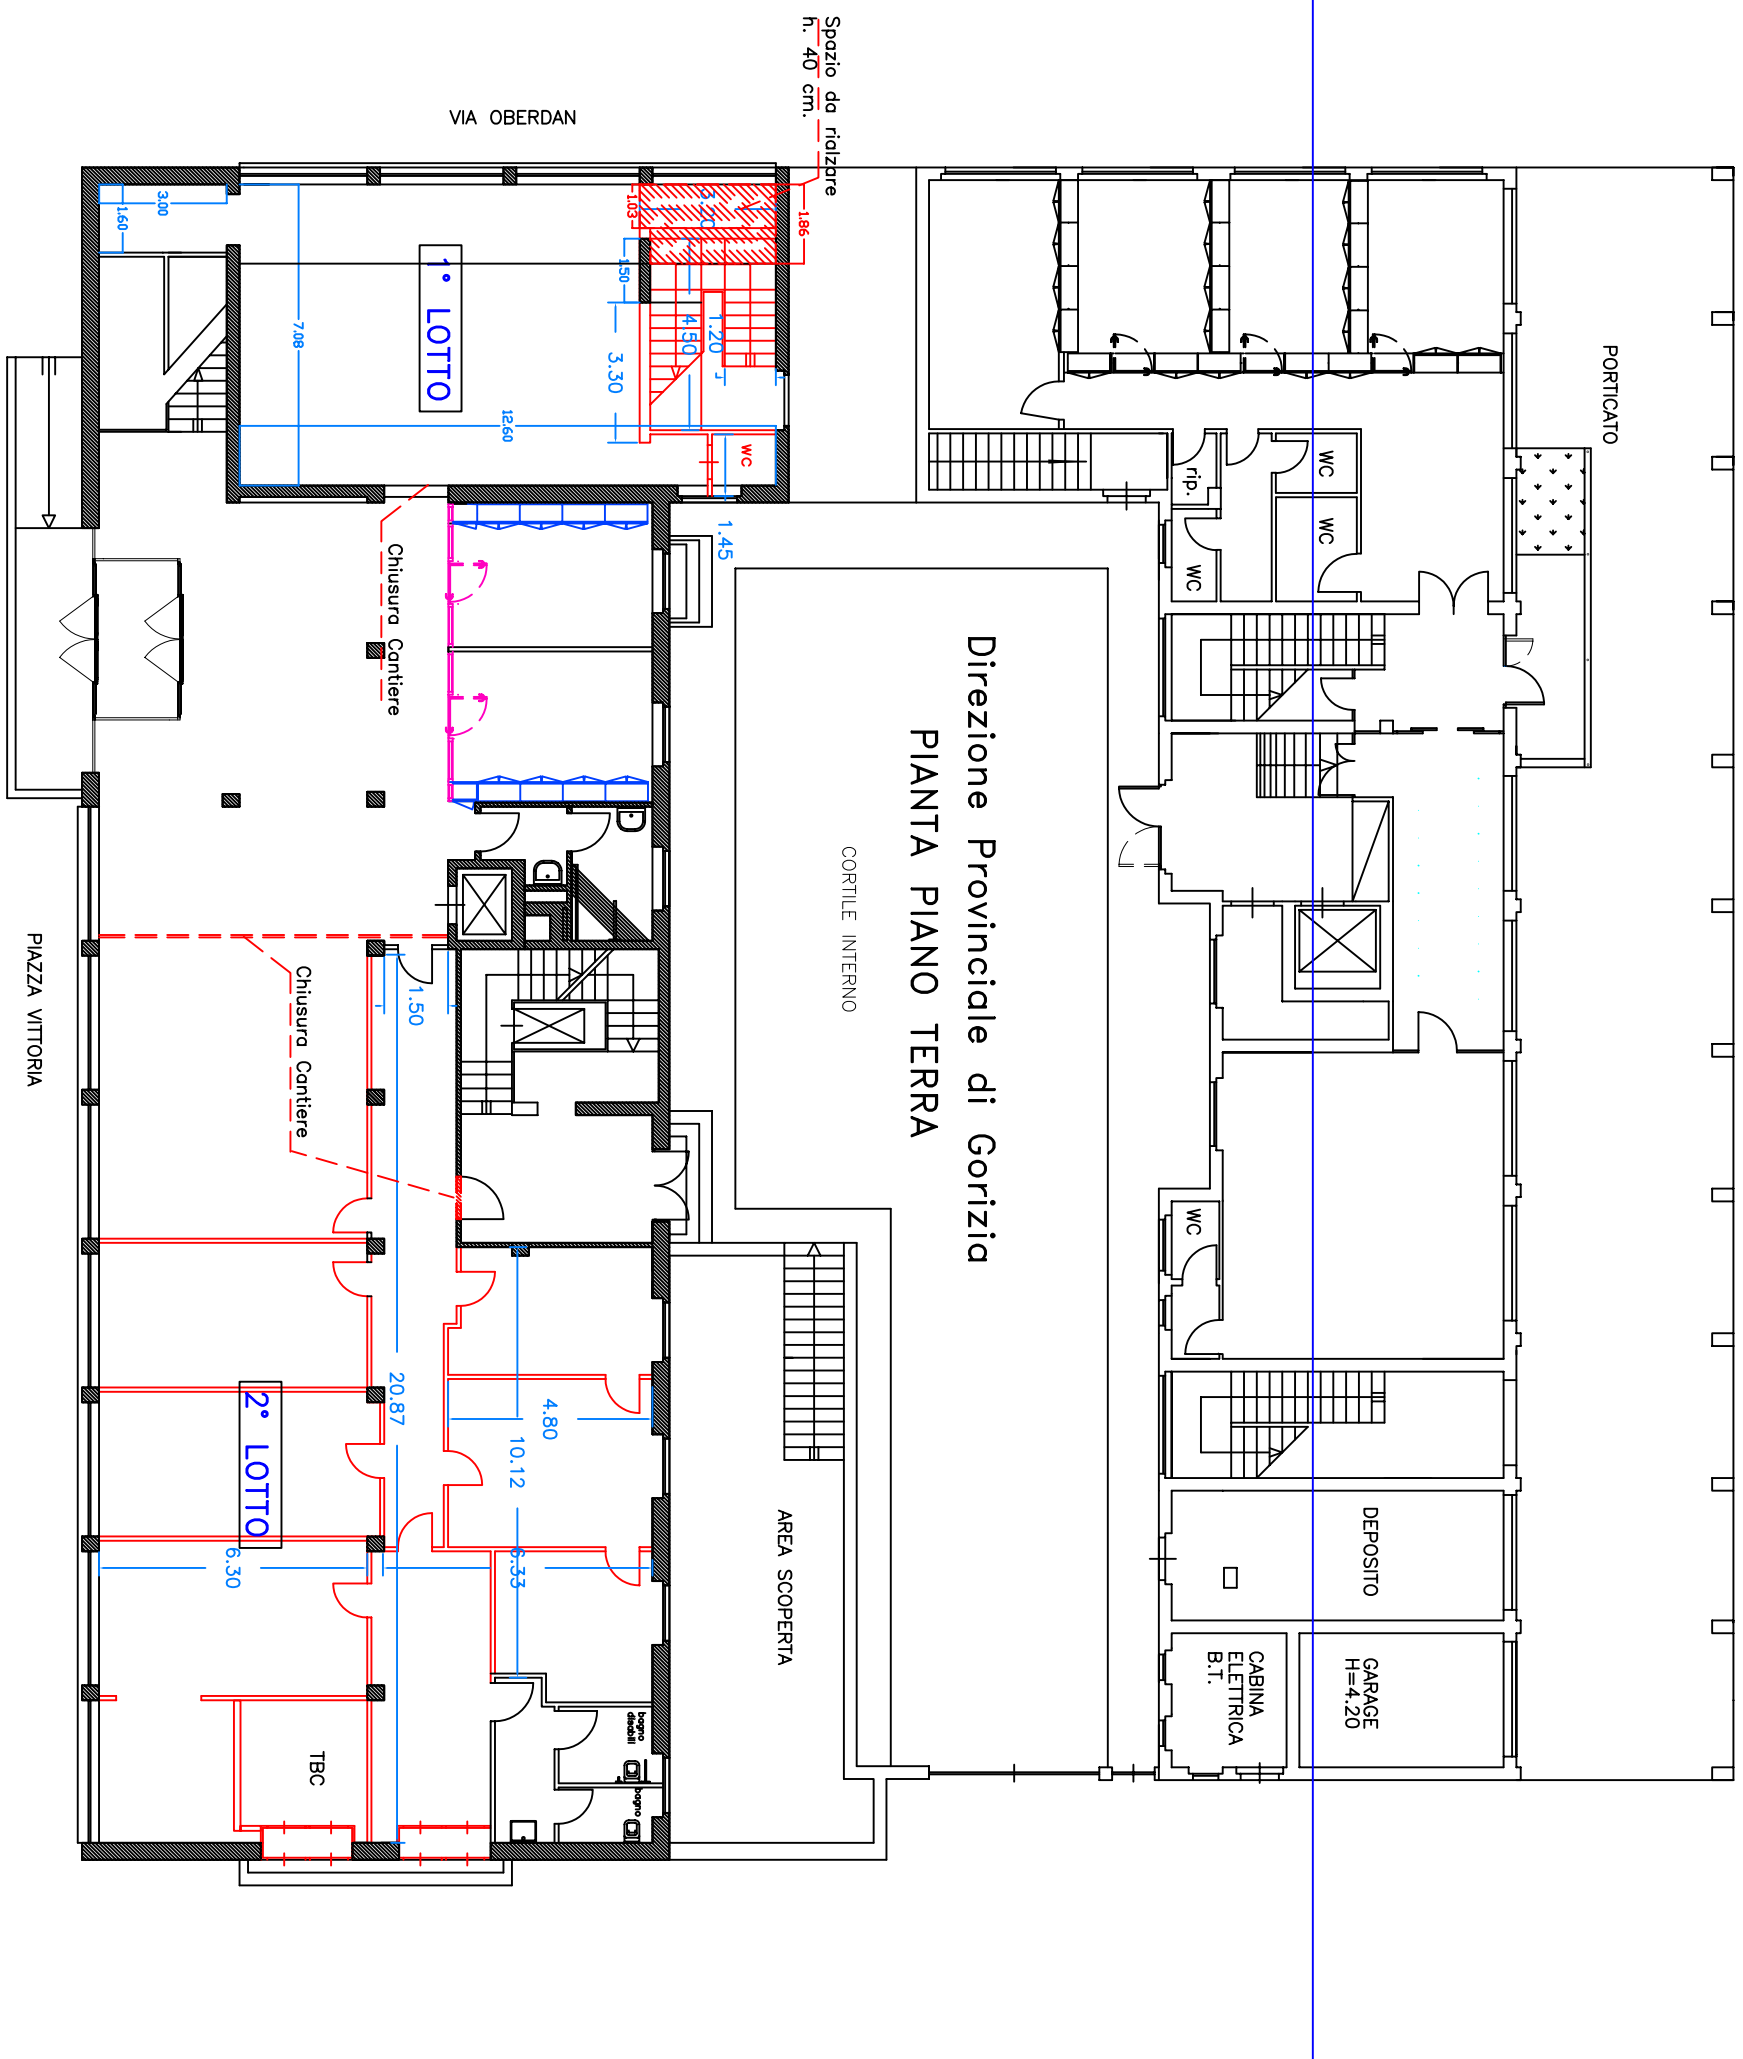

Progettato da	Arch. Bruno Colantoni	TAV. 2	Scala
Approvato da		Data	settembre 2009
SEDE REGIONALE FRIULI-VENEZIA GIULIA Via C. Battisti, 10/D - 34125 TRIESTE		Direzione Provinciale INPS-GORIZIA	
AREA PROFESSIONALE TECNICO EDILIZIA		1° e 2° lotto - Demolizioni	