


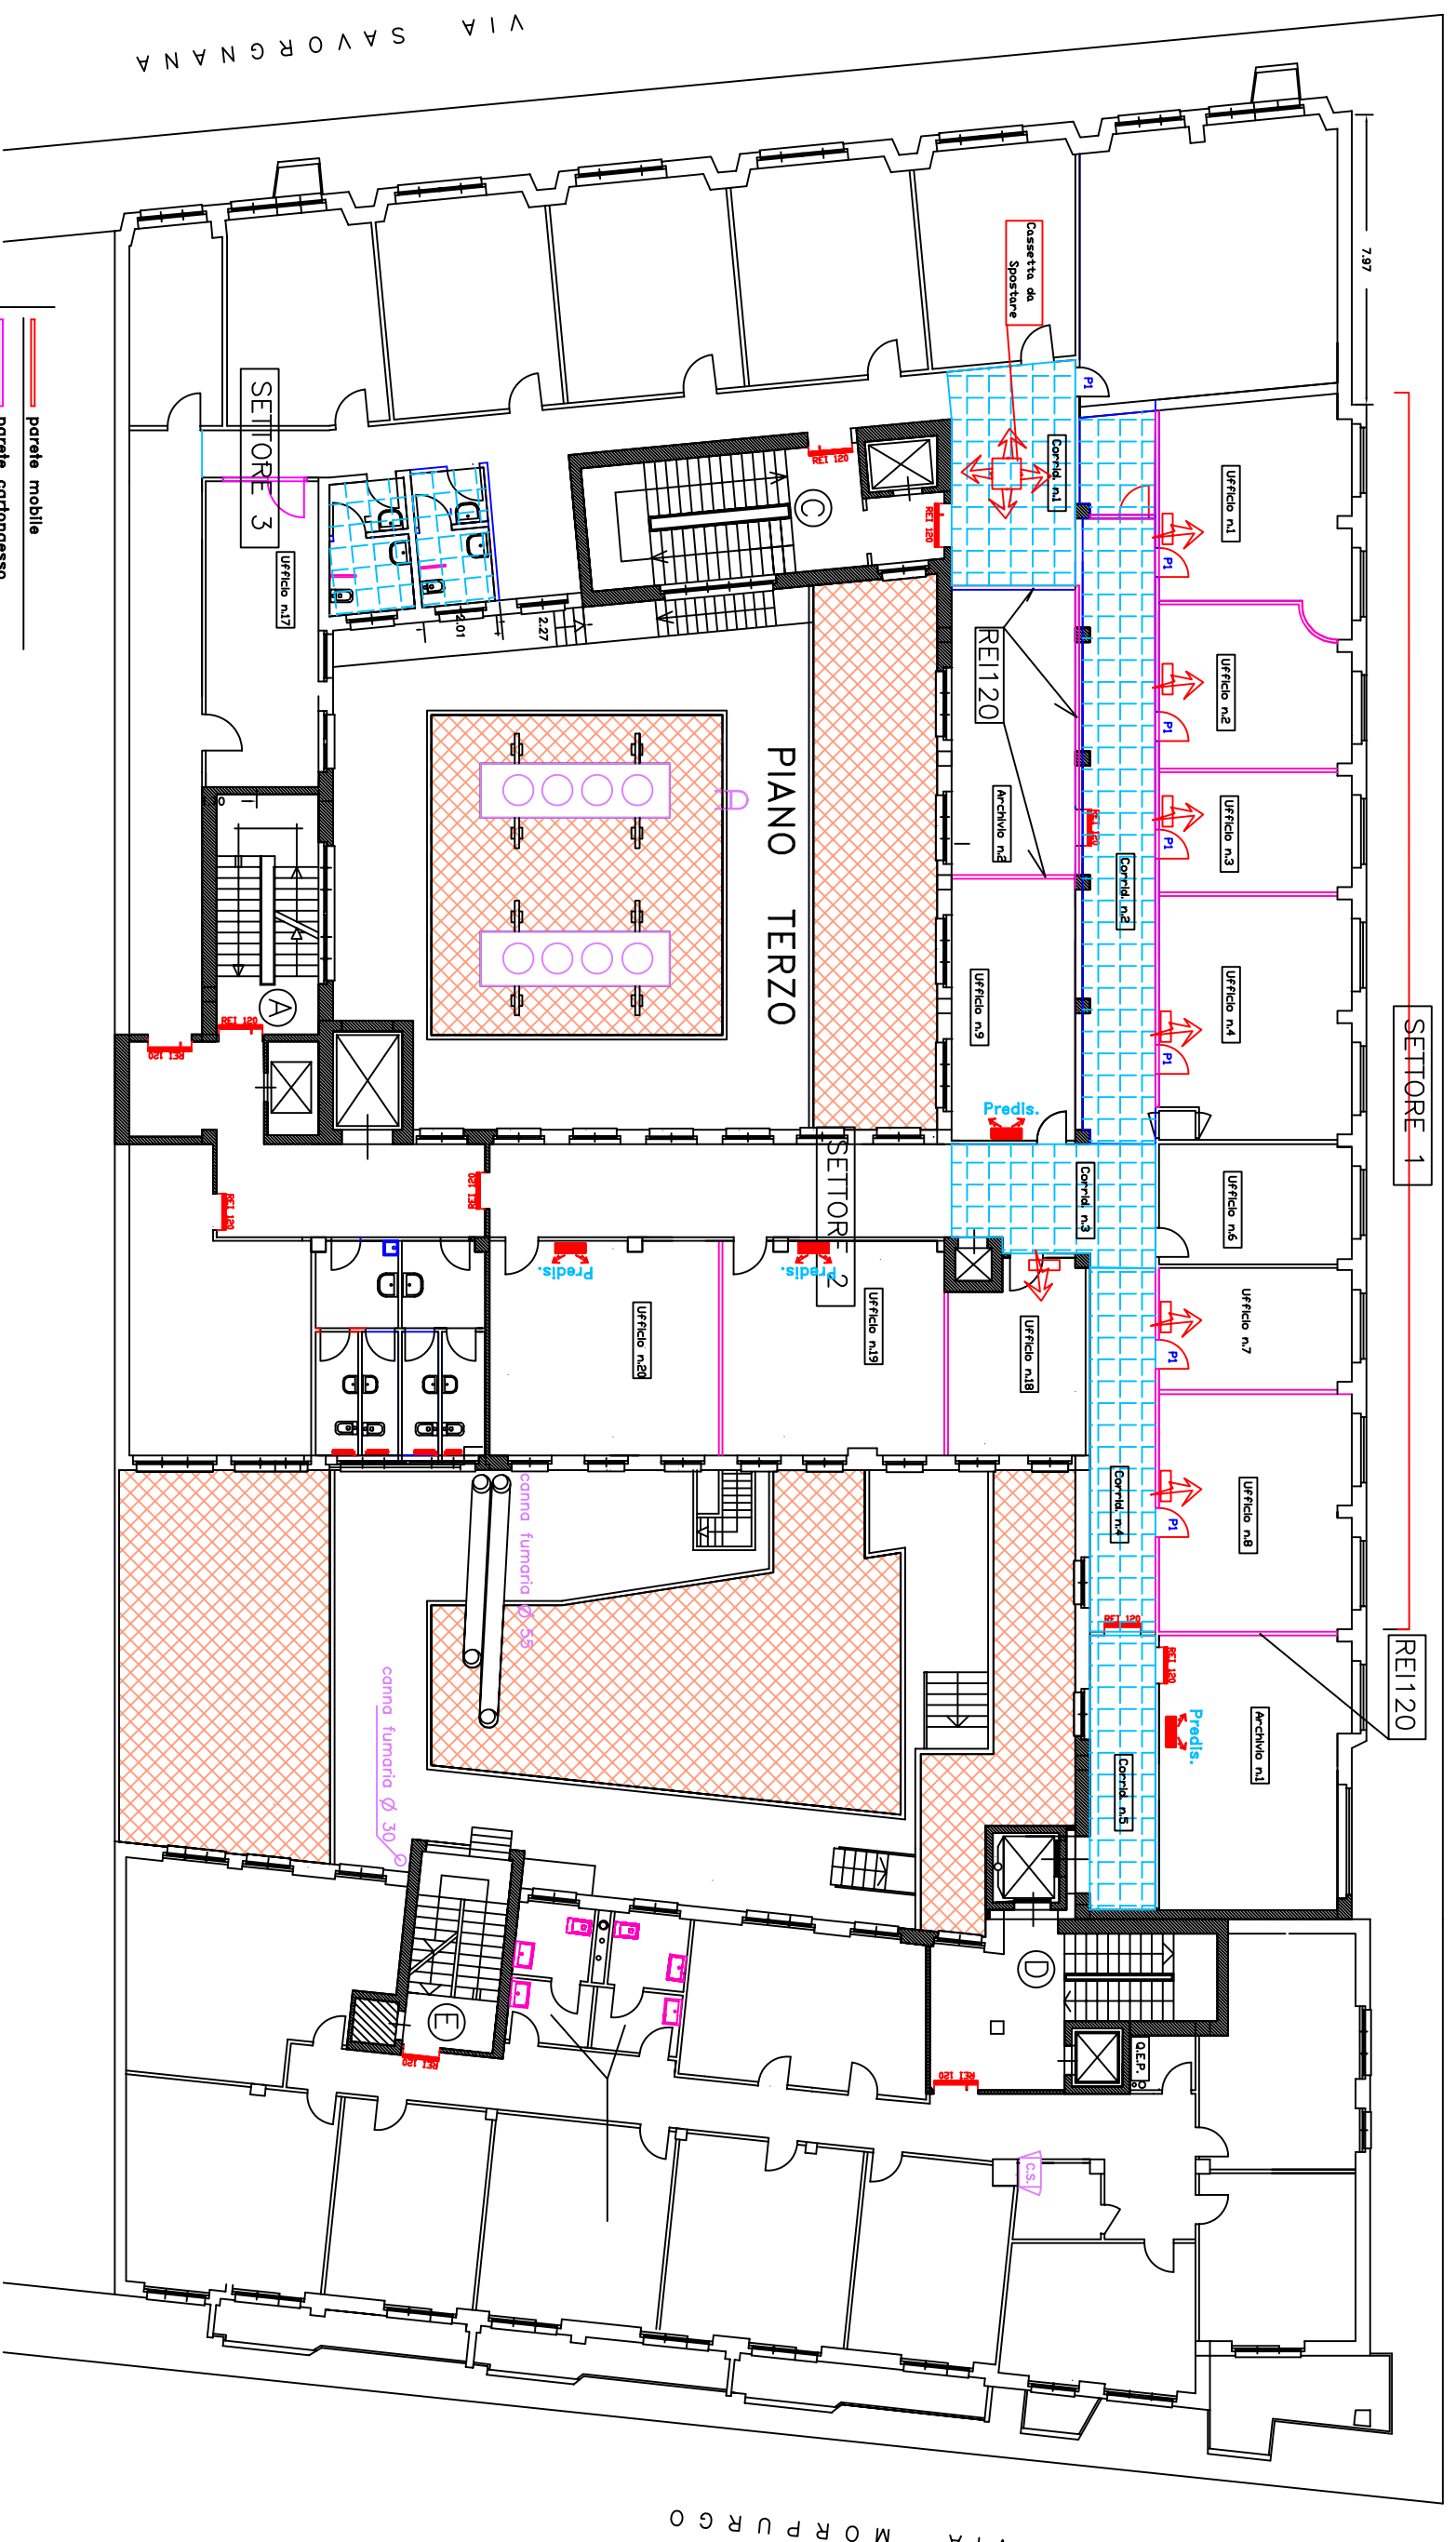





VIA MORO



VIA SAVORGNANA

-  parete mobile
-  parete cartongesso
-  parete in muratura
-  controsoffitto
-  modifiche bocchette

 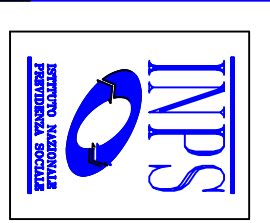

Progettato da	Arch. Bruno Colantonio	TAV. 7	
Approvato da		Data	LUGLIO 2010.
SEDE REGIONALE FRIULI-VENEZIA GIULIA Via C. Battisti, 10/D - 34125 TRIESTE		PROGETTO PIANO TERZO	
AREA PROFESSIONALE TECNICO EDILIZIA		CONDIZIONAMENTO - MODIFICHE	