



VIA MORO

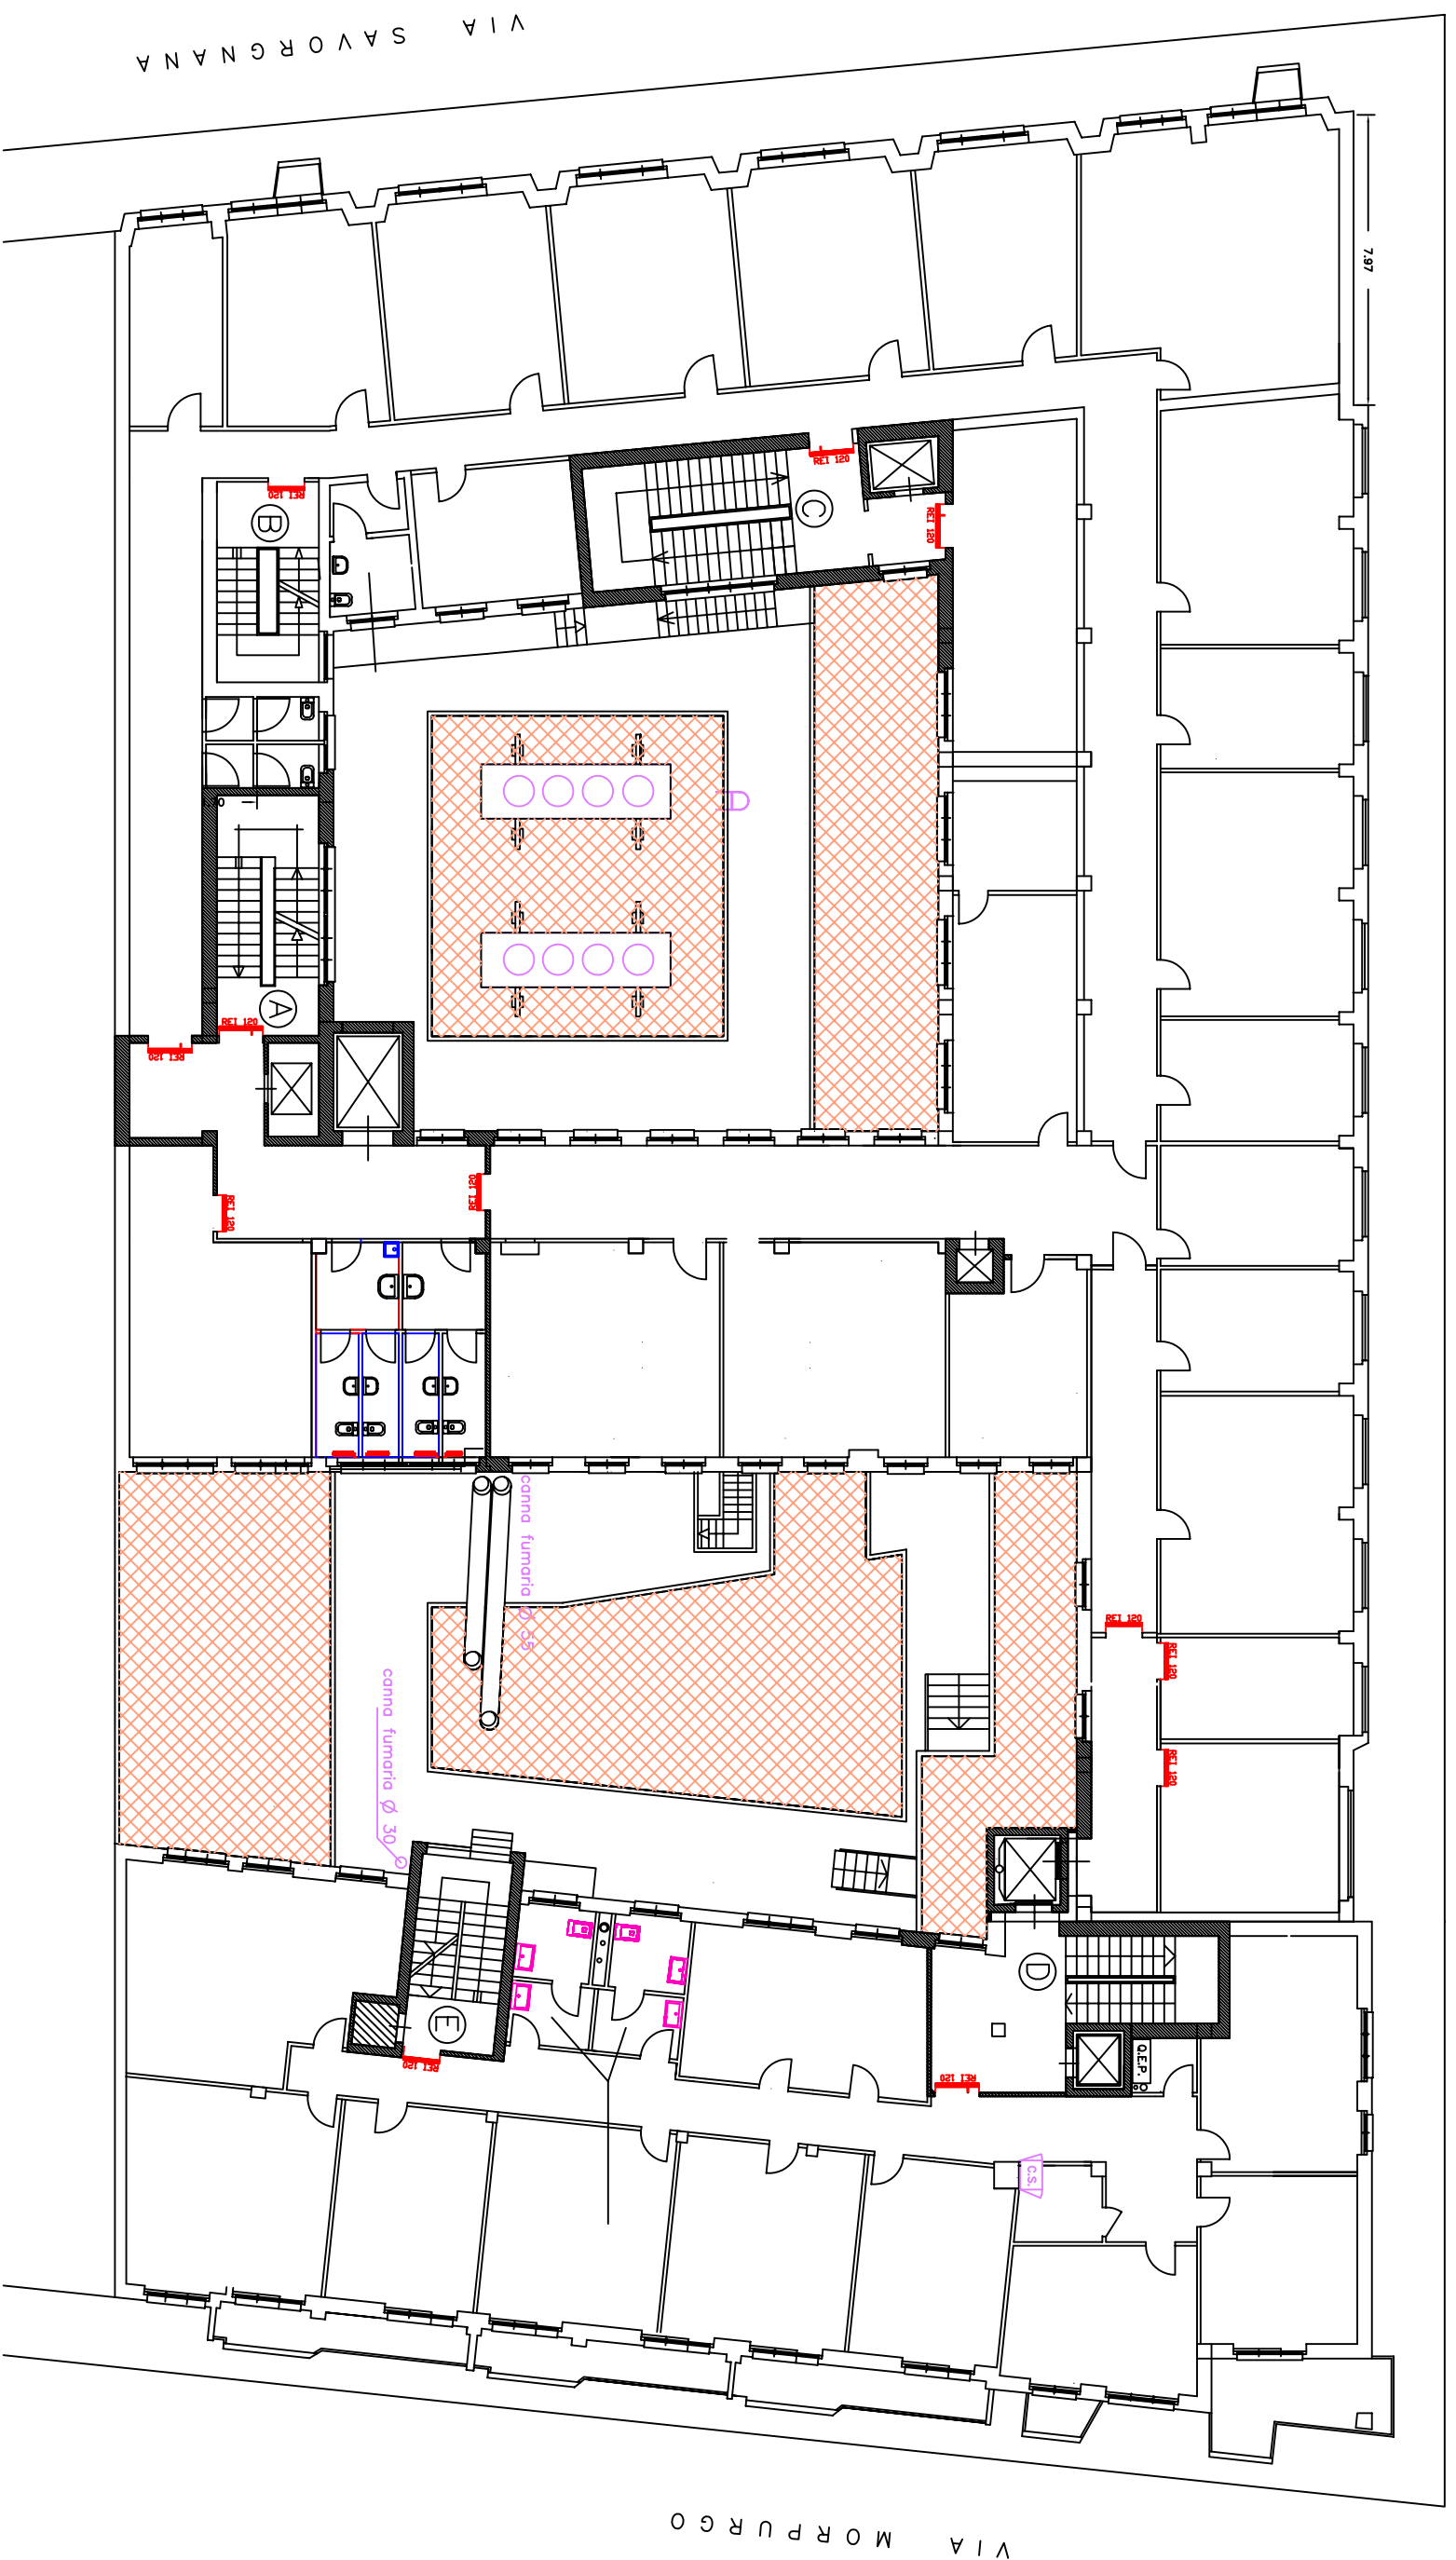

VIA SAVORGNANA

VIA MORPURGO

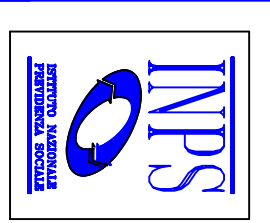

Progettato da	Arch. Bruno Colantonio	TAV. 4	
Approvato da		Data	Scala
		LUGLIO 2010.	
SEDE REGIONALE FRIULI-VENEZIA GIULIA Via C. Battisti, 10/D - 34125 TRIESTE		PROGETTO PIANO PRIMO	
AREA PROFESSIONALE TECNICO EDILIZIA		Stato Attuale	