


VIA MORO

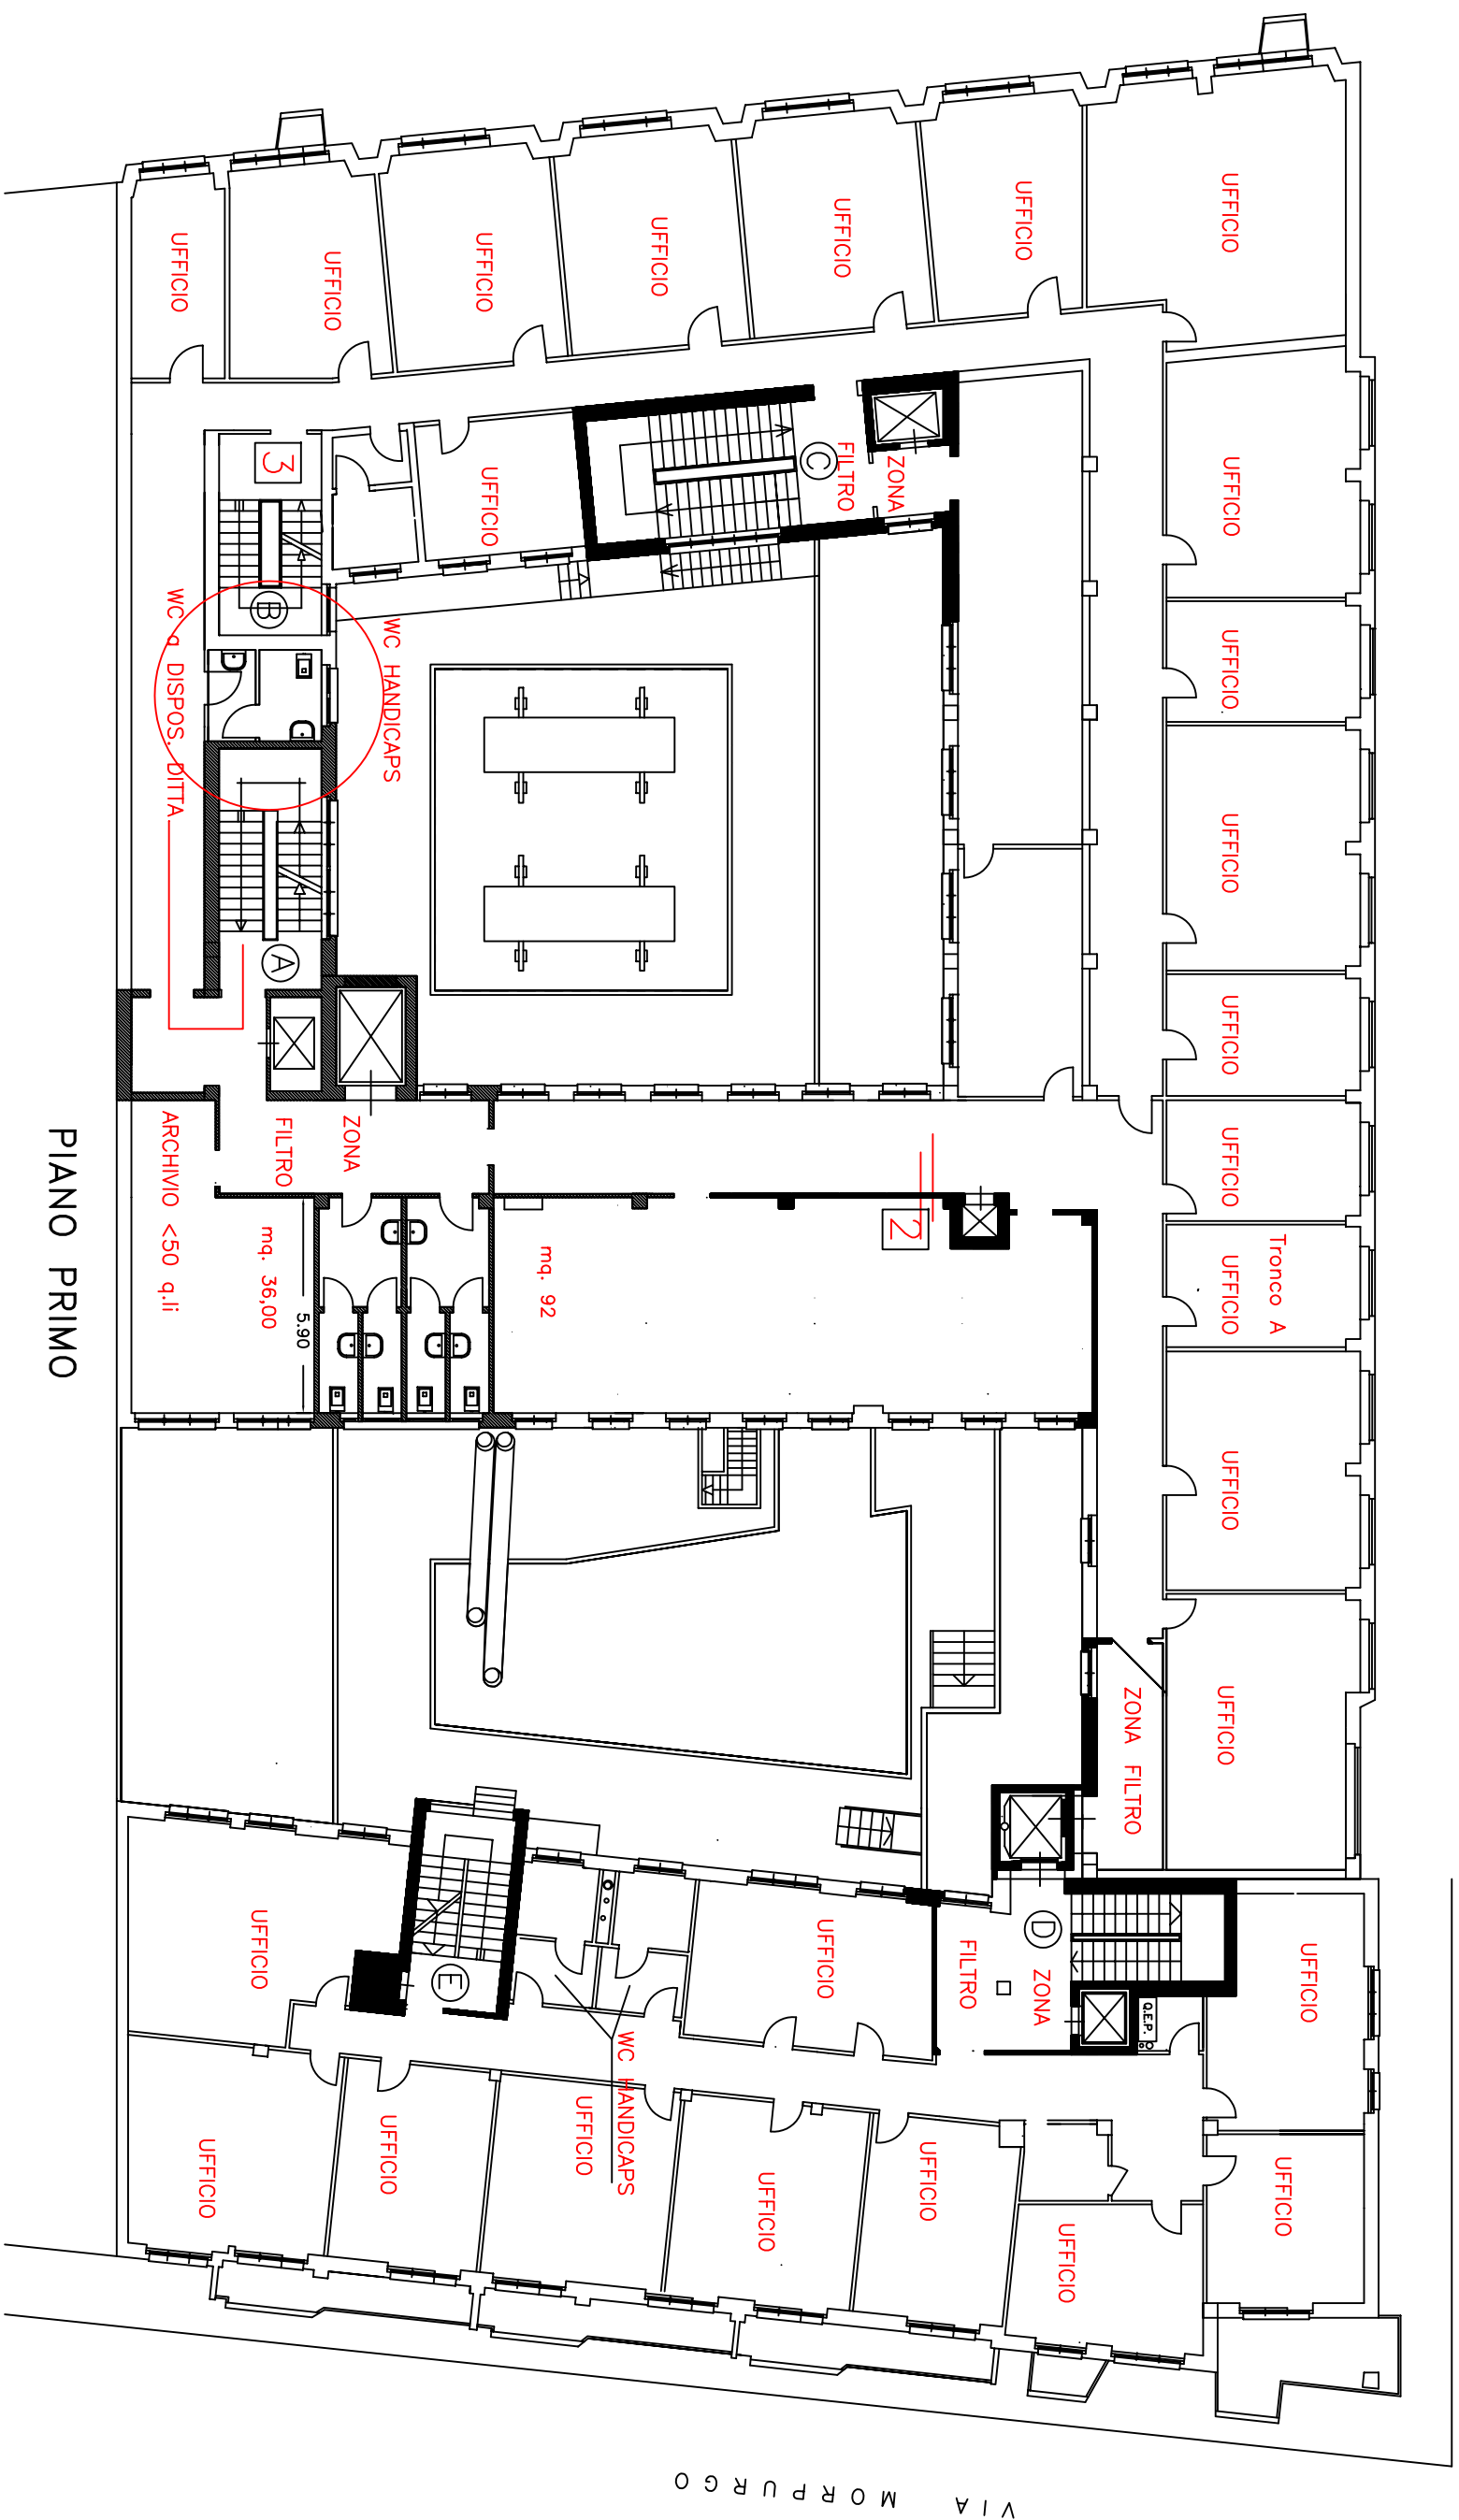

PIANO PRIMO

Progettato da Arch. Bruno Colantonio

TAV. 4

Approvato da

Data SETT. 2007


Scala

SEDE REGIONALE FRIULI-VENEZIA GIULIA
Via C. Battisti, 10 - 34125 TRIESTE

PROGETTO PIANO PRIMO

AREA PROFESSIONALE TECNICO EDILIZIA

WC e SPOGLIATOIO a disposizione

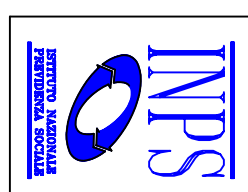

Progettato da Arch. Bruno Colantonio		TAV. 4	
Approvato da		Data SETT. 2007	
SEDE REGIONALE FRIULI-VENEZIA GIULIA Via C. Battisti, 10 - 34125 TRIESTE		PROGETTO PIANO PRIMO	
AREA PROFESSIONALE TECNICO EDILIZIA		WC e SPOGLIATOIO a disposizione	